

LEGENDA

- konstrukce a komunikace nová nebo upravovaná SO
- konstrukce a komunikace nová nebo upravovaná ostatních SO
- konstrukce a komunikace stávající
- 231,230/231,370 výšky původního / upraveného terénu a konstrukcí
- ↻ geodetické značky DTMM

SEZNAM STAVEBNÍCH OBJEKTŮ

- SO 001 Příprava staveniště
- SO 101 Předpolí pravý břeh
- SO 102 Předpolí levý břeh
- SO 201 Lávka přes Moravu
- SO 801 Vegetační úpravy

ZAKÁZKA / AKCE

Lávka pro pěší a cyklisty přes řeku Moravu
k. ú. Rohatec / Skalica

Morava řkm 122,0

ZADAVATEL / INVESTOR

Obce pro Bařův kanál
dobrovolný svazek obcí
Masarykovo nám. 53/1, 695 01 Hodonín



GENERÁLNÍ PROJEKTANT

Valbek, spol. s r.o.
Vařuova 505/17, 460 07 Liberec III




AUTORSKÝ TÝM

Ing. arch. akad. arch. Libor Kábrt
Ing. arch. Gabriela Elichová
Ing. arch. Martin Elich



SCHÉMA

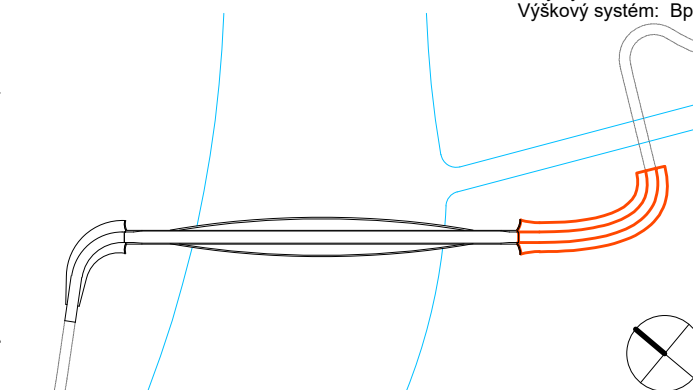

ZHOTOVITEL ČÁSTI

VALBEK, spol. s r.o.
V Ošlinách 2300/75, 100 00 Praha 10 - Strašnice

VYPRACOVAL

Libor Kábrt

ZODPOVĚDNÝ PROJEKTANT

Ing. Martin Máša

STUPEŇ

DUR (čistopis)

DATUM

9/20

ČÁST / OBJEKT

Dokumentace objektů / SO 102

PRÍLOHA / VÝKRES

Předpolí Skalica

MĚŘÍTKO

1:200

SOUBOR / CAD REFERENCE

101_102_situace.dwg

ČÍSLO

D.2.2.2

© Výkres nesmí být rozmnožován, předán třetímu osobám, předán ani z části bez architekta písemného souhlasu.