




**REZ 1-1**  
Mierka 1:50

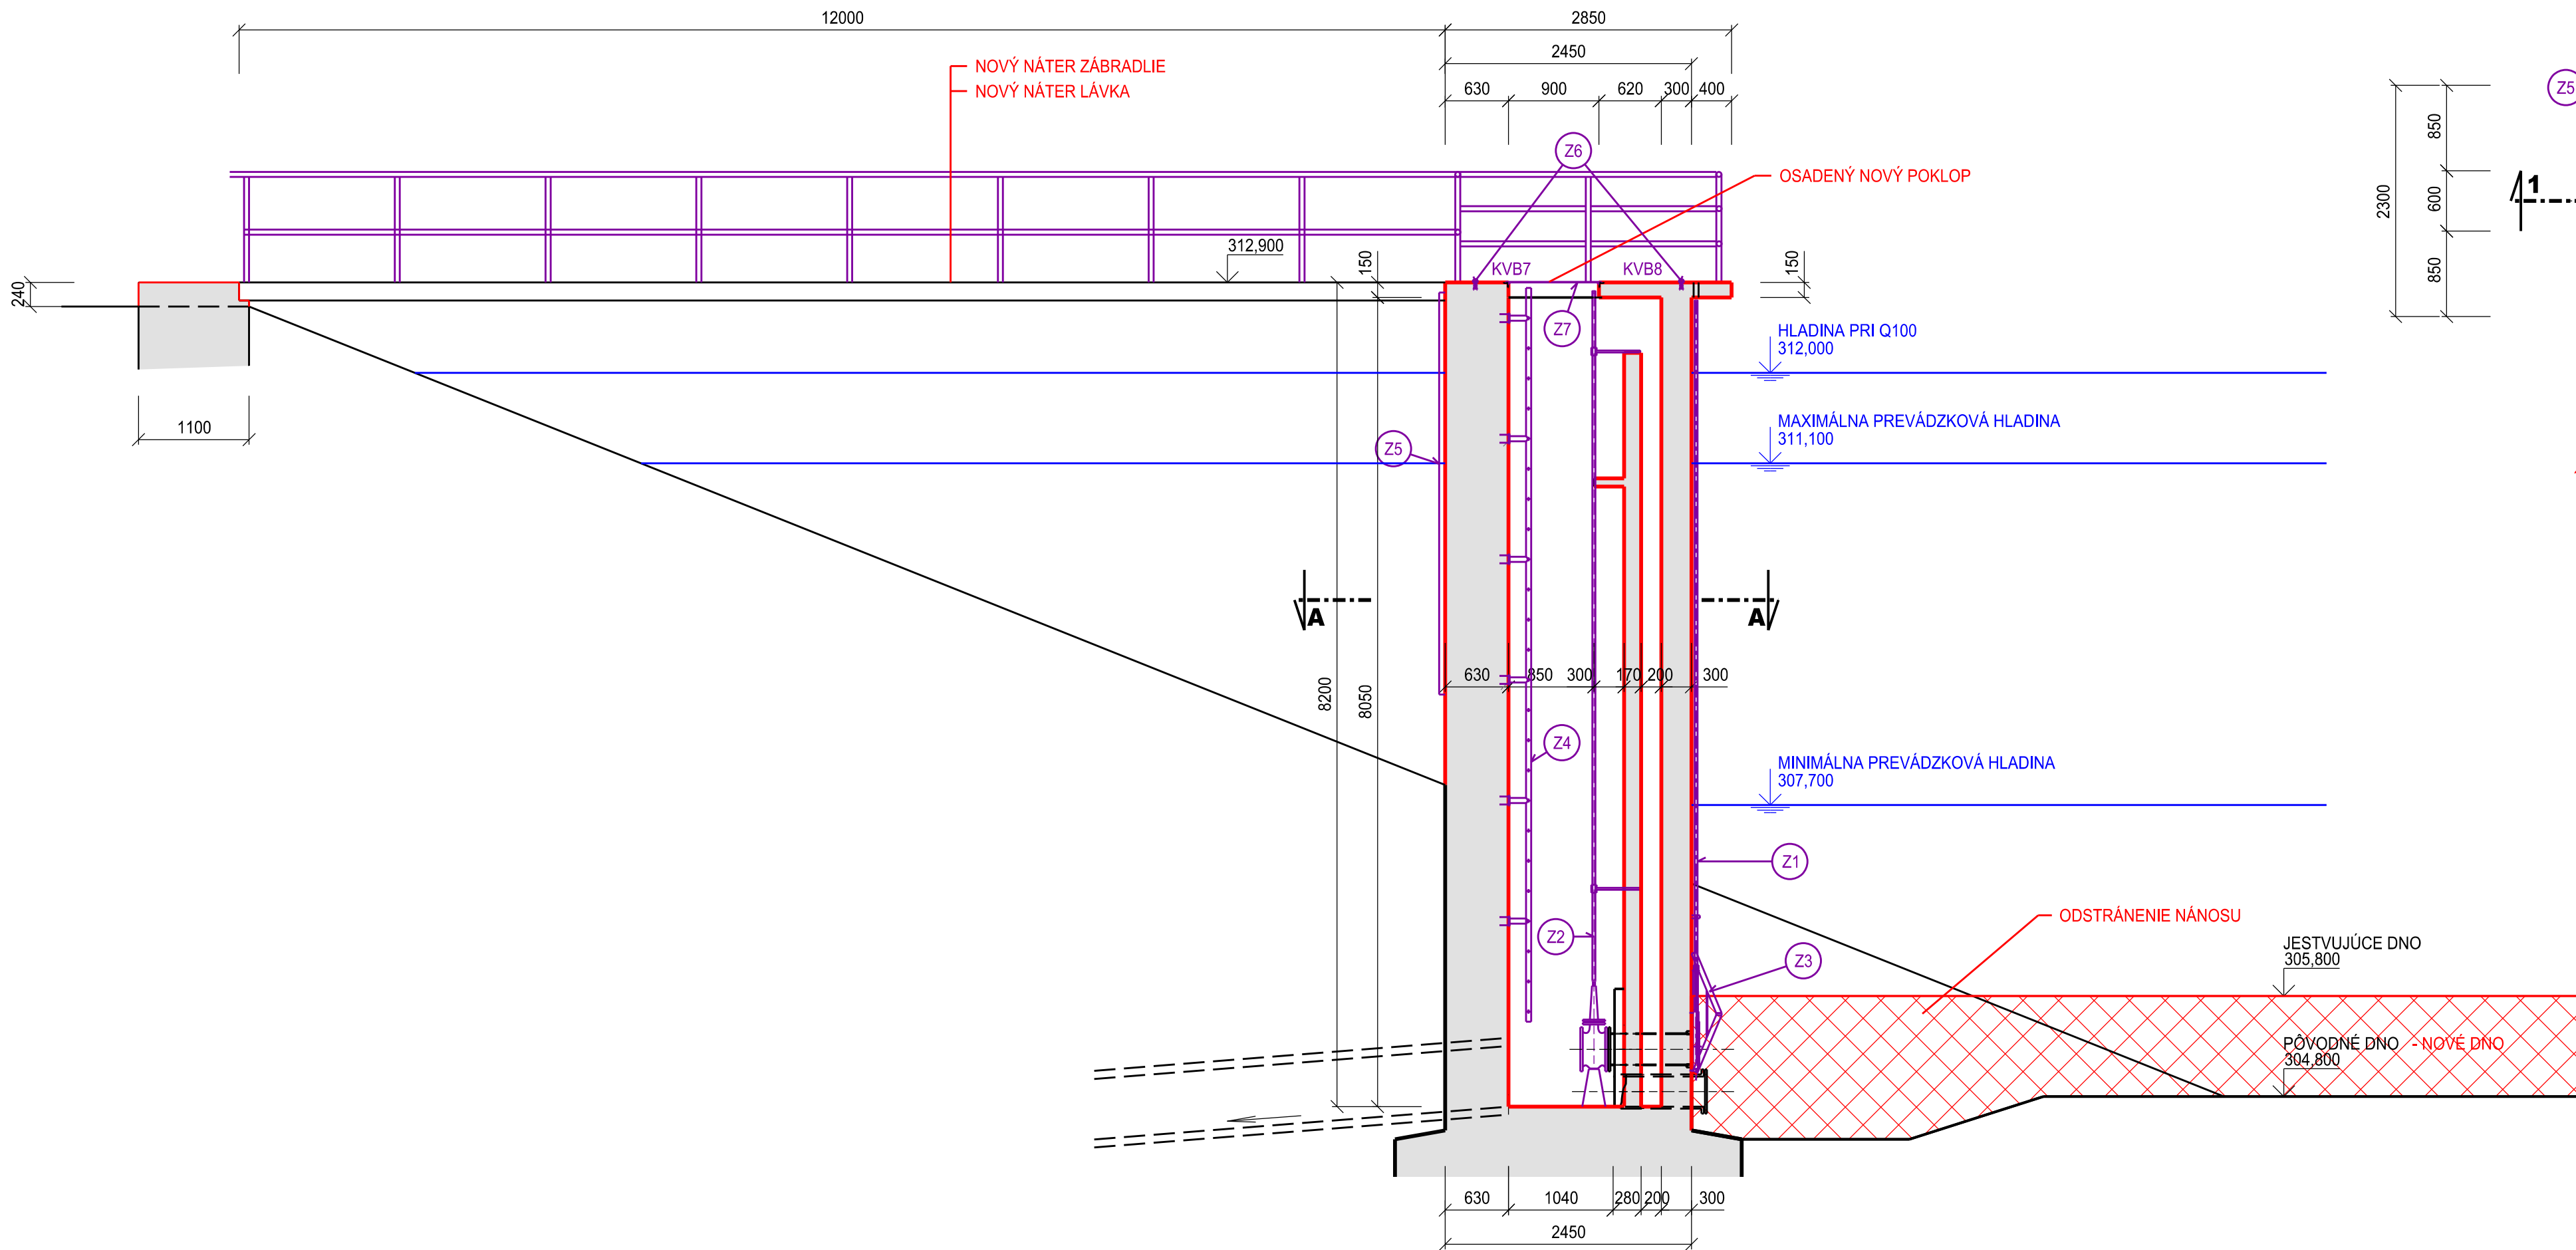

**REZ A-A**  
Mierka 1:50

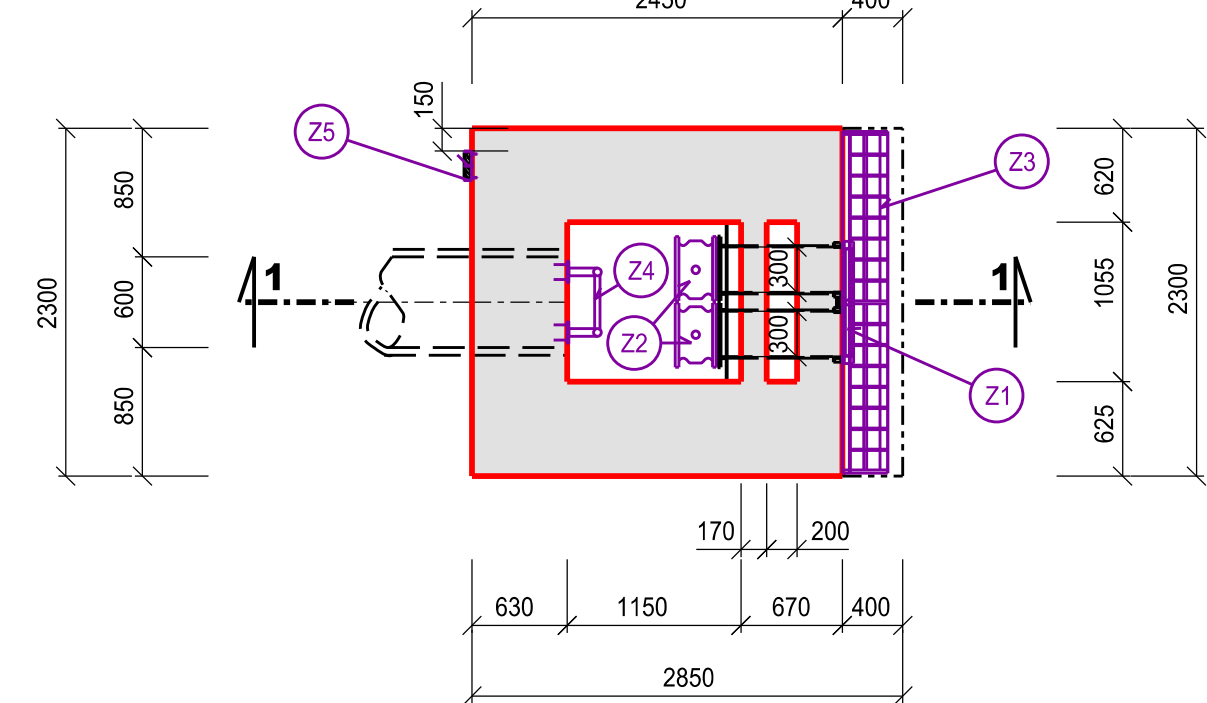

**PŮDORYS**  
Mierka 1:50

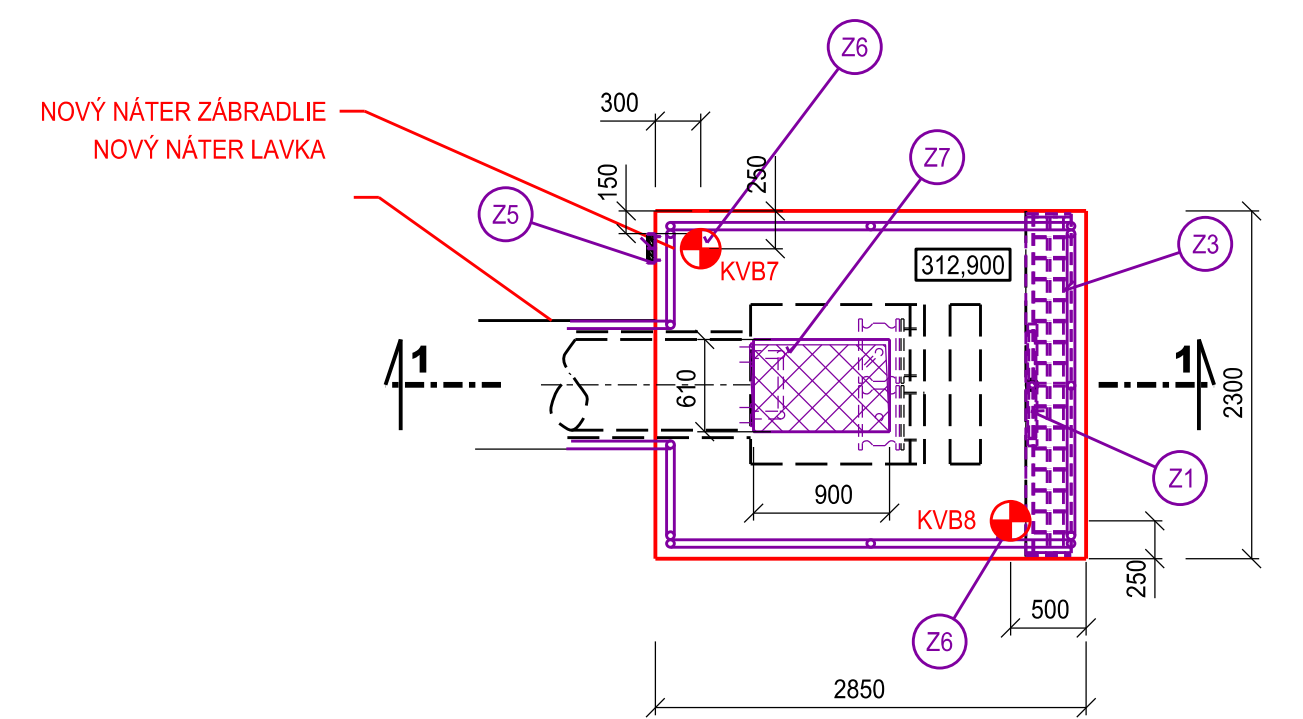

Príloha 3 - SO č. 102  
(prevzaté z: „Výpustný objekt - pôdorys a rezy“,  
Ing. Kolesár Miroslav, Ing. Jakub Kendrovič, 11/2017)  
1 : 50

SÚRADNICOVÝ SYSTÉM: JTSK  
VÝŠKOVÝ SYSTÉM: Bpv

VYPRACOVAL: ING. KOLESÁR MIROSLAV	HIP: ING. KEDROVIČ	<b>VODOTIKA,</b> <b>akciová spoločnosť</b>
ZODP. PROJ.: ING. KEDROVIČ JAKUB	VED. PROJ. ATEL.: ING. KEDROVIČ	
Ob.Ú.: NOVÁ BAŇA	Kr.Ú.: BANSKOBYSTRICKÝ	FORMÁT: 4 A4
Ok.Ú.: ŽARNOVICA	INVESTOR: MESTO NOVÁ BAŇA	DÁTUM: 11/2017
STAVBA: <b>VN TAJCH NOVÁ BAŇA</b> <b>REKONŠTRUKCIA</b>		STUPEŇ: PS
SO č. 102 VÝPUSTNÝ A VÝUSTNÝ OBJEKT		Č. ZÁK.: 03-01485
VÝKRES: VÝPUSTNÝ OBJEKT - PŮDORYS A REZY		ARCH. Č.: 0585
MIERKA: 1:50		Č. PRÍLOHY: E - 2.2