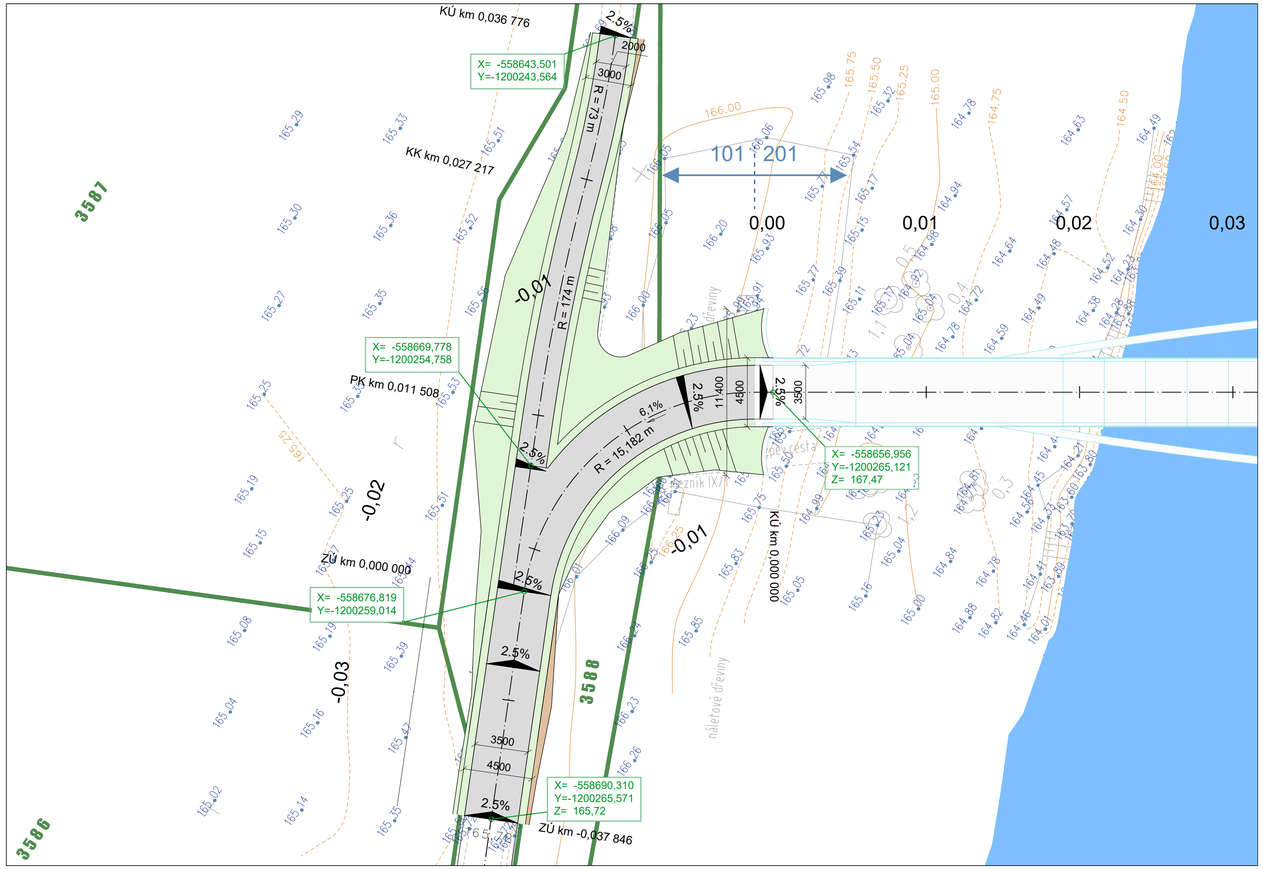

LEGENDA

konstrukce a komunikace nová nebo upravovaná SO
konstrukce a komunikace nová nebo upravovaná ostatních SO
konstrukce a komunikace stávající

231,230/231,370 výšky původního / upraveného terénu a konstrukcí geodetické značky DTMM

SEZNAM STAVEBNÍCH OBJEKTŮ

SO 001 Příprava staveniště
SO 101 Předpolí pravý břeh
SO 102 Předpolí levý břeh
SO 201 Lávka přes Moravu
SO 801 Vegetační úpravy

ZAKÁZKA / AKCE
Lávka pro pěší a cyklisty přes řeku Moravu
k. ú. Rohatec / Skalica
Morava řkm 122,0

ZADAVATEL / INVESTOR
Obce pro Baťův kanál
dobrovolný svazek obcí
Masarykovo nám. 53/1, 695 01 Hodonín

GENERÁLNÍ PROJEKTANT
Valbek, spol. s r.o.
Vaňurova 505/17, 460 07 Liberec III

AUTORSKÝ TÝM
Ing. arch. akad. arch. Libor Kábrt
Ing. arch. Gabriela Elichová
Ing. arch. Martin Elich

SCHÉMA
Souřadnicový systém: S-JTSK
Výškový systém: Bpv

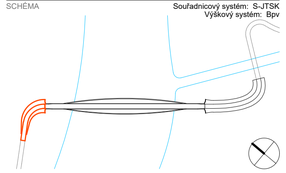

ZHOTOVITEL ČÁSTI
VALBEK, spol. s r.o.
V Olšinách 2300/75, 100 00 Praha 10 - Strašnice

VYPRACOVAL
Libor Kábrt

ZODPOVĚDNÝ PROJEKTANT
Ing. Martin Máša

STUPEŇ
DUR (čistopis)

DATUM
9/20

ČÁST / OBJEKT
Dokumentace objektů / SO 101

PŘÍLOHA / VÝKRES
Předpolí Rohatec

MĚŘÍTKO
1:200

SOUBOR / CAD REFERENCE
101_102_situace.dwg

ČÍSLO
D.2.2.1

© Výkres nesmí být rozmnožován, předán třetím osobám, použit celý ani z části bez architektova písemného souhlasu.