

# OKRESNÝ ÚRAD DOLNÝ KUBÍN

POZEMKOVÝ A LESNÝ ODBOR


Námestie slobody 1, 026 01 Dolný Kubín

Číslo spisu

OU-DK-PLO-2021/000522-017

Dolný Kubín

09. 07. 2021

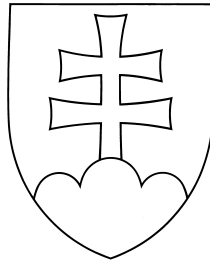

## Rozhodnutie

o zmene obvodu jednoduchých pozemkových úprav v k. ú. Zábrež

### Výrok

Okresný úrad Dolný Kubín, pozemkový a lesný odbor ako vecne príslušný správny orgán v zmysle § 5 ods. 4 zákona NR SR č. 330/1991 Zb. o pozemkových úpravách, usporiadaní pozemkového vlastníctva, pozemkových úradoch, pozemkovom fonde a pozemkových spoločenstvách v znení neskorších predpisov (ďalej len „zákon o pozemkových úpravách“) v spojení s § 46 zákona č. 71/1967 Zb. o správnom konaní v znení neskorších predpisov

mení

obvod projektu jednoduchých pozemkových úprav v katastrálnom území Zábrež, určený rozhodnutím č. OU-DK-PLO-2019/000423, zo dňa 06.11.2019, právoplatným dňa 11.12.2019 o povolení pozemkových úprav formou jednoduchých pozemkových úprav v katastrálnom území Zábrež nasledovne :

Z obvodu projektu jednoduchých pozemkových úprav v katastrálnom území Zábrež sa vynímajú parcely:

E-KN č. :  
277, 278

Časť parciel E-KN č.:  
276/1 o výmere 575 m<sup>2</sup>, 273/2 o výmere 175 m<sup>2</sup>

C-KN č. :  
432/10, 432/18, 432/19, 432/20, 434/2, 434/3, 434/5, 434/9, 434/10, 434/11

### Odôvodnenie

Dňa 03.05.2018 bola Okresnému úradu Dolný Kubín, pozemkovému a lesnému odboru (ďalej len „OÚ-DK-PLO“) doručená žiadosť Obce Oravská Poruba na vykonanie jednoduchých pozemkových úprav (ďalej len „JPÚ“) v katastrálnom území (ďalej len „k. ú.“) Zábrež z dôvodov uvedených v § 2, ods. 1 písm. h) zákona o pozemkových úpravách. Prílohou žiadosti okrem iných bol navrhnutý obvod pozemkových úprav s grafickým zobrazením.

Po preskúmaní žiadosti OÚ-DK-PLO verejnou vyhláškou zo dňa 04.06.2018 pod č. OU-DK-PLO-2018/000442-zač.PÚ nariadil v zmysle § 7 zákona o pozemkových úpravách konanie o začatí pozemkových úprav (prípravné konanie) v katastrálnom území Zábrež. Cieľom JPÚ je usporiadať pozemky vzhľadom na ich budúce použitie na iné účely, ako je hospodárenie na pôde. V rámci prípravného konania boli jednoznačne preukázané dôvody, potreba, účelnosť, naliehavosť a nutnosť riešiť daný stav v navrhovanom obvode v katastrálnom území Zábrež prostredníctvom jednoduchých pozemkových úprav. Rozhodnutím č. OU-DK-PLO-2019/000443, zo dňa

06.11.2019, právoplatným dňa 11.12.2019 boli jednoduché pozemkové úpravy v katastrálnom území Zábrež povolené.

Na základe žiadosti zhotoviteľa projektu JPÚ Landgeo s.r.o., Bysterecká 1211/2, Dolný Kubín a na podnet účastníčky konania Emílie Prílepkovej o vyňatie pozemkov z obvodu projektu jednoduchých pozemkových úprav v k. ú. Zábrež z dôvodu, že jej pôvodné pozemky sú vysporiadané, scelené a zamerané v teréne. U niektorých vlastníkov sa začalo stavené konanie na výstavbu rodinných domov na týchto pozemkoch, kde si jednotliví vlastníci individuálne geometrickým plánom vysporiadali vlastnícke vzťahy aj druhy pozemkov. Z týchto dôvodov zhotoviteľ projektu a členovia predstavenstva Združenia účastníkov jednoduchých pozemkových úprav v katastrálnom území Zábrež a katastrálnom území Poruba-Gecel', prerokovali dňa 10.6.2021 priebeh a zmeny hranice obvodu jednoduchých pozemkových úprav a súhlasili s horeuvedenou zmenou.

Podľa § 4 ods. 5 zákona okresný úrad môže zmeniť obvod projektu pozemkových úprav po rozhodnutí o nariadení alebo povolení pozemkových úprav, ak ide o spresnenie hraníc obvodu projektu pozemkových úprav alebo z dôvodu neúčelnosti vykonania pozemkových úprav na pozemkoch vytvárajúcich ucelený blok vo výmere do 50 ha.

Vzhľadom na uvedené skutočnosti OÚ-DK-PLO rozhodol tak, ako je uvedené vo výrokovej časti tohto rozhodnutia.

Rozhodnutie o zmene obvodu projektu pozemkových úprav sa doručuje verejnou vyhláškou po dobu 15 dní na úradnej tabuli Okresného úradu Dolný Kubín ako aj na jeho internetovej stránke a súčasne sa zverejní v Obci Oravská Poruba spôsobom v mieste obvyklým. Posledný deň tejto lehoty je dňom doručenia. Účastníkovi pozemkových úprav, ktorého sa zmena obvodu projektu pozemkových úprav týka, sa rozhodnutie doručuje do vlastných rúk.

#### **Poučenie**

Proti tomuto rozhodnutiu je prípustné odvolanie, ktoré možno podať do 15 dní odo dňa oznámenia rozhodnutia na Okresný úrad Dolný Kubín, pozemkový a lesný odbor. Toto rozhodnutie je preskúmateľné súdom.

Snímka zmeny hranice obvodu projektu jednoduchých pozemkových úprav

Ing. Adam Mikulášik  
vedúci odboru


Informatívna poznámka - tento dokument bol vytvorený elektronicky orgánom verejnej moci

IČO: 00151866 Sufix: 10168


#### Doručuje sa

Ferdinand Bukna, Zábrež 394, 027 54 Zábrež, Slovenská republika  
Filip Bukna, Martina Hattalu 2053/26, 026 01 Dolný Kubín, Slovenská republika  
Ladislav Kuriš, Zábrež 197, 027 54 Zábrež, Slovenská republika  
Miroslav Kuriš, Oravská Poruba 288, 027 54 Oravská Poruba, Slovenská republika  
Zuzana Papánová, Oravská Poruba 348, 027 54 Oravská Poruba, Slovenská republika  
Emília Prílepková, Okružná 2061/3, 026 01 Veľký Bysterec, Slovenská republika


# JPÚ Zábřež - návrh změny obvodu

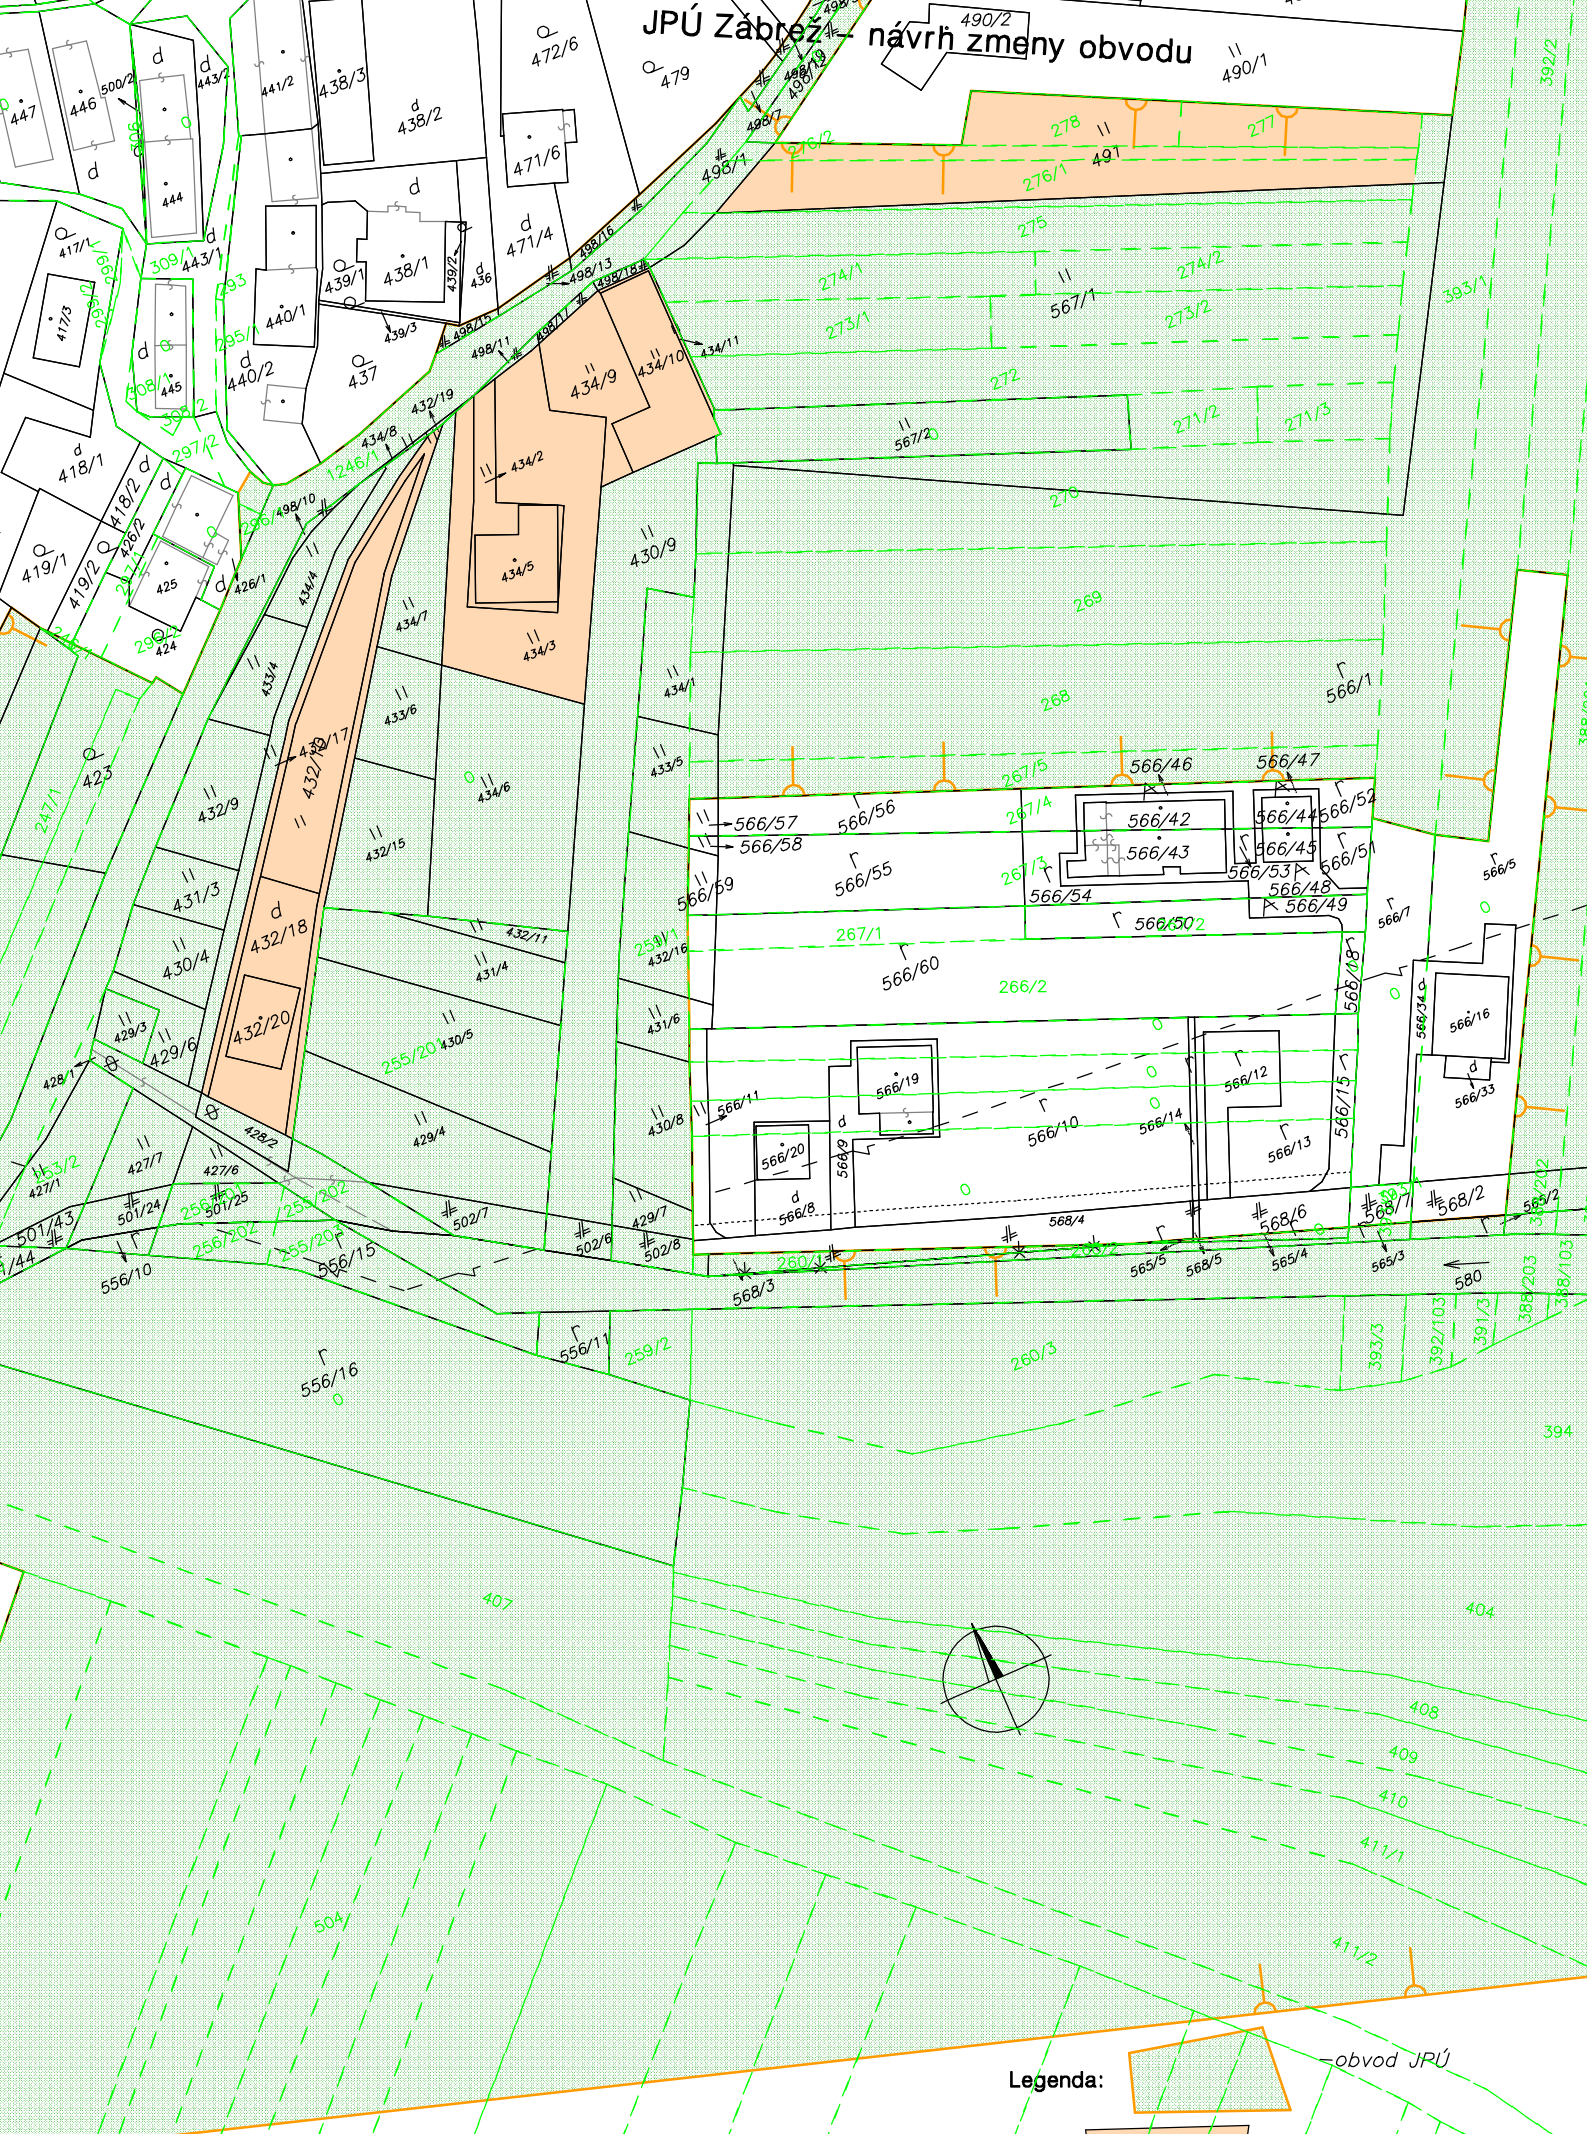

Legenda:

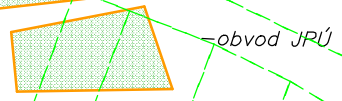

-obvod JPÚ

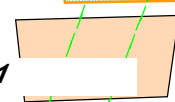

-parcely vyňaté z obvodu

Mierka 1:1000  
OU-DK-PLO-2021/000522-0012646/2021-P001

# Doložka o autorizácii

Tento listinný rovnopis elektronického úradného dokumentu bol vyhotovený podľa vyhlášky č. 85/2018 Z. z. Úradu podpredsedu vlády Slovenskej republiky pre investície a informatizáciu z 12. marca 2018, ktorou sa ustanovujú podrobnosti o spôsobe vyhotovenia a náležitostiach listinného rovnopisu elektronického úradného dokumentu.

## Údaje elektronického úradného dokumentu

Názov: [Rozhodnutie o zmene obvodu JPU]  
Identifikátor: OU-DK-PLO-2021/000522-0012646/2021

## Autorizácia elektronického úradného dokumentu

Dokument autorizoval: Beata Kormancikova  
Oprávnenie: Zamestnanec povereny zastupovanim veduceho odboru okresneho uradu  
Zastupovaná osoba: Okresny urad Dolny Kubin  
Spôsob autorizácie: Kvalifikovaný mandátny certifikát  
Dátum a čas autorizácie: 09.07.2021 10:18:01  
Dátum a čas vystavenia časovej pečiatky: 09.07.2021 10:18:21  
Označenie listov, na ktoré sa autorizácia vzťahuje:  
OU-DK-PLO-2021/000522-0012646/2021

## Autorizácia prílohy elektronického úradného dokumentu

Dokument autorizoval: Beata Kormancikova  
Oprávnenie: Zamestnanec povereny zastupovanim veduceho odboru okresneho uradu  
Zastupovaná osoba: Okresny urad Dolny Kubin  
Spôsob autorizácie: Kvalifikovaný mandátny certifikát  
Dátum a čas autorizácie: 09.07.2021 10:18:01  
Dátum a čas vystavenia časovej pečiatky: 09.07.2021 10:18:21  
Označenie listov, na ktoré sa autorizácia vzťahuje:  
OU-DK-PLO-2021/000522-0012646/2021-P001

## Informácia o vyhotovení doložky o autorizácii

Doložku vyhotovil: Kormančíková Beáta, Ing.  
Funkcia alebo pracovné zaradenie: Asistentka  
Označenie orgánu: Okresný úrad Dolný Kubín  
IČO: 00151866  
Dátum vytvorenia doložky: 09.07.2021  
Podpis a pečiatka: