


Zhotoviteľ GEODÉZIA UHLÍK s.r.o., Tematínska 2652/33, Nové Mesto nad Váhom 91501	Kraj	Trenčiansky	Okres	Prievidza	Obec	Handlová	
	Katastrálne územie	Morovno	Názov projektu pozemkových úprav	JPÚ Morovno	Správny orgán	OÚ PD PLO	
	Názov etapy	Všeobecné zásady funkčného usporiadania územia v obvode projektu pozemkových úprav				Začiatok prác	08/2023
	Názov grafickej časti	Mapa funkčného usporiadania územia				Koniec prác	10/2023
Vyhotovil		Oprávnený projektant		Autorizačne overil			
Dňa:	Meno a priezvisko:	Dňa:	Meno a priezvisko:	Dňa:	Meno a priezvisko:		
25.10.2023	Ing. Vladimír Uhlík	25.10.2023	Ing. Beata Uhlíková	25.10.2023	Ing. Vladimír Uhlík		
Súradnicový systém	S-JTSK	Overené držiteľom oprávnenia na projektovanie pozemkových úprav podľa § 25a zákona č. 330/1991 Zb.		Autorizačne overené podľa § 7 zákona NR SR č. 215/1995 Z. z. o geodézii a kartografii			
Výškový systém	BpV						
Mierka	1:1000						
Formát	A4						
Číslo časti / počet častí	1/1						
		<i>pečiatka a podpis</i>		<i>pečiatka a podpis</i>			

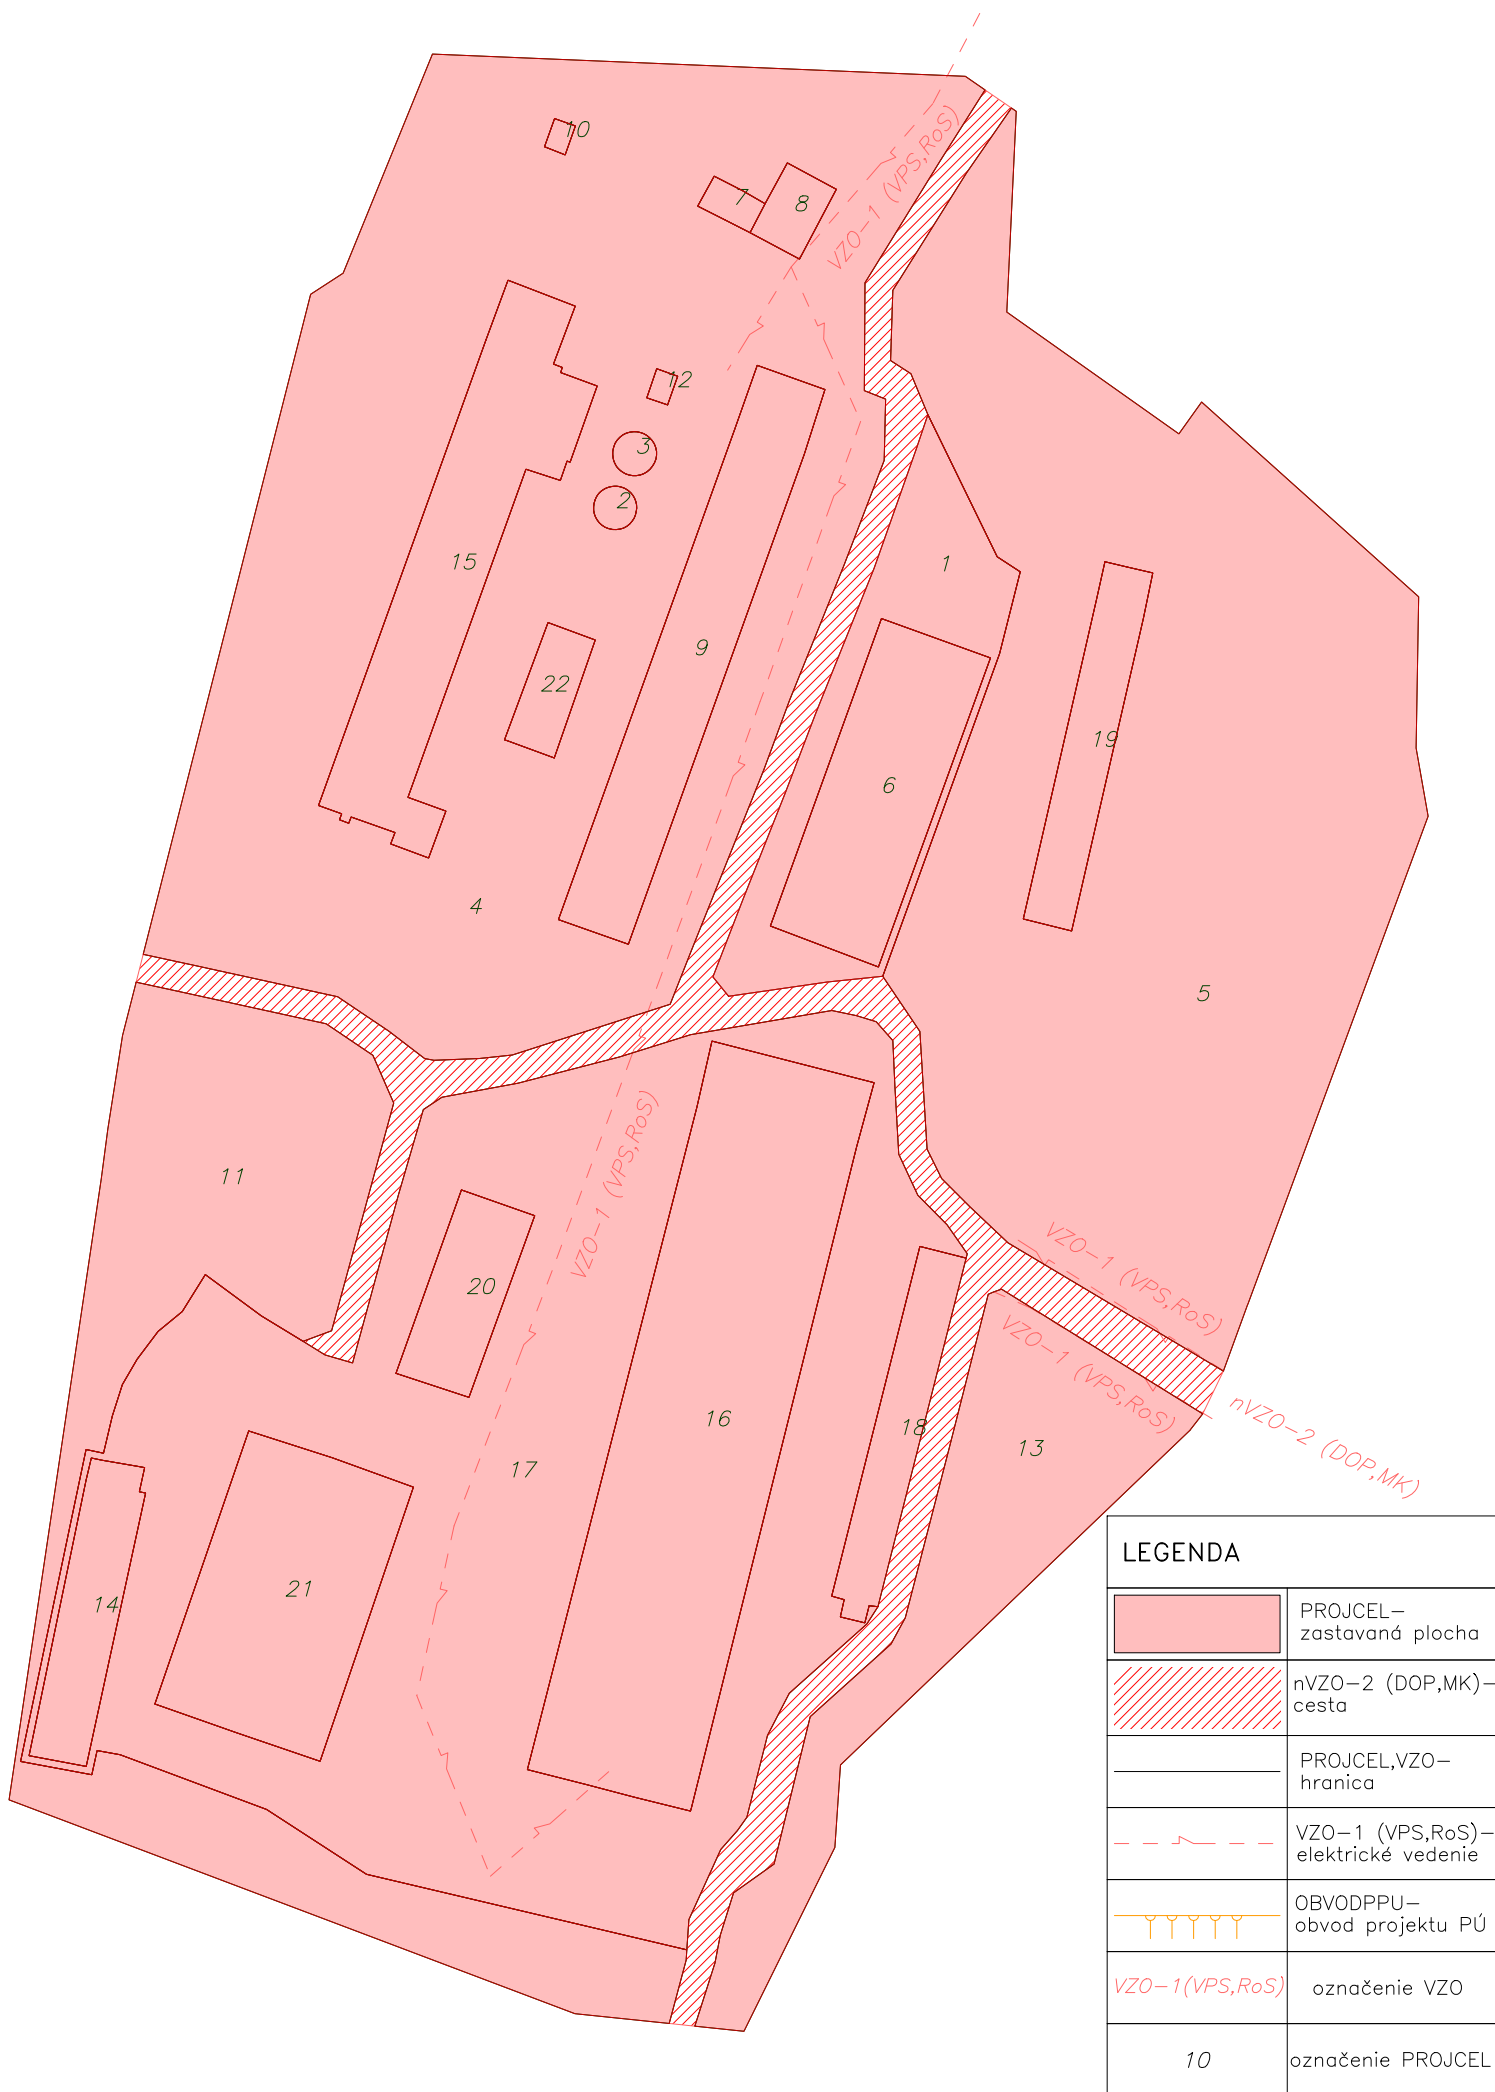

LEGENDA	
	PROJCEL – zastavaná plocha
	nVZO-2 (DOP, MK) – cesta
	PROJCEL, VZO – hranica
	VZO-1 (VPS, RoS) – elektrické vedenie
	OBVODPPU – obvod projektu PÚ
<i>VZO-1 (VPS, RoS)</i>	označenie VZO
10	označenie PROJCEL