



Grafické zobrazenie obvodu JPÚ v časti k. ú. Madunice, lokalita Tretí urbár

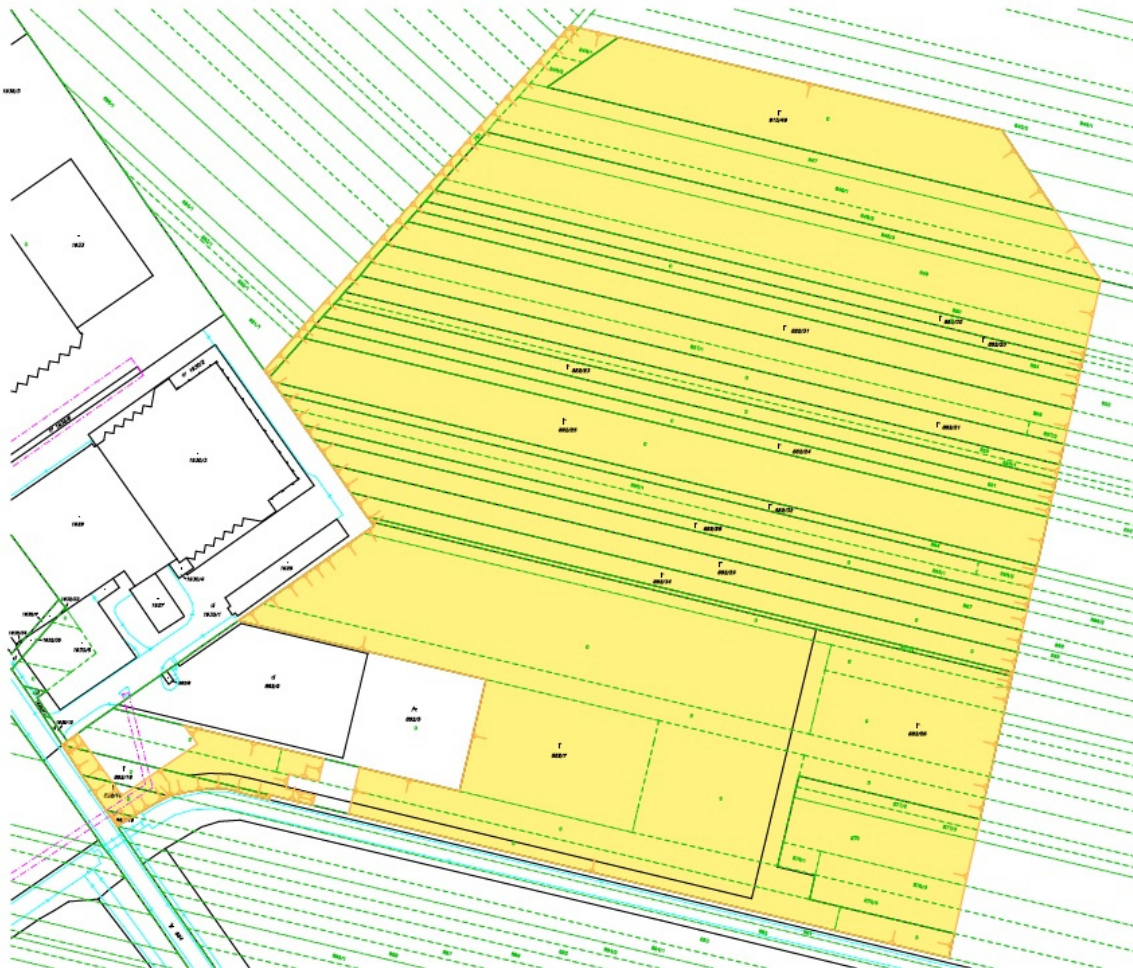

Legenda

 obvod pozemkových úprav

Okresný úrad Trnava Pozemkový a lesný odbor Vajanského 22 917 01 Trnava	Kraj Trnavský	Okres Hlohovec	Obec Madunice
	Kat. územie Madunice	JPÚ Madunice	Lokalita Tretí urbár
	Grafická príloha k Rozhodnutiu č. OU-TT-PL0-2021/002740 zo dňa 11.11.2021		
Vyhotovil		Pečiatka, podpis	
Dňa: 11.11.2021	Meno: Ing. Martina Rakická		
Mierka: 1 : 3000			
Podpis:			