


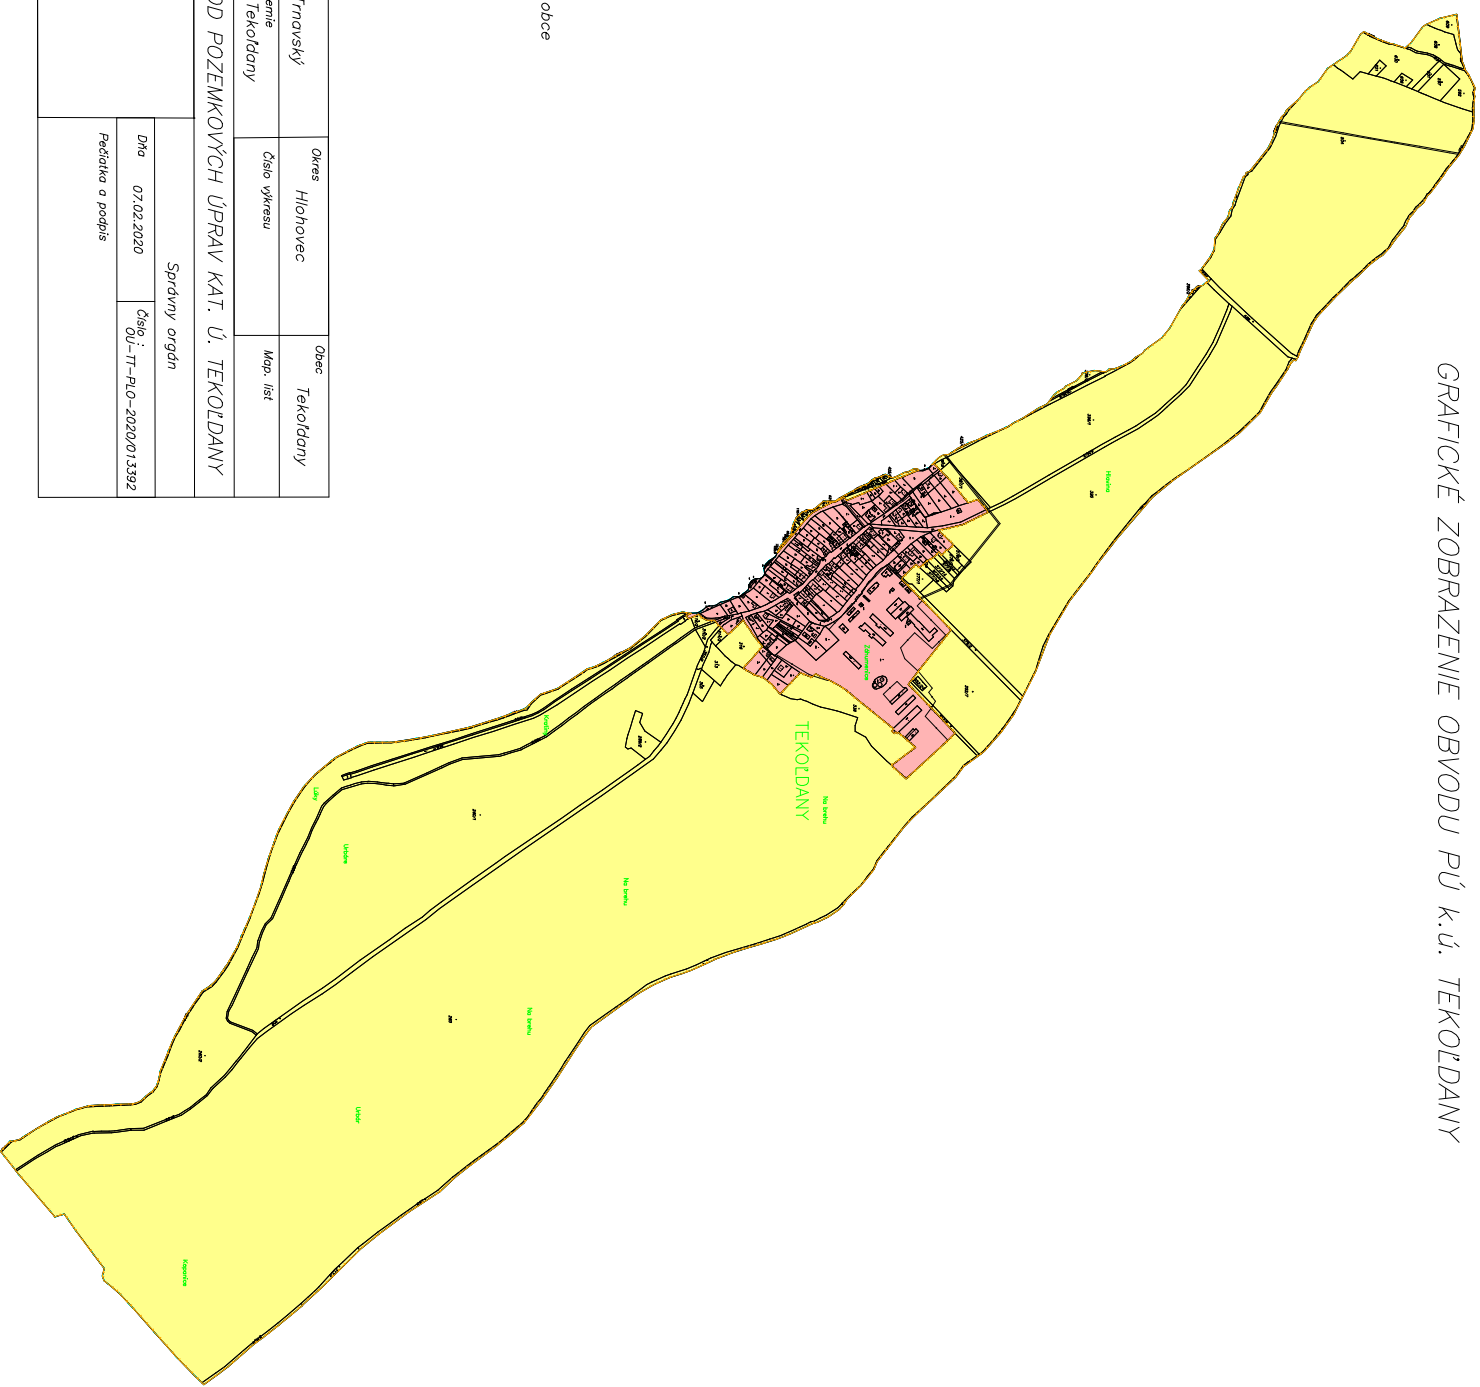

GRAFICKÉ ZOBRAZENIE OBVODU PÚ K.Ú. TEKOLDANY



LEGENDA :

-  Hranica pozemkových úprav
-  Hranica zastavaného územia obce

<i>Okresný úrad Trnava, pozemkový a lesný odbor Vojanského 22, 917 01 Trnava</i>		Kraj	Trnavský	Okres	Hlohovec	Obec	Tekoldany
		Kat. územie	Tekoldany	Číslo výkresu		Map. list	
		OBVOD POZEMKOVÝCH ÚPRAV KAT. Ú. TEKOLDANY					
Vyhovel/		Správny orgán					
Dňa	07.02.2020	Meno:	Ing. Jozef Hanzel	Dňa	07.02.2020	Číslo:	QU-TT-PL0-2020/13392
Mierka :	1 : 18 000	Pečiatka a podpis					
Podpis :							