


Príloha č. 1 Obchodné centrum - Areál POZANA, Žarnovica  
- situácia širších vzťahov

Mapový podklad © Úrad geodézie, kartografie a katastra Slovenskej republiky  
1 : 25 000



Vysvetlivky:

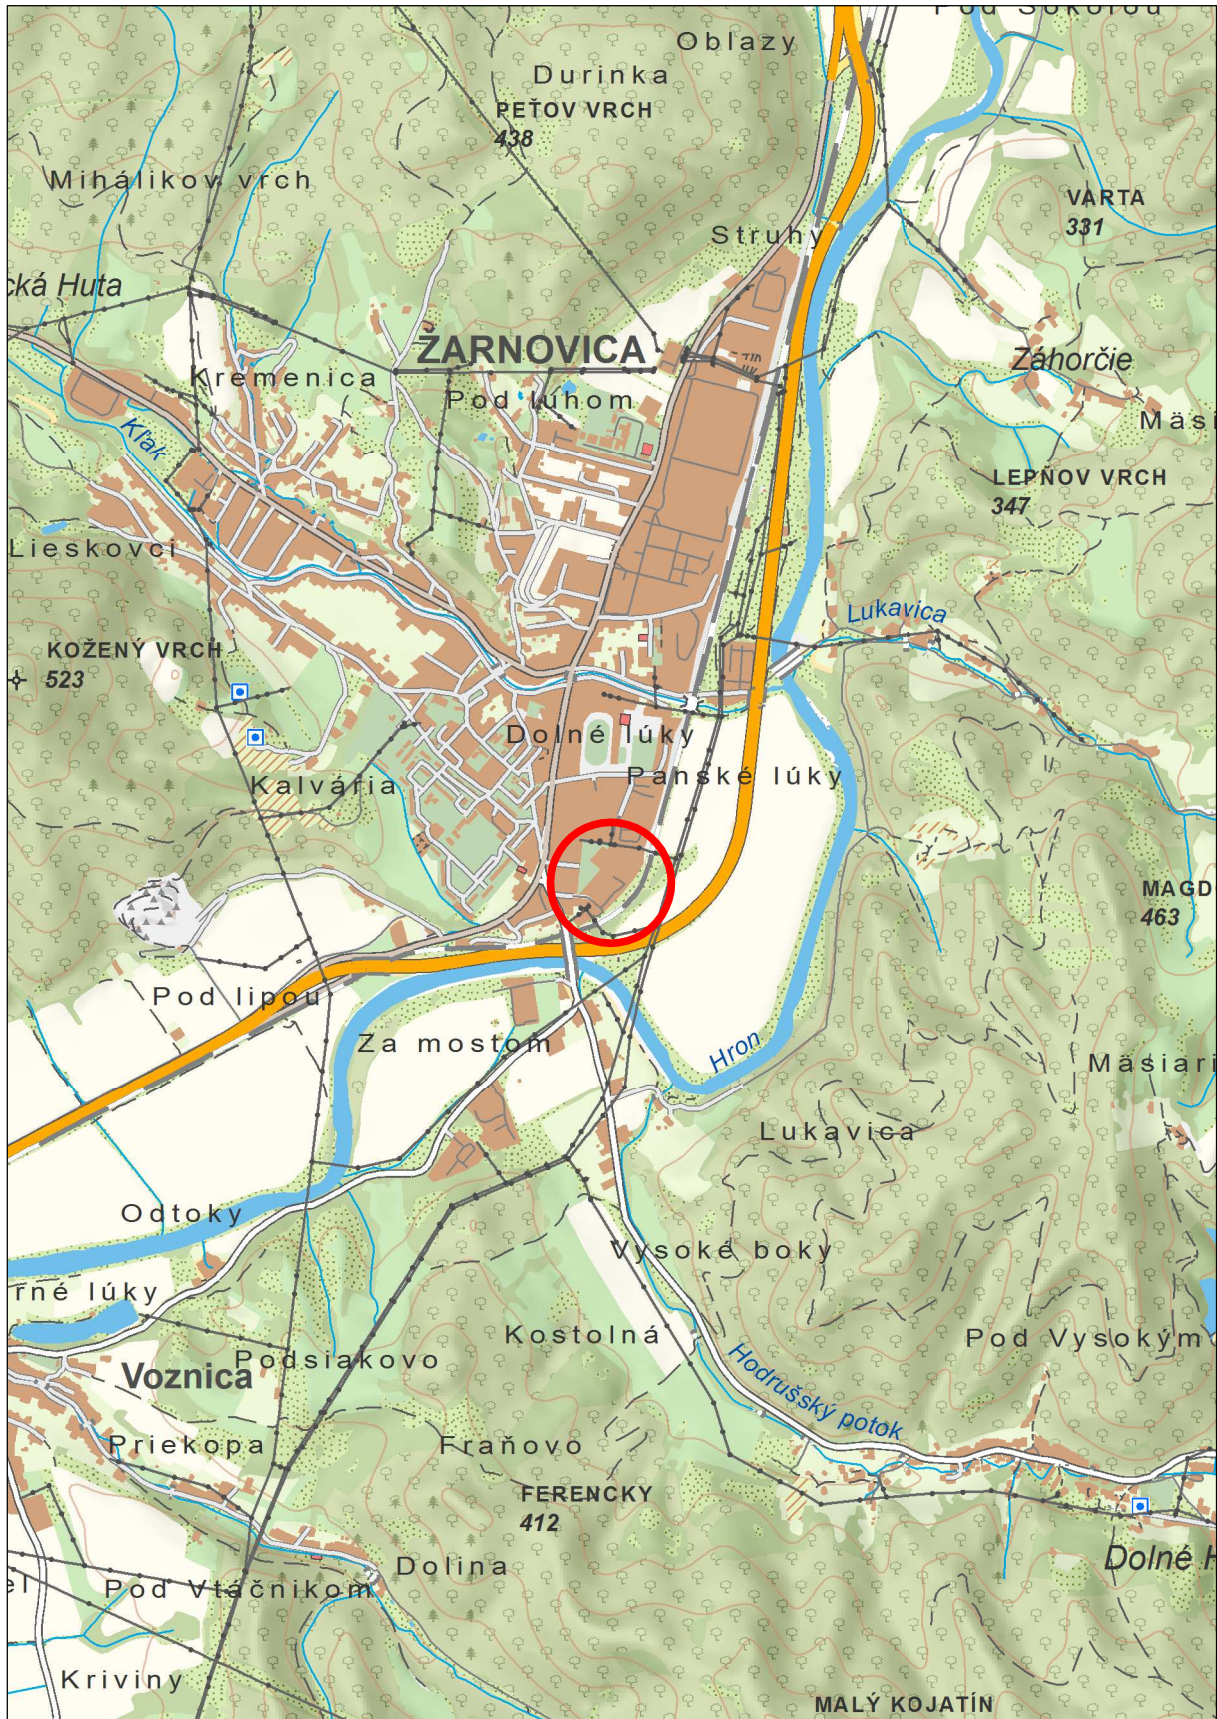

Umiestnenie navrhovanej činnosti

