


ÚZEMNÝ PLÁN OBCE HODRUŠA-HÁMRE KONCEPT

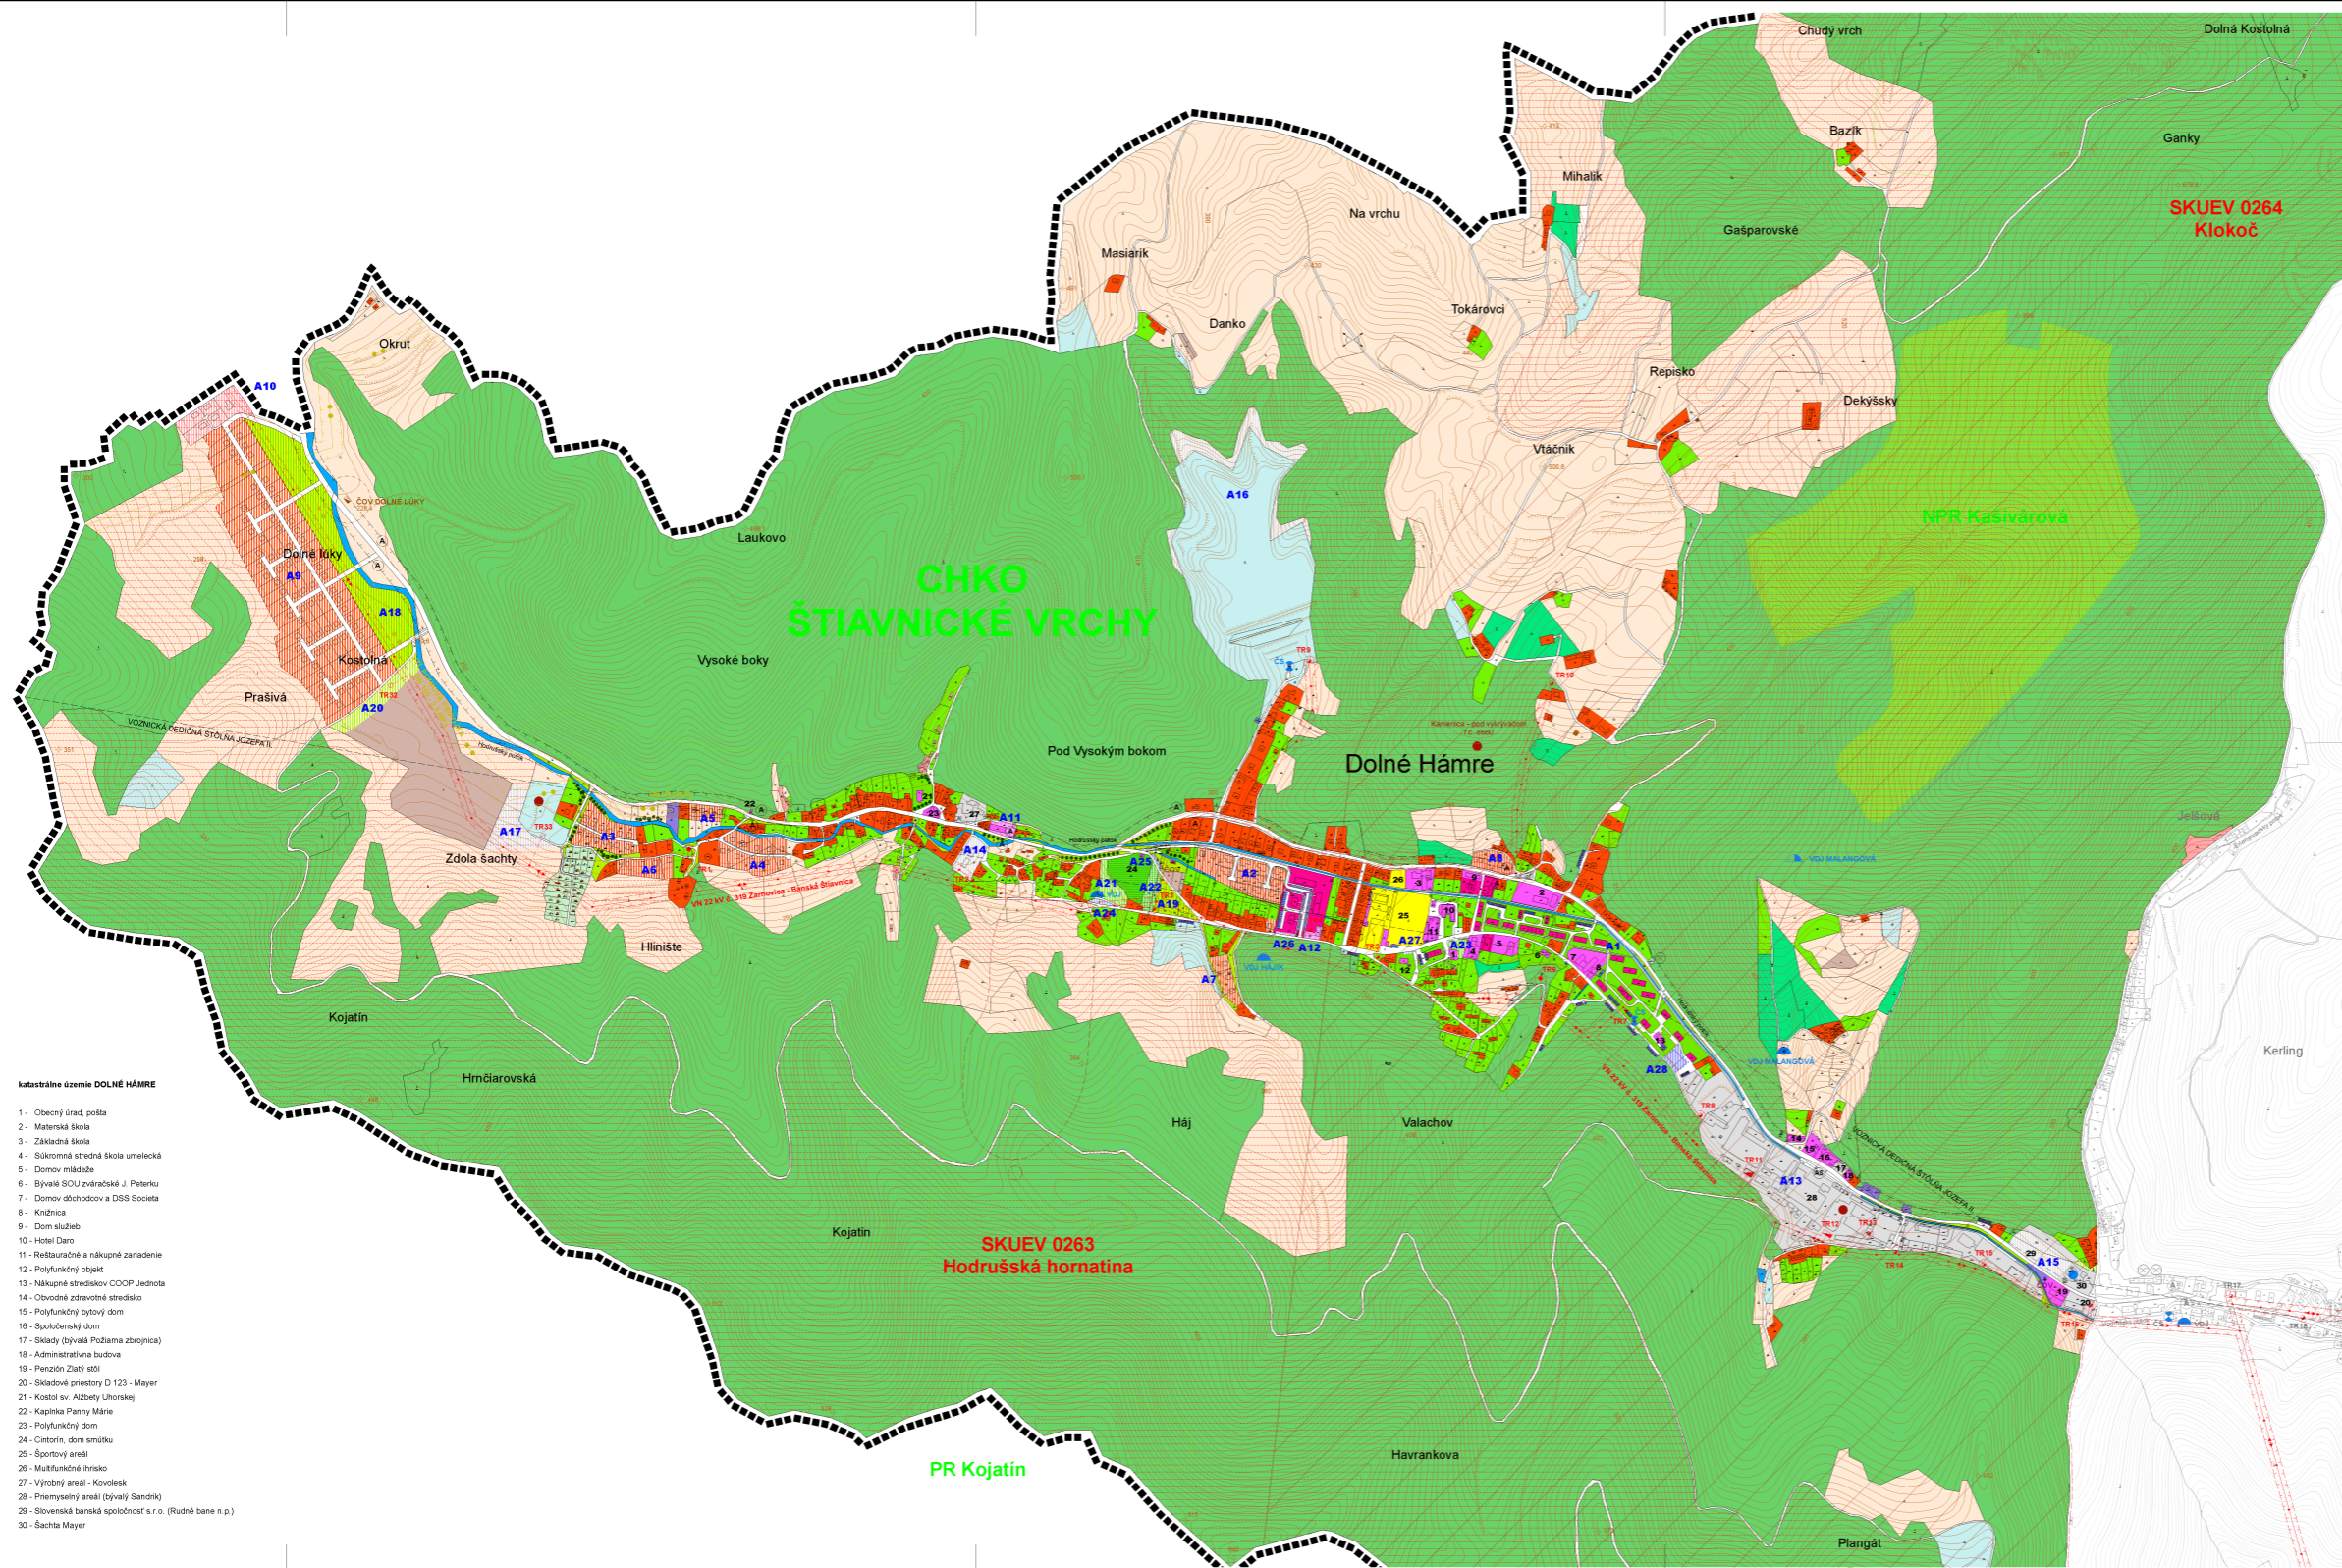

LEGENDA :

STAV	NÁZEV	VÝHLAD	STAV	NÁZEV	VÝHLAD
[Symbol]	Hranica nezaštatného územia	[Symbol]	[Symbol]	Cesty III. triedy a hlavné zberné komunikácie	[Symbol]
[Symbol]	Hranica katastrálneho územia obce	[Symbol]	[Symbol]	Hlavné oblasťové komunikácie	[Symbol]
[Symbol]	Hranica zastavaného územia obce k 1.1.1990	[Symbol]	[Symbol]	Skúsené prístupové komunikácie	[Symbol]
[Symbol]	Hranica navrhovaného zastavaného územia obce	[Symbol]	[Symbol]	Skúsené komunikácie funkčnej triedy D1	[Symbol]
[Symbol]	Hranica ochranných pásiem všetkých druhov	[Symbol]	[Symbol]	Ostatná úložková komunikácie	[Symbol]
[Symbol]	Hranica pamiatkovej zóny Baníarske Hoľdúše	[Symbol]	[Symbol]	Hlavné trasy pešého pohybu	[Symbol]
[Symbol]	Plochy rodinných domov	[Symbol]	[Symbol]	Hlavné cyklisty, turistické a náručné chodníky	[Symbol]
[Symbol]	Plochy bytových domov	[Symbol]	[Symbol]	Zyčarský výťah, lanovka	[Symbol]
[Symbol]	Občianske plochy s prevládajúcou rekreačnou funkciou	[Symbol]	[Symbol]	Zastávky hromadnej autobusovej dopravy	[Symbol]
[Symbol]	Plochy občianskej vybavenosti a soc. infraštruktúry	[Symbol]	[Symbol]	Garáže	[Symbol]
[Symbol]	Plochy dopravného a technického vybavenia	[Symbol]	[Symbol]	Parkovacie a odstavné plochy	[Symbol]
[Symbol]	Plochy rekreácie a cestovného ruchu	[Symbol]	[Symbol]	Trafostanica VNNI (murovaná, kôšková)	[Symbol]
[Symbol]	Plochy športu	[Symbol]	[Symbol]	Trafostanica VNNI (stĺžarové, sĺpové)	[Symbol]
[Symbol]	Plochy výroby, skladov, tabuľky a skládka odpadů	[Symbol]	[Symbol]	Trafostanica navrhnutá na rekonštrukciu	[Symbol]
[Symbol]	Plochy zariadení poľnohospodárskej výroby	[Symbol]	[Symbol]	Regulačná stanica slyhu VTL/STL	[Symbol]
[Symbol]	Plochy verejnej zelene	[Symbol]	[Symbol]	Automatická telefónna zariadenia	[Symbol]
[Symbol]	Plochy spravovanej a izolovanej zelene	[Symbol]	[Symbol]	Základňová stanica mobilnej siete	[Symbol]
[Symbol]	Plochy cintorína	[Symbol]	[Symbol]	Vodáren	[Symbol]
[Symbol]	Plochy záhradníckej kolónie	[Symbol]	[Symbol]	Prečerpávací stanica vody	[Symbol]
[Symbol]	Vodné toky, plochy a nábežie	[Symbol]	[Symbol]	Záhrn pitnej vody	[Symbol]
[Symbol]	Omá pôda	[Symbol]	[Symbol]	Čistiarne odpadových vôd - ČOV	[Symbol]
[Symbol]	Trvalé trávnate porasty	[Symbol]	[Symbol]	Prepustné čistiarne odpadových vôd	[Symbol]
[Symbol]	Záhady	[Symbol]	[Symbol]	Štône / Vodné Sítie, prírodné jarky	[Symbol]
[Symbol]	Sady	[Symbol]	[Symbol]	Chránené leškové územia	[Symbol]
[Symbol]	Plochy lesov	[Symbol]	[Symbol]	Dobývacie priestory	[Symbol]
[Symbol]	Ostatné plochy	[Symbol]	[Symbol]	Prírodné územia	[Symbol]
[Symbol]	Národná kultúrna pamiatka (stav / návrh na vyhlásenie)	[Symbol]	[Symbol]	Pingvónie poľa	[Symbol]
[Symbol]	Technická pamiatka (stav / návrh na vyhlásenie za NKP)	[Symbol]	[Symbol]	Zonavy	[Symbol]
[Symbol]	Ústia štôň (stav / návrh na vyhlásenie za NKP)	[Symbol]	[Symbol]	Staré environmentálne záťažové - haldy, odvaly, odvališka	[Symbol]
[Symbol]	Výškové priestorové a hmotové dominy	[Symbol]	[Symbol]	Územia európskeho významu - SKUEV	[Symbol]
[Symbol]	Charakteristické panoramatické pohľady	[Symbol]	[Symbol]	Mapopisné chránené územia	[Symbol]
[Symbol]	Charakteristické pohľady z interiéru	[Symbol]	[Symbol]	Lesy osobitného určenia	[Symbol]

POPIS ROZVOJOVÝCH LOKALÍT :

A1 Bytové domy - podzemné byty v stávajúcej zástavbe	A15 Výroba - výrobné a skladové hospodárstvo Mayer
A2 Rodinné domy - Horné Lúky (pri bývalom trestku)	A16 Výroba - rozšírenie odvališka
A3 Rodinné domy - Hlinišče západ (pod záhradkami)	A17 Výroba - nevyrobné služby / Zberny dvor Zola Sachty
A4 Rodinné domy - Hlinišče východ	A18 Ošádkovo - športná zóna - BV Dolné Lúky
A5 Rodinné domy - Hlinišče sever	A19 Rekreačno-oddychová zóna - pri cintoríne
A6 Rodinné domy - Hlinišče juh	A20 Zeleň - izolačná zeleň / BV Dolné Lúky
A7 Rodinné domy - lokalita pod Hojom	A21 Zeleň - park s oddychovými plochami pri cintoríne
A8 Rodinné domy - nad Domom služieb	A22 Zeleň - rozšírenie cintorína
A9 Rodinné domy - lokalita Dolné Lúky	A23 Zeleň - parková úprava plochy pred obecným úradom
A10 Bývanie a rekreácia - lokalita Dolné Lúky	A24 Parkovacie a odstavné plochy pri vodáreni
A11 Občianska vybavenosť - komunitné centrum - byty	A25 Parkovacie a odstavné plochy pri cintoríne
A12 Občianska vybavenosť - obytný súbor Horné Lúky	A26 Parkovacie a odstavné plochy pri býtvnom súbore Horné Lúky
A13 Výroba - prestavba priemyselného areálu (bývalý Sandrik)	A27 Parkovacie a odstavné plochy pri polyfunkčnom objekte
A14 Výroba - nevyrobné služby oproti areálu Kovalček	A28 Parkovacie dom / podzemné garáže - lokalita HJV

KOMPLEXNÝ URBANISTICKÝ NÁVRH

PARÉ E.			
	ZARÝSOVANÉ: ING. ARCH. VLASTA ČAMBAJDOVÁ DOKUMENT: ÚZEMNÝ PLÁN OBCE HODRUŠA-HÁMRE / KONCEPT NÁZOV: KOMPLEXNÝ URBANISTICKÝ NÁVRH OBC: HODRUŠA - HÁMRE OBR: ŽÁRNOVICA	DATUM: 06/2019 MIERA: 1:5 000 C. VÝKRESU: 3A	

katastrálne územie DOLNÉ HÁMRE

- 1 - Obecný úrad, pošta
- 2 - Materská škola
- 3 - Základná škola
- 4 - Súkromná stredná škola umelecká
- 5 - Domov mládeže
- 6 - Bývalá SOU zvláštna škola J. Patierku
- 7 - Domov odchovancov a DSS Societa
- 8 - Knížnica
- 9 - Dom služieb
- 10 - Hotel Daro
- 11 - Reštaurácia a nákupné zariadenie
- 12 - Polyfunkčný objekt
- 13 - Nákupné stredisko COOP Jednota
- 14 - Obvodné zdravotné stredisko
- 15 - Polyfunkčný bytový dom
- 16 - Spoločenský dom
- 17 - Sklady (bývalá Požična zbraňovica)
- 18 - Administratívna budova
- 19 - Perzón Zlatý štôl
- 20 - Služobné priestory D 123 - Mayer
- 21 - Kostol sv. Alžbety Lhotskej
- 22 - Kaplnka Panny Márie
- 23 - Polyfunkčný dom
- 24 - Cintorín, dom smútku
- 25 - Športový areál
- 26 - Multifunkčné ihrisko
- 27 - Výrobný areál - Kovalček
- 28 - Priemyselný areál (bývalý Sandrik)
- 29 - Slovenská baníarska spoločnosť s r.o. (Rudné bane n.p.)
- 30 - Sachty Mayer