


# ÚZEMNÝ PLÁN OBCE HODRUŠA-HÁMRE KONCEPT

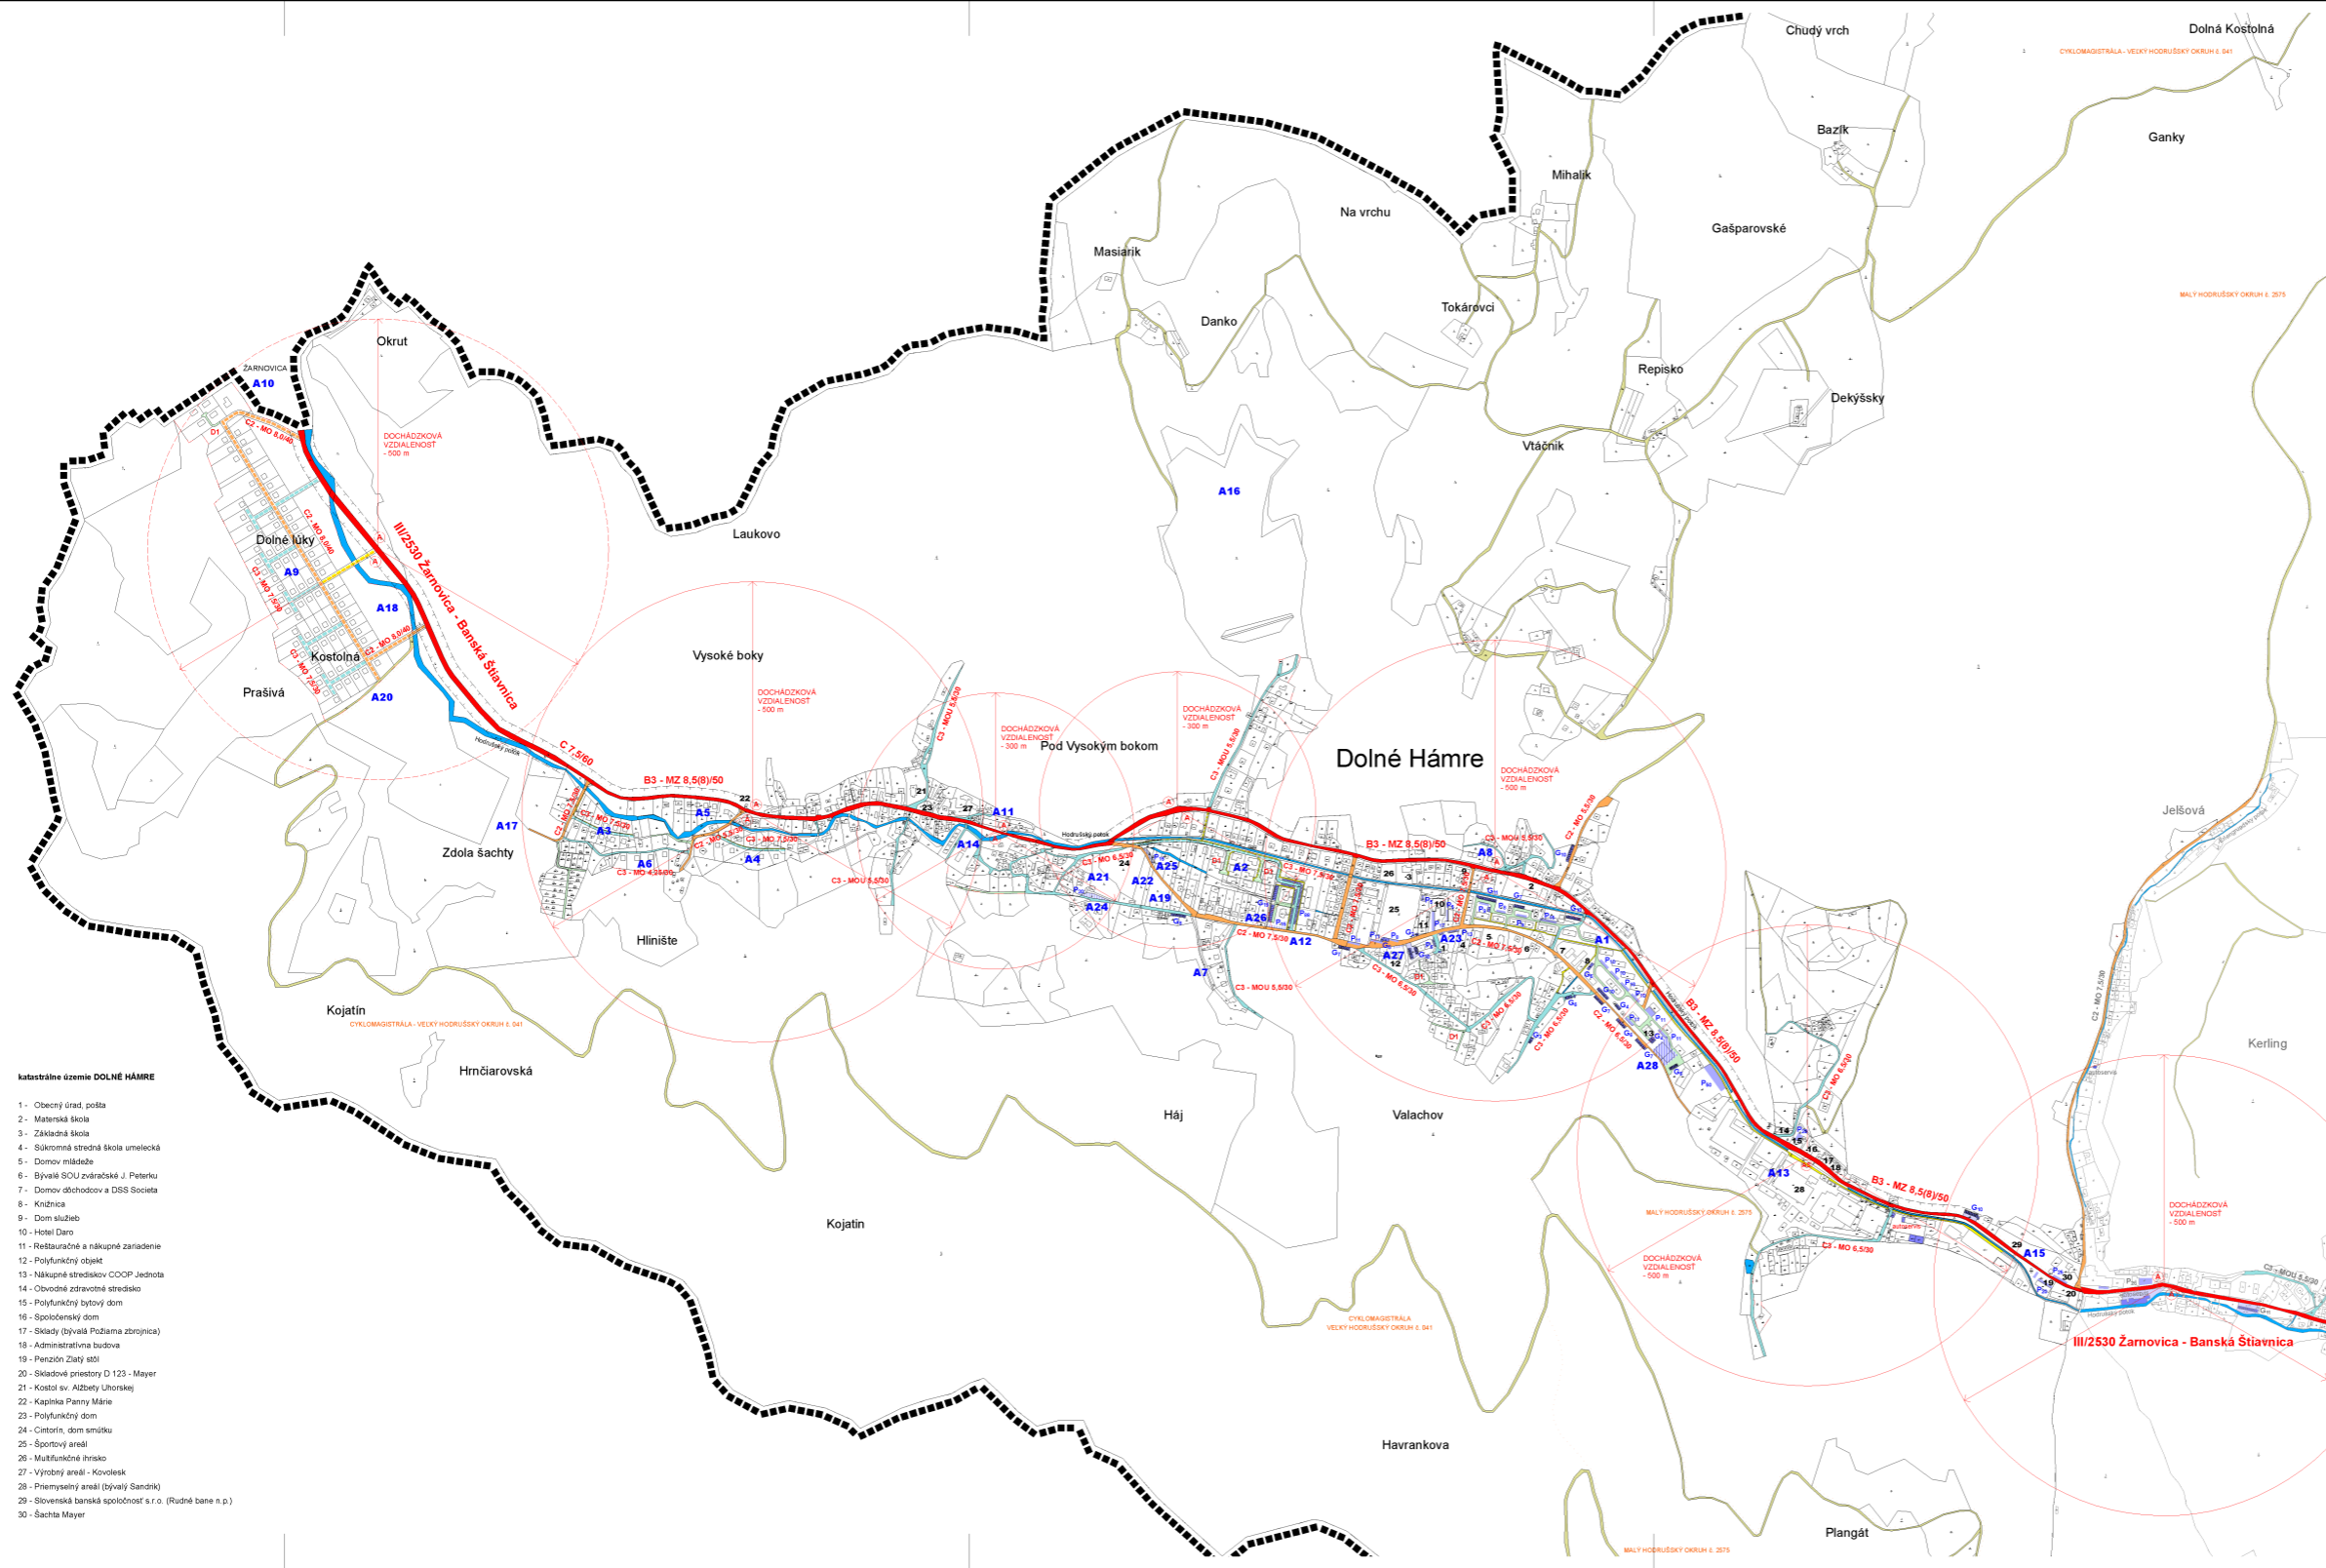

**LEGENDA :**

STAV	NÁVRH	VÝHLAD	OPIS
[Symbol]	[Symbol]	[Symbol]	Hranica nezašitého územia
[Symbol]	[Symbol]	[Symbol]	Hranica katastrálneho územia obce
[Symbol]	[Symbol]	[Symbol]	Hranica zastavaného územia obce k 1.1.1990
[Symbol]	[Symbol]	[Symbol]	Hranica navrhovaného zastavaného územia obce
[Symbol]	[Symbol]	[Symbol]	Hranica ochranných pásem veľkého druhu
[Symbol]	[Symbol]	[Symbol]	Hranica pamiatkovej zóny Banská Hôrka
[Symbol]	[Symbol]	[Symbol]	Plochy rodinných domov
[Symbol]	[Symbol]	[Symbol]	Plochy bytových domov
[Symbol]	[Symbol]	[Symbol]	Obytné plochy s prevládajúcou rekreačnou funkciou
[Symbol]	[Symbol]	[Symbol]	Plochy občianskej vybavenosti a soc. infraštruktúry
[Symbol]	[Symbol]	[Symbol]	Plochy dopravného a technického vybavenia
[Symbol]	[Symbol]	[Symbol]	Plochy rekreácie a cestovného ruchu
[Symbol]	[Symbol]	[Symbol]	Plochy športu
[Symbol]	[Symbol]	[Symbol]	Plochy výroby, skladov, tabuľy a skládka odpadu
[Symbol]	[Symbol]	[Symbol]	Plochy zariadení poľnohospodárskej výroby
[Symbol]	[Symbol]	[Symbol]	Plochy verejnej zelene
[Symbol]	[Symbol]	[Symbol]	Plochy spravovanej a izolačnej zelene
[Symbol]	[Symbol]	[Symbol]	Plochy cintorína
[Symbol]	[Symbol]	[Symbol]	Plochy záhradníckej kultúry
[Symbol]	[Symbol]	[Symbol]	Vodné toky, plochy a nábež
[Symbol]	[Symbol]	[Symbol]	Omá pôda
[Symbol]	[Symbol]	[Symbol]	Trvalé trávnate porasty
[Symbol]	[Symbol]	[Symbol]	Sady
[Symbol]	[Symbol]	[Symbol]	Plochy lesov
[Symbol]	[Symbol]	[Symbol]	Ostatné plochy
[Symbol]	[Symbol]	[Symbol]	Národná kultúrna pamiatka (stav / návrh na vyhlásenie)
[Symbol]	[Symbol]	[Symbol]	Technická pamiatka (stav / návrh na vyhlásenie za NKP)
[Symbol]	[Symbol]	[Symbol]	Ústia štôň (stav / návrh na vyhlásenie za NKP)
[Symbol]	[Symbol]	[Symbol]	Výškové priestorové a hmotové dominy
[Symbol]	[Symbol]	[Symbol]	Charakteristické panoramatické pohľady
[Symbol]	[Symbol]	[Symbol]	Charakteristické pohľady z interiéru

- katastrálne územie DOLNÉ HÁMRE**
- 1 - Obecný úrad, pošta
  - 2 - Materská škola
  - 3 - Základná škola
  - 4 - Súkromná stredná škola umelecká
  - 5 - Domov mládeže
  - 6 - Bývalá SOU zvláštna škola J. Patierku
  - 7 - Domov odchovancov a DSS Societa
  - 8 - Knížnica
  - 9 - Dom služieb
  - 10 - Hotel Daro
  - 11 - Reštaurácia a nákupné zariadenie
  - 12 - Polyfunkčný objekt
  - 13 - Národné stredisko COOP Jednota
  - 14 - Obvodné zdravotné stredisko
  - 15 - Polyfunkčný bytový dom
  - 16 - Spoločenský dom
  - 17 - Sklady (bývalá Požična zbrojnica)
  - 18 - Administratívna budova
  - 19 - Perzón Zlajč 401
  - 20 - Služobné priestory D 123 - Mayer
  - 21 - Kostol sv. Alžbety Lihonskej
  - 22 - Kaplnka Panny Márie
  - 23 - Polyfunkčný dom
  - 24 - Cintorín, dom smútku
  - 25 - Športový areál
  - 26 - Multifunkčné ihrisko
  - 27 - Výrobný areál - Kováčik
  - 28 - Príemyselný areál (bývalý Sandrik)
  - 29 - Slovenská banská spoločnosť s.r.o. (Rudné bane n.p.)
  - 30 - Sachta Mayer

**POPIS ROZVOJOVÝCH LOKALÍT :**

<b>A1</b>	Bytové domy - podzemné byty v stávajúcej zástavbe	<b>A15</b>	Výroba - výrobné a skládové hospodárstvo Mayer
<b>A2</b>	Rodinné domy - Horné Lúky (pri bývalom tržisku)	<b>A16</b>	Výroba - rozšírenie odkaľská
<b>A3</b>	Rodinné domy - Hlinište západ (pod záhradkami)	<b>A17</b>	Výroba - nevyrobné služby / Zbierka dreva Zbôla šachty
<b>A4</b>	Rodinné domy - Hlinište východ	<b>A18</b>	Ošdýchovo - športná zóna - BV Dolné Lúky
<b>A5</b>	Rodinné domy - Hlinište sever	<b>A19</b>	Rekreačno-oddychová zóna - pri cintoríne
<b>A6</b>	Rodinné domy - Hlinište juh	<b>A20</b>	Zeleň - izolačná zeleň / BV Dolné Lúky
<b>A7</b>	Rodinné domy - lokalita pod Hájom	<b>A21</b>	Zeleň - park s oddychovými plochami pri cintoríne
<b>A8</b>	Rodinné domy - rad Domson služieb	<b>A22</b>	Zeleň - rozšírenie cintorína
<b>A9</b>	Rodinné domy - lokalita Dolné Lúky	<b>A23</b>	Zeleň - parková úprava plochy pred obecným úradom
<b>A10</b>	Bývanie a rekreácia - lokalita Dolné Lúky	<b>A24</b>	Parkovacie a oddaňovacie plochy pri vodopade
<b>A11</b>	Občianska vybavenosť - komunitné centrum - byty	<b>A25</b>	Parkovacie a oddaňovacie plochy pri cintoríne
<b>A12</b>	Občianska vybavenosť - obytný súbor Horné Lúky	<b>A26</b>	Parkovacie a oddaňovacie plochy pri obytnom súbore Horné Lúky
<b>A13</b>	Výroba - prestavba priemyselného areálu (bývalý Sandrik)	<b>A27</b>	Parkovacie a oddaňovacie plochy pri polyfunkčnom objekte
<b>A14</b>	Výroba - nevyrobné služby oproti areálu Kováčik	<b>A28</b>	Parkovacie dom / podzemné garáže - lokalita BV

## NÁVRH VEREJNÉHO DOPRAVNÉHO VYBAVENIA

PARÉ E.			
ZAKONČENÉ	ING. ARCH. VLASTA ČAMBAJOVÁ		
DOKUMENT	ÚZEMNÝ PLÁN OBCE HODRUŠA-HÁMRE / KONCEPT		
VÝROBA	NÁVRH VEREJNÉHO DOPRAVNÉHO VYBAVENIA		
OBEC	HODRUŠA - HÁMRE	OBJEM	96/0919
OBČI	ŽARNOVICA	MEŠKA	1:1 500
			<b>4A</b>