


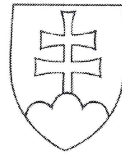

Č. z.: OU-PD-PLO-2018/013861-129

V Prievidzi dňa 20. augusta 2018



## VEREJNÁ VYHLÁŠKA

### UPOVEDOMENIE OSTATNÝCH ÚČASTNÍKOV KONANIA O OBSAHU PODANÉHO ODVOLANIA A VÝZVA NA VYJADRENIE K ODVOLANIU

v odvolacom konaní vo veci povolenia pozemkových úprav formou jednoduchých pozemkových úprav so zjednodušenou dokumentáciou v lokalite „Závokolská/Vokolská“, v katastrálnom území Dolné Vestenice.

Okresný úrad Prievidza, pozemkový a lesný odbor (ďalej len „správny orgán“) ako orgán príslušný ku konaniu podľa § 5 ods. 4 zákona č. 330/1991 Zb. o pozemkových úpravách, usporiadaní pozemkového vlastníctva, pozemkových úradoch, pozemkovom fonde a o pozemkových spoločenstvách v znení neskorších predpisov (ďalej len „zákon“), podľa § 56 zákona č. 71/1967 Zb. o správnom konaní v znení neskorších predpisov (ďalej len „zákon o správnom konaní“)

#### u p o v e d o m u j e

účastníkov správneho konania vo veci projektu pozemkových úprav formou jednoduchých pozemkových úprav so zjednodušenou dokumentáciou v lokalite „Závokolská/Vokolská“, v katastrálnom území Dolné Vestenice (ďalej len „JPÚ“), **o obsahu podaného odvolania účastníka konania p. Jozefa Bako rod. Bako, nar. 04. 03. 1940, bytom 972 23 Dolné Vestenice, Záhradná 255, zo dňa 16. 08. 2018, doručeného správneho orgánu v zákonnej lehote pre podanie odvolania dňa 17. 08. 2018, ktorým sa Jozef Bako rod. Bako odvolal proti rozhodnutiu správneho orgánu č. OU-PD-PLO-2018/013861-115 zo dňa 01. 08. 2018, ktorým správny orgán rozhodol o povolení pozemkových úprav formou jednoduchých pozemkových úprav so zjednodušenou dokumentáciou v lokalite „Závokolská/Vokolská“, v katastrálnom území Dolné Vestenice.**

P. Jozef Bako vo svojom odvolaní uvádza, že je podielový spoluvlastník parcely registra E-KN č. 1098, druh pozemku záhrada, výmera 1854 m<sup>2</sup>, ktorá je evidovaná na liste vlastníctva č. 1616 v k. ú. Dolné Vestenice. Pri uvedenej parcele sa nachádza jeho rodinný dom a z predmetnej parcely si fakticky odčlenil svoj spoluvlastnícky podiel a odhradil ho od pôvodnej parcely. Pre uvedený účel dal v roku 2008 vyhotoviť aj geometrický plán. V tom čase však Jozef Bako neuskutočnil svoj zámer požiadať podielových spoluvlastníkov o zrušenie a vyporiadanie podielového spoluvlastníctva k predmetnej parcele. V tomto čase si dal opäť vyhotoviť geometrický plán k tomu, aby svoj zámer mohol dokončiť, teda stav v teréne previesť na stav právny a zapísať pôvodnú parcelu registra E-KN č. 1098 do registra C-KN, pričom jeho odčlenený podiel by tvoril samostatnú parcelu.

**P. Jozef Bako vo svojom odvolaní žiada správny orgán o vyčlenenie parcely registra E-KN č. 1098 z obvodu JPÚ a k žiadosti priložil kópiu geometrického plánu z roku 2008, informatívne výpisy z listu vlastníctva č. 1616 na uvedenú parcelu a kópiu potvrdenia užívateľa pozemkov v obvode JPÚ, firmy AFG, s.r.o. Turčianske Teplice, o vyčlenení časti parcely registra E-KN č. 1098 s výmerou 424 m<sup>2</sup> podľa uvedeného geometrického plánu č. 208-124/2008 z roku 2008 pre Jozefa Baku.**

Grafické zobrazenie predmetu odvolania v obvode JPÚ sa nachádza v prílohe tejto verejnej vyhlášky: parcela registra E-KN č. 1098 je vyznačená zelenou farbou, ohradená a Jozefom Bakom užívaná časť parcely registra E-KN č. 1098 s výmerou 424 m<sup>2</sup> je označená červenou farbou.

### Správny orgán týmto ostatných účastníkov konania

v y z ý v a,

**aby sa k uvedenému odvolaniu písomne vyjadrili najneskôr v lehote do 5 dní odo dňa doručenia tohto upovedomenia a tejto výzvy verejnou vyhláškou, a to písomne na adresu správneho orgánu.**


V zmysle § 26 ods. 2 zákona o správnom konaní sa toto upovedomenie oznamuje verejnou vyhláškou tak, že sa vyvesí na úradnej tabuli správneho orgánu po dobu 15 dní. Posledný deň tejto lehoty je dňom doručenia. Súčasne sa rozhodnutie zverejní na dočasnej úradnej tabuli správneho orgánu na Obecnom úrade Dolné Vestenice.

#### Príloha

grafické zobrazenie predmetu odvolania

#### Doručuje sa

1. účastníkom konania verejnou vyhláškou,
2. Obecný úrad Dolné Vestenice, Záhumenská 154/74, 972 23 Dolné Vestenice (2 ks: 1 ks na vyvesenie, 1 ks do archívu Obecného úradu),
3. a/a

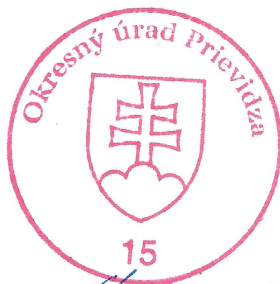

Ing. Ján Kulich  
vedúci odboru

Potvrdenie doby vyvesenia:


Vyvesené dňa: 21.08.2018

Zvesené dňa: .....


.....  
( podpis a pečiatka )



.....  
( podpis a pečiatka )

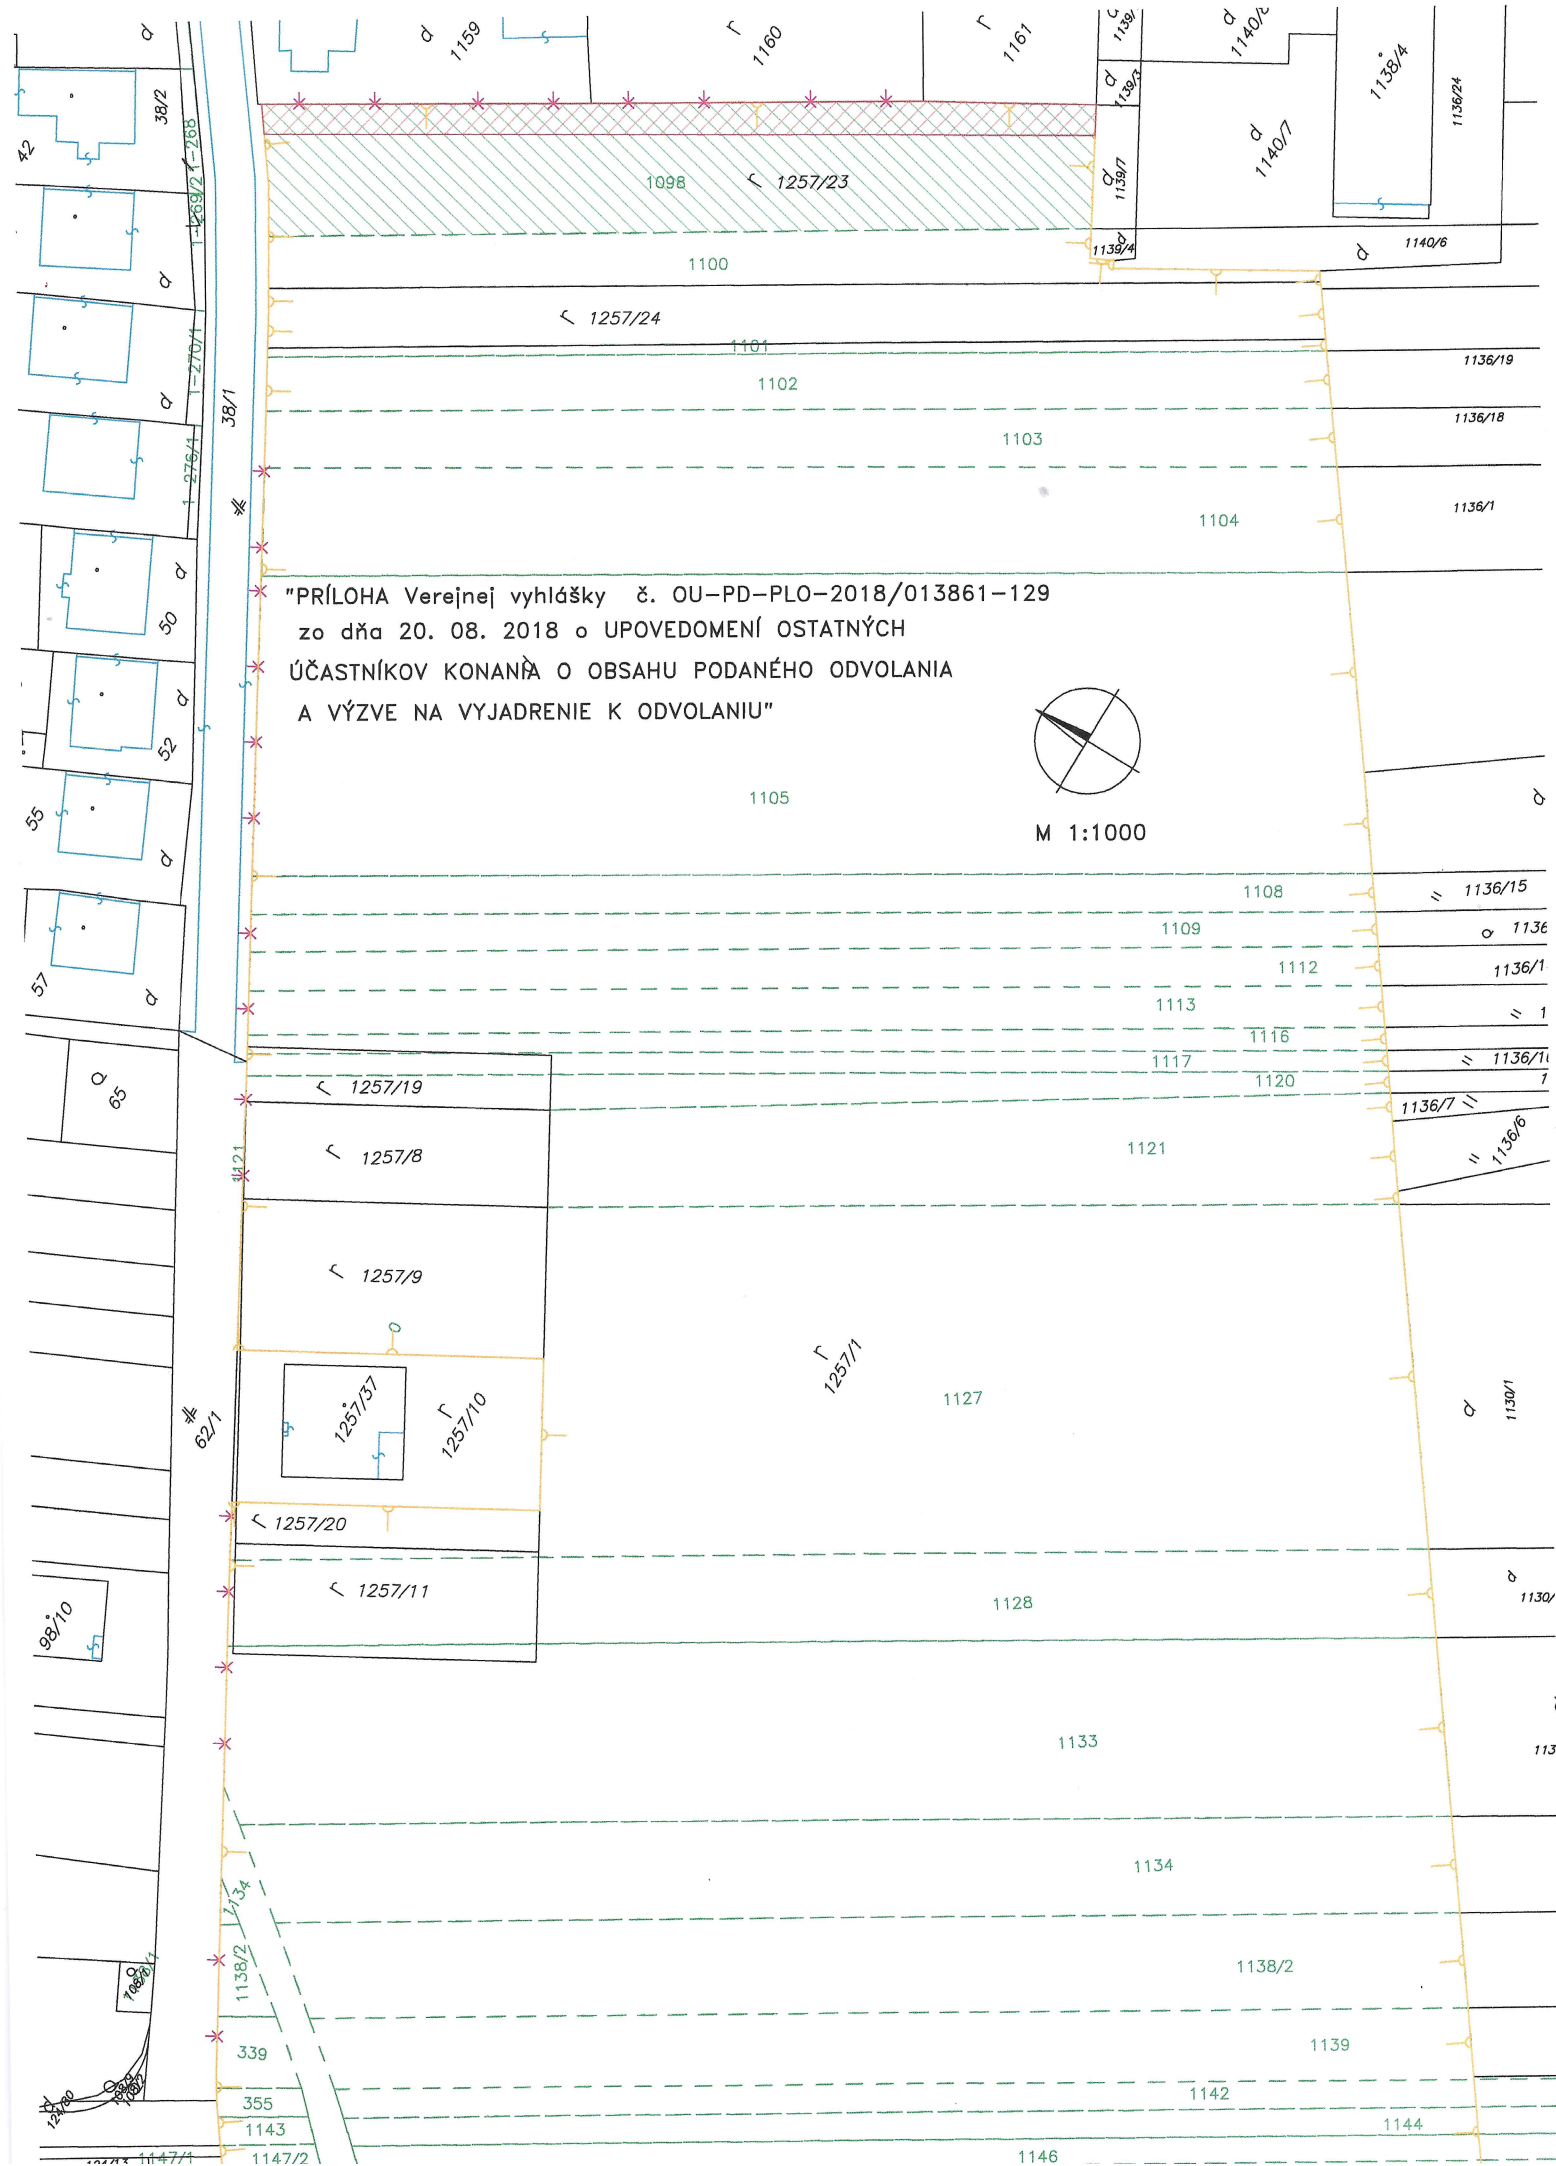

"PRÍLOHA Verejnej vyhlášky č. OU-PD-PLO-2018/013861-129  
zo dňa 20. 08. 2018 o UPOVEDOMENÍ OSTATNÝCH  
ÚČASTNÍKOV KONANĽA O OBSAHU PODANÉHO ODVOLANIA  
A VÝZVE NA VYJADRENIE K ODVOLANIU"

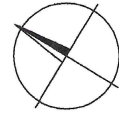

M 1:1000