




Mapa č. 1: Širšie vzťahy - umiestnenie zmeny navrhovanej činnosti

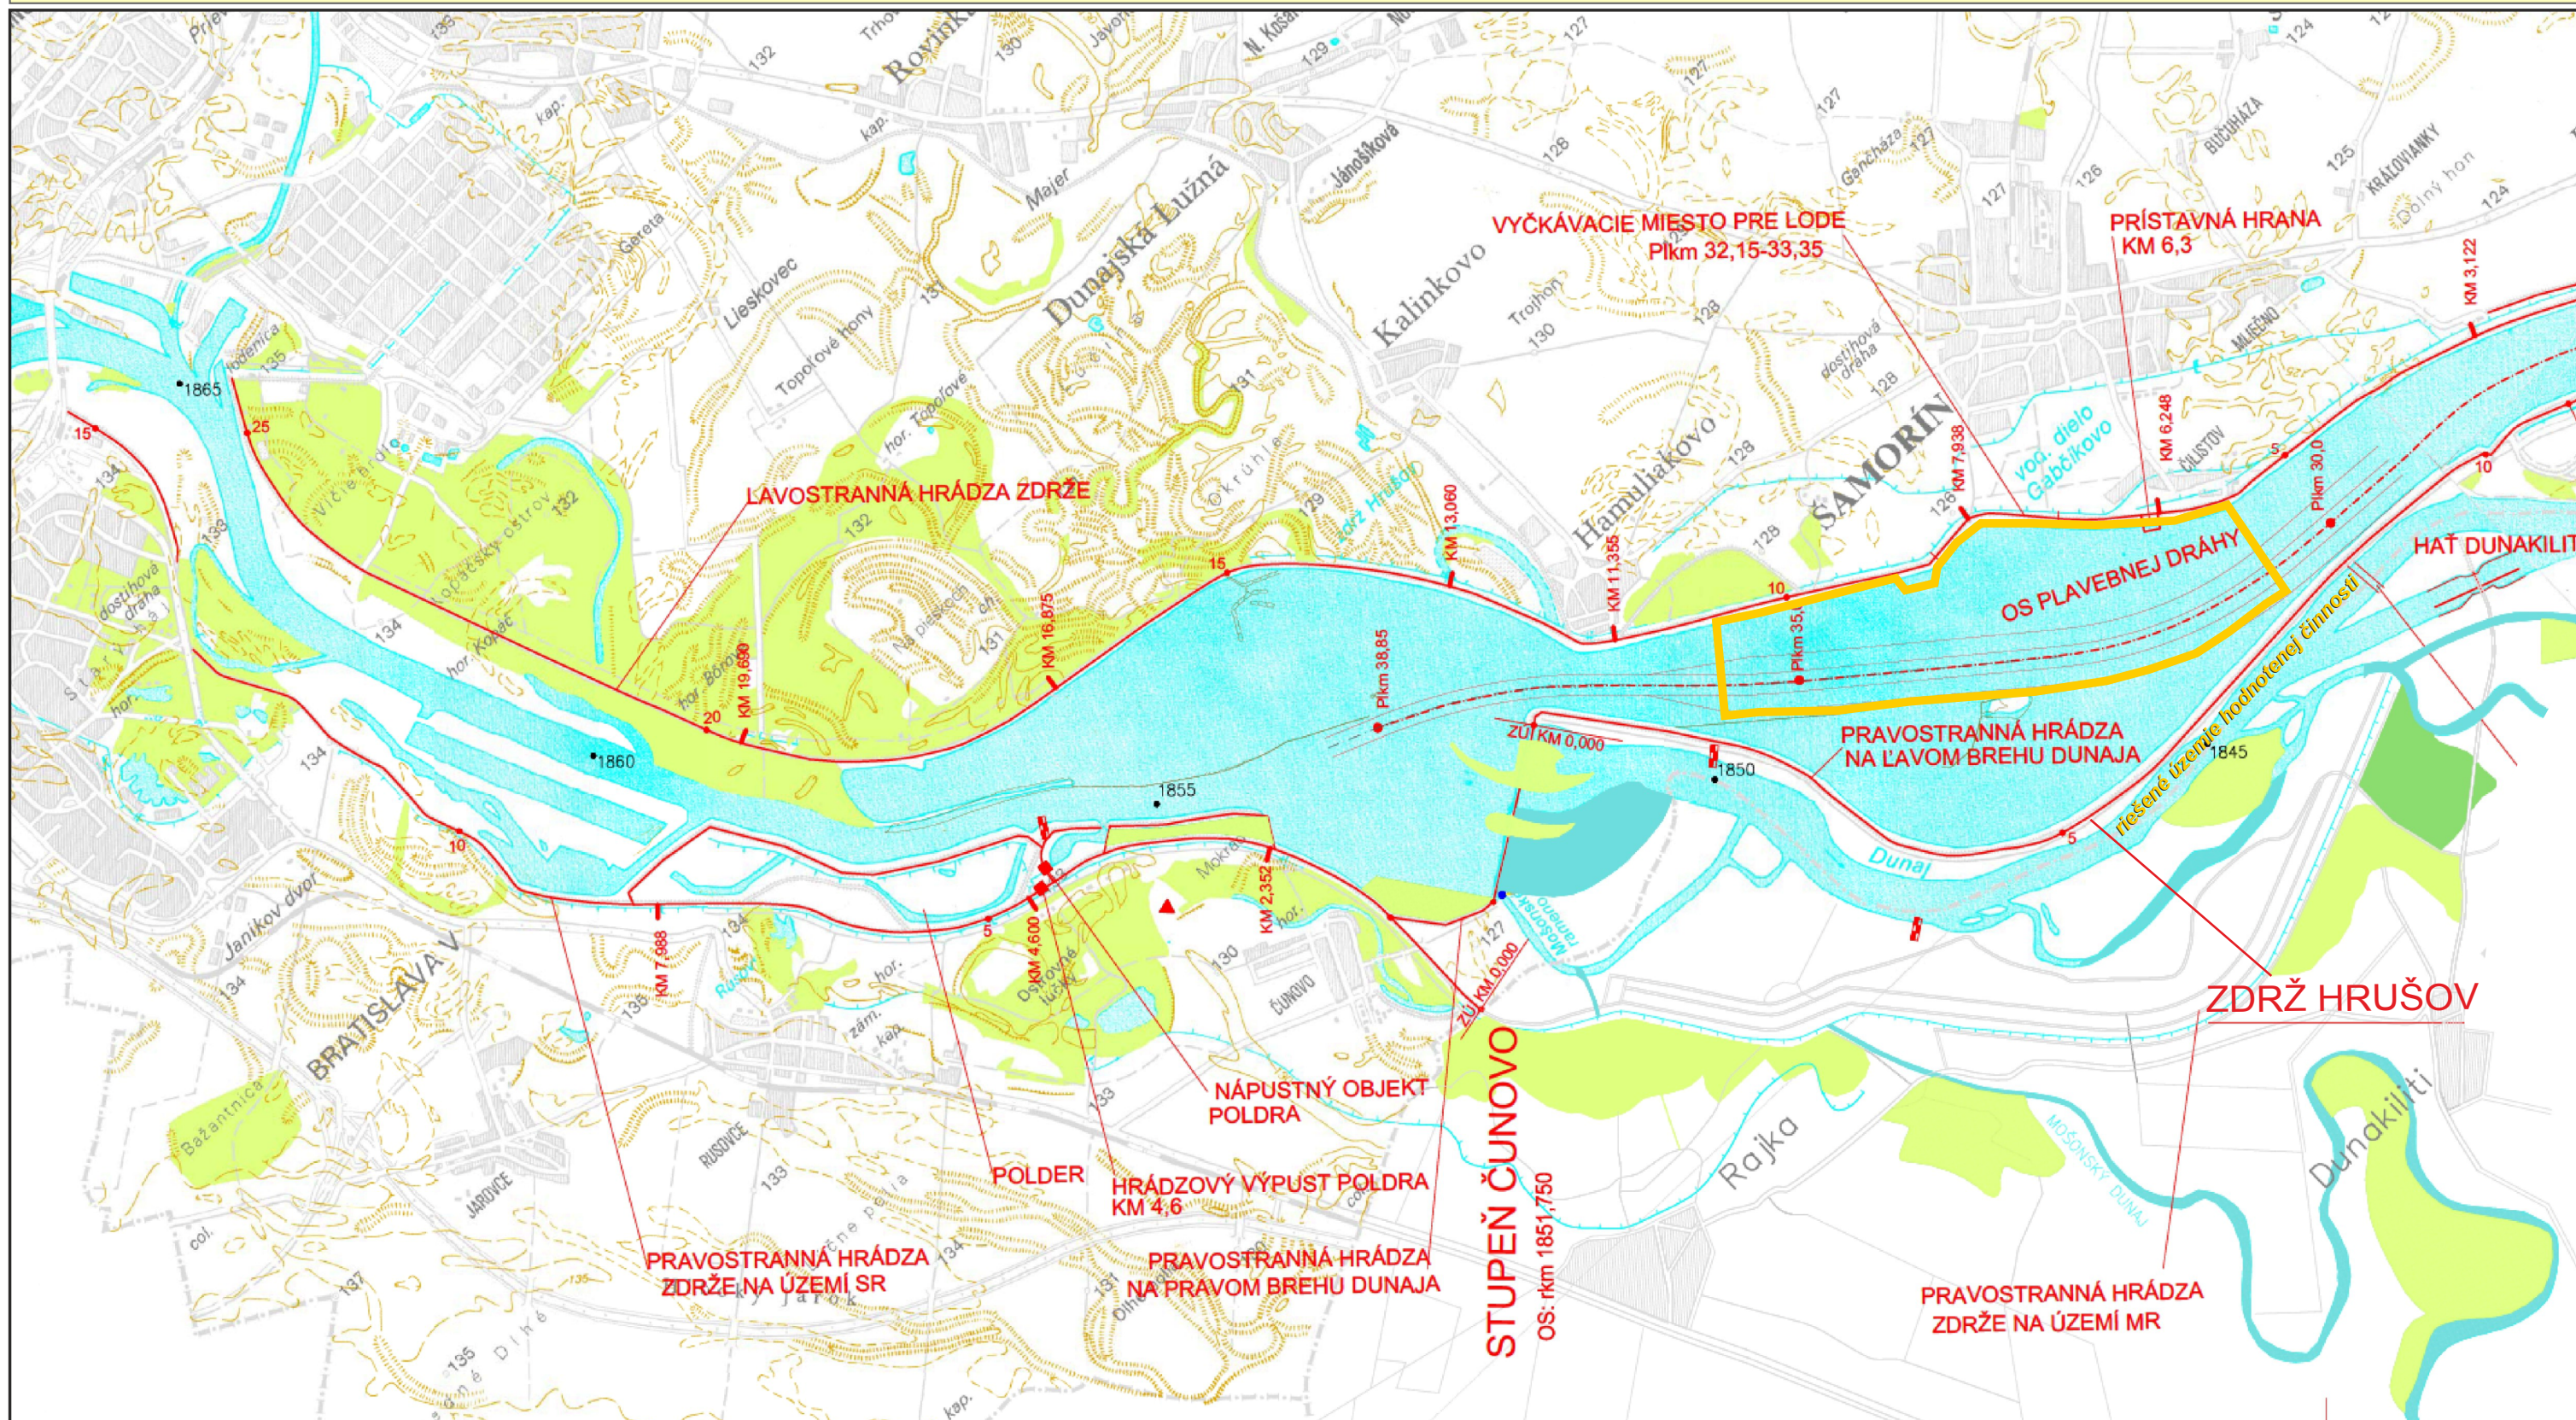

**Legenda:**

-  riešené územie zmeny navrhovanej činnosti
-  objekty SVD G-N

**Navrhovateľ:**  
**VODOHOSPODÁRSKA VÝSTAVBA, ŠTÁTNY PODNIK**  
 P.O.BOX 45, Karloveská 2  
 842 04 Bratislava



M 1 : 50 000

**Spracovateľ štúdie uskutočniteľnosti:**  
**DHI SLOVAKIA, s.r.o.**  
 Hattalova 12  
 831 03 Bratislava



**HYDROCONSULTING, s.r.o.**  
 Bulharská 70  
 821 04 Bratislava



**Spracovateľ oznámenia o zmene navrhovanej činnosti:**

**EKOJET, s.r.o.**  
 Staré Grunty 9A  
 841 04 Bratislava



**Dátum:**  
 júl 2020