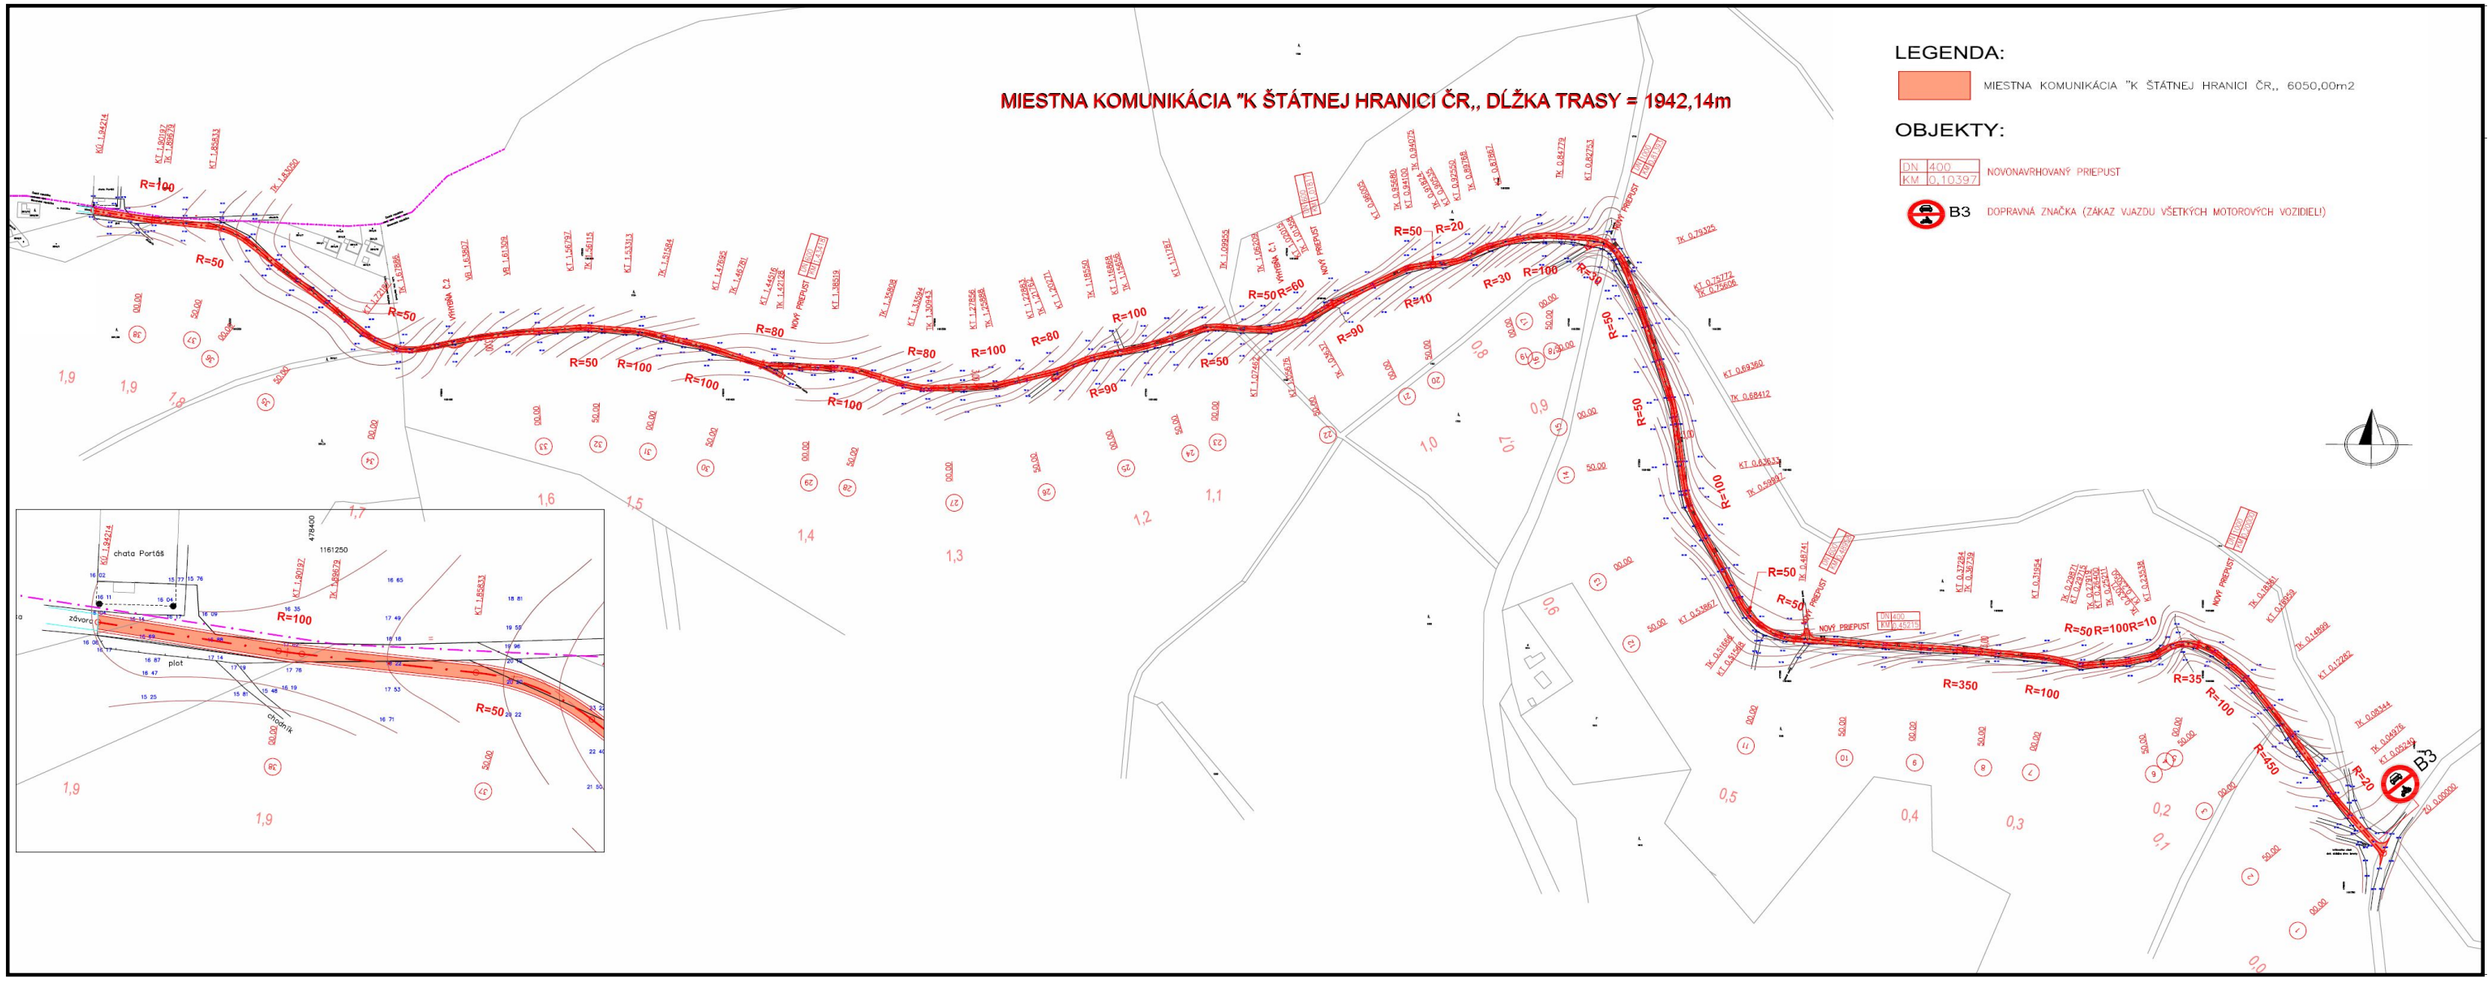

MIESTNA KOMUNIKÁCIA "K ŠTÁTNEJ HRANICI ČR,, DĹŽKA TRASY = 1942,14m
LEGENDA:
MIESTNA KOMUNIKÁCIA "K ŠTÁTNEJ HRANICI ČR,, 6050,00m2
OBJEKTY:
DN 400
KM 0,10397
NOVONAVRHOVANÝ PRIEPUST
B3 DOPRAVNÁ ZNAČKA (ZÁKAZ VJAZDU VŠETKÝCH MOTOROVÝCH VOZIDIEL)
NOVÝ PRIEPUST
chata Portós
plot
chodník
R=100
R=50
R=80
R=90
R=20
R=30
R=10
R=350
R=35
R=450
R=40