



Podľa rozdeľovníka

Váš list číslo/zo dňa

Naše číslo

Vybavuje/linka

Považská Bystrica

OU-PB-OSZP-2022/005433-007

Ing. Mjartan /
+421424300196

03. 10. 2022

Vec

„k. ú. Papradno – rozšírenie verejného vodovodu“ - oznámenie verejnou vyhláškou o začatí stavebného konania

Obec Papradno, 018 13 Papradno 315, IČO 00317594 požiadala listom zaevidovaným na tunajšom úrade dňa 6. 4. 2022 (podanie doplnené 30. 9. 2022) o vydanie stavebného povolenia na vodnú stavbu „k. ú. Papradno – rozšírenie verejného vodovodu“. Stavba je navrhnutá na pozemkoch k. ú. Papradno parc. KNC č. 1124/2, 1124/3 (KNE 2936), 1124/1 (KNE 2938), 1123 (KNE 3017/1), 1124/4 (KNE 2938), 1201/2 (KNE 3661/1, 3661/3), 1201/1 (KNE 3661/2), 1343 (KNE 20042/1, 20043/1, 20029), 1504/1 (KNE 20043/2), 1394 (KNE 20043/1), 1407/1 (KNE 20044), 1483/1 (KNE 17547/1), 1423 (KNE 20045), 1462 (KNE 17546/2), 1436 (KNE 17546/1), 1559/1 (KNE 20029), 1448 (KNE 20029), 1559/1 (KNE 20028, 4131/1), 1559/2 (KNE 4131/2), 2228 (KNE 5866), 2092/1 (KNE 5816/7), 2330 (KNE 5960/1, 6324/2, 19001/1, 5961/1), 4673/4 (KNE 6081/1, 6088, 6324/3), 1125/1 (KNE 6324/2), 2350/1 (KNE 6962/1), 2353 (KNE 6947/4, 6961/2, 6961/3, 6966, 6965/3, 6965/2).

Okresný úrad Považská Bystrica, odbor starostlivosti o životné prostredie podľa § 5 zákona č. 525/2003 Z. z. o štátnej správe starostlivosti o životné prostredie a o zmene a doplnení niektorých zákonov ako orgán štátnej vodnej správy podľa § 61 písm. a) a c) a § 71 ods. 1 zákona č. 364/2004 Z. z. o vodách a o zmene zákona SNR č. 372/1990 Zb. o priestupkoch v znení neskorších predpisov (vodný zákon) v platnom znení (ďalej len vodný zákon) a ako špeciálny stavebný úrad podľa § 120 ods. 1 zákona č. 50/1976 Zb. o územnom plánovaní a stavebnom poriadku (stavebný zákon) v platnom znení (ďalej len stavebný zákon) oznamuje verejnou vyhláškou začatie stavebného konania podľa § 73 ods. 4 a 6 vodného zákona a na prerokovanie žiadosti nariaďuje ústne pojednávanie na

22. novembra (utorok) 2022 o 10.00 h so stretnutím sa na Obecnom úrade v Papradne.

Účastníci konania a dotknuté orgány môžu do podkladov žiadosti nahliadnuť na Okresnom úrade Považská Bystrica, odbore starostlivosti o životné prostredie, Centrum 1/1, 017 01 Považská Bystrica a pri ústnom pojednávaní. Účastníci konania môžu svoje námietky a pripomienky uplatniť najneskoršie na ústnom pojednávaní, inak sa na ne neprihliadne. V rovnakej lehote oznámia svoje stanoviská i dotknuté orgány. Ak sa niektorý účastník konania nechá v konaní zastupovať, predloží jeho zástupca písomné plnomocenstvo s overeným podpisom.

Toto oznámenie bude vyvesené 15 dní na úradnej tabuli Obce Papradno, na úradnej tabuli tunajšieho úradu, na webovom sídle tunajšieho úradu a na Centrálnnej úradnej elektronickej tabuli.

vyvesené dňa

zvesené dňa

odtlačok pečiatky, podpis

Telefón

+421424300193

E-mail

oszp.pb@minv.sk

Internet

IČO

00151866

Číslo spisu

OU-PB-OSZP-2022/005433

Por.č.záznamu

007

Číslo záznamu

0050705/2022

Typ záznamu

Externý odoslaný záznam

Forma originálu

hodnoverná elektronická

Príloha


situácia stavby

Ing. Daniela Benčová
vedúca odboru

Informatívna poznámka - tento dokument bol vytvorený elektronicky

Rozdeľovník k číslu OU-PB-OSZP-2022/005433-007

Obec Papradno, Papradno 315, 018 13 Papradno
Národná agentúra pre sieťové a elektronické služby, Ulica Kollárova 543/8, 917 01 Trnava 1
SLOVENSKÝ VODOHOSPODÁRSKY PODNIK, štátny podnik, Povodie horného Váhu, odštepny závod, SPSV
I. Púchov, Jančeka 36, 034 01 Ružomberok 1
Považská vodárenská spoločnosť, a.s., Nová 133, 017 46 Považská Bystrica 1
Slovak Telekom, a.s., Bajkalská, 817 62 Bratislava-Staré Mesto
Stredoslovenská distribučná, a.s., Pri Rajčianke 2927/8, 010 47 Žilina 1
SPP - distribúcia, a.s., Mlynské nivy 44b, 825 11 Bratislava-Ružinov
Okresný úrad Považská Bystrica, OZSP-OH, OCDPK, PLO, Centrum 1/1, 017 01 Považská Bystrica 1
Správa ciest Trenčianskeho samosprávneho kraja, Brnianska 3, 911 05 Trenčín 5
Krajský pamiatkový úrad Trenčín, K dolnej stanici 7282/20, 911 01 Trenčín 1
Okresné riaditeľstvo Policajného zboru v Považskej Bystrici, ODI, Kukučínova 186, 017 01 Považská Bystrica 1
Okresné riaditeľstvo hasičského a záchranného zboru v Považskej Bystrici, Stred 46/6, 017 01 Považská Bystrica
Regionálny úrad verejného zdravotníctva Považská Bystrica, Slovenských partizánov 50/1130, 017 01 Považská Bystrica 1

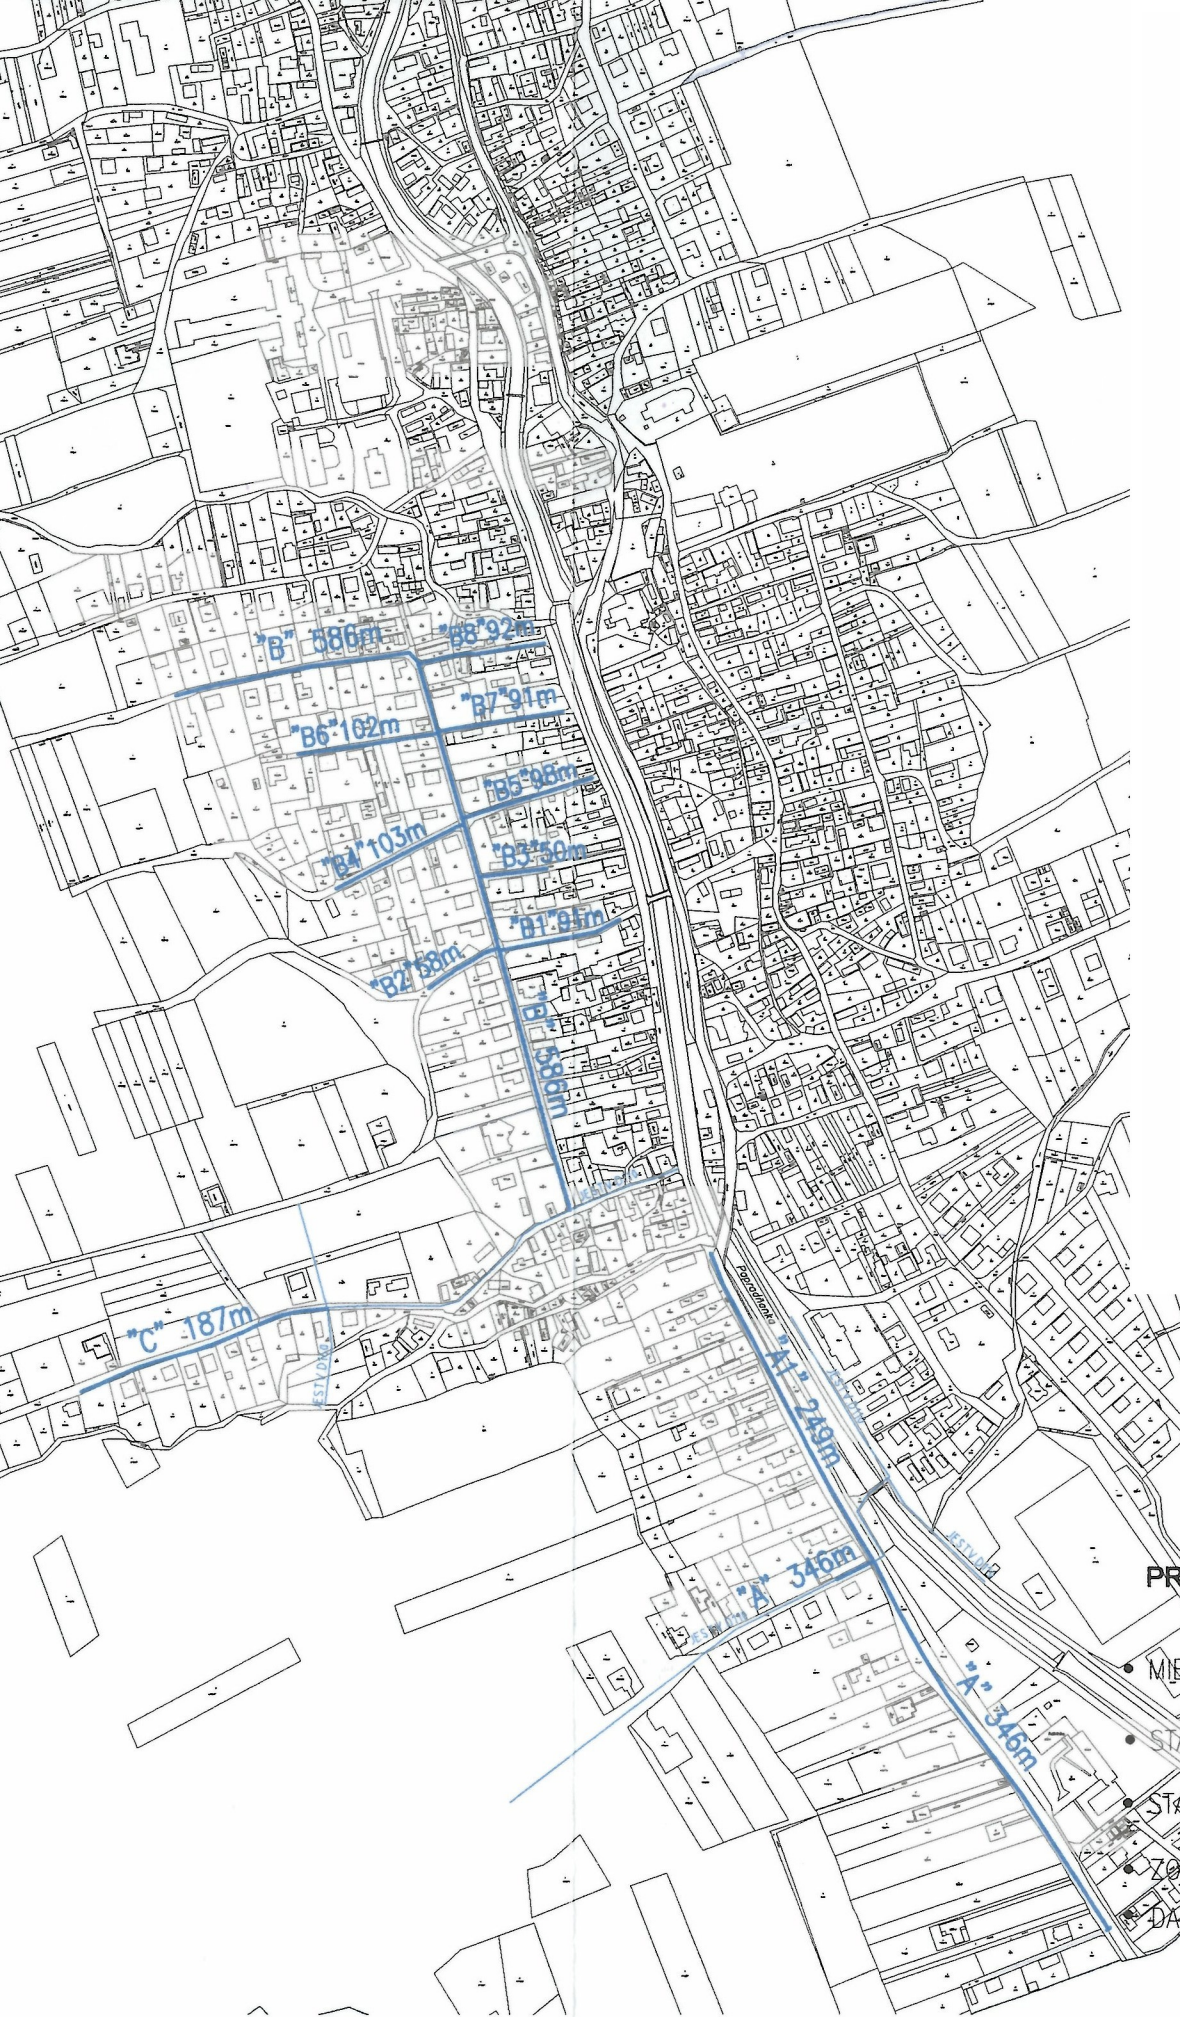

PREHLADNÁ SITUACIA M 1:5000

• MIESTO STAVBY k.ú. PAPRADNO

• STAVBA Rozšírenie VEREJNÉHO VODOVODU

• STAVEBNÍK Obec PAPRADNO

• ZODPOVEDNÝ PROJEKTANT: Anna KORENÍKOVÁ, aut.ing.

• DATUM : december 2021

