


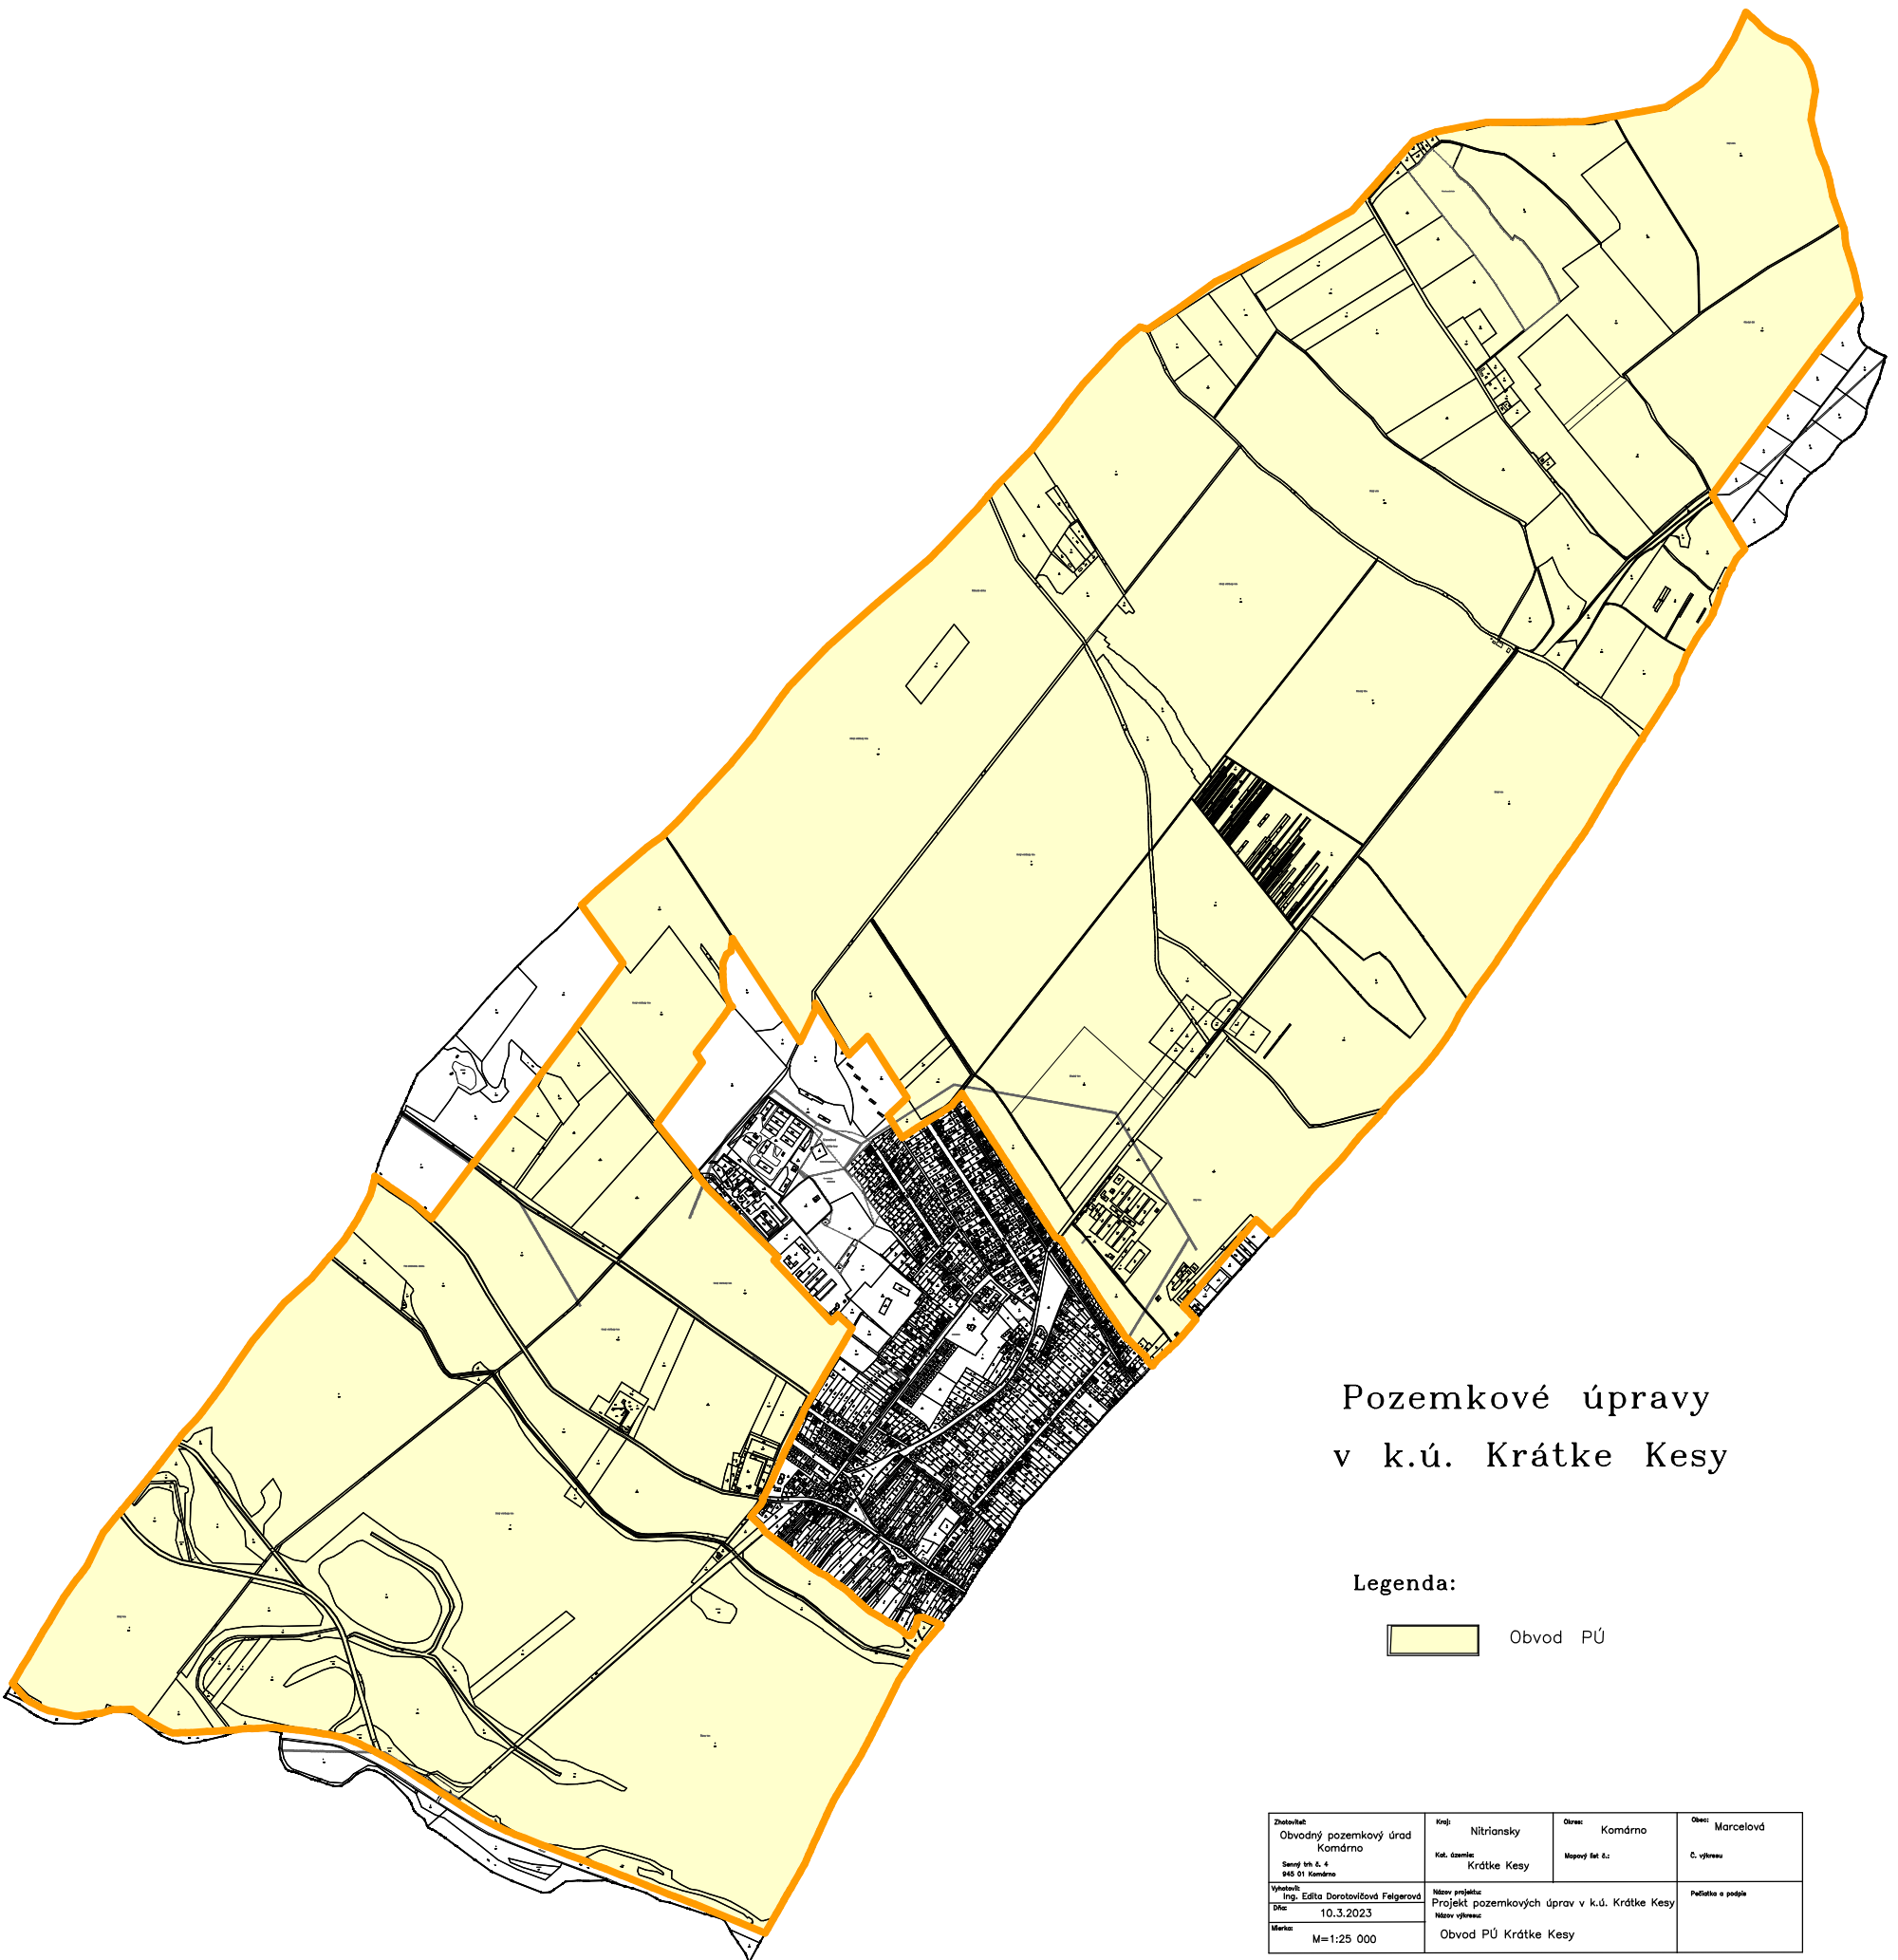

Pozemkové úpravy
v k.ú. Krátke Kesy

Legenda:

Obvod PÚ

Zhotoviteľ: Obvodný pozemkový úrad Komárno Surový trh č. 4 945 01 Komárno	Okraj: Nitranský Kat. časť: Krátke Kesy	Okraj: Komárno Mestný kat. č. 2	Okraj: Marcelová Č. výhrevu
Výstup: Ing. Edita Dorotovičová Feligerová Dátum: 10.3.2023 Mierka: M=1:25 000	Názov projektu: Projekt pozemkových úprav v k.ú. Krátke Kesy Názov výkresu: Obvod PÚ Krátke Kesy		Podpis a podpis