



• Mesto Poltár (OVM)  
Železničná 489  
987 01 Poltár  
Slovenská republika  
•

| Váš list číslo/zo dňa                                | Naše číslo                 | Vybavuje/linka            | Poltár       |
|------------------------------------------------------|----------------------------|---------------------------|--------------|
| Spis 23/<br>2021/STA, Záznam 2733/2021<br>26.08.2021 | OU-PT-OSZP-2021/000627-003 | Ing. Ján Hamar/0961655753 | 20. 09. 2021 |

Vec

Návrh na vydanie kolaudačného rozhodnutia pre vodnú stavbu „Kanalizácia mesta Poltár, ulica Továrenská“ (vetvy verejnej kanalizácie C1 a C2)“  
- upovedomenie o začatí vodoprávneho konania, nariadenie ústneho pojednávania a pozvanie na ústne pojednávanie spojené s miestnym zisťovaním verejnou vyhláškou

Okresný úrad Poltár, odbor starostlivosti o životné prostredie, ako príslušný orgán štátnej vodnej správy (ďalej len tunajší úrad) podľa § 2 ods. 3, § 3 ods. 1 písm. e) a § 4 ods. 1 zákona č. 180/2013 Z. z. o organizácii miestnej štátnej správy a o zmene a doplnení niektorých zákonov v znení neskorších predpisov, § 5 ods. 1 zákona č. 525/2003 Z. z. o štátnej správe starostlivosti o životné prostredie a o zmene a doplnení niektorých zákonov v znení neskorších predpisov, § 58 písm. c) a § 61 písm. a) zákona č. 364/2004 Z. z. o vodách a o zmene zákona Slovenskej národnej rady č. 372/1990 Zb. o priestupkoch v znení neskorších predpisov (vodný zákon) v znení neskorších predpisov (ďalej len „vodný zákon“) a ako špeciálny stavebný úrad podľa § 61 písm. c) vodného zákona a § 120 ods. 1 zákona č. 50/1976 Zb. o územnom plánovaní a stavebnom poriadku (stavebný zákon) v znení neskorších predpisov (ďalej len „stavebný zákon“) na základe návrhu Mesta Poltár, Železničná 489/1, 987 01 Poltár, IČO: 00 316 342 (ďalej len „stavebník“) č. Spis 23/2021/STA, Záznam 2733/2021 z 26. 08. 2021, doručeného tunajšiemu úradu 30. 08. 2021, podľa § 73 vodného zákona

upovedomuje účastníkov konania

o začatí vodoprávneho konania vo veci vydania kolaudačného rozhodnutia pre vodnú stavbu „Kanalizácia mesta Poltár, ulica Továrenská“ (vetvy verejnej kanalizácie C1 a C2)“ (ďalej len „vodná stavba“) podľa § 26 ods. 3 vodného zákona a § 79 stavebného zákona a podľa § 73 ods. 6 vodného zákona nariaďuje k predloženému návrhu ústne pojednávanie spojené s miestnym zisťovaním na deň

09. novembra 2021 o 09.30 hod.

so stretnutím na Mestskom úrade Poltár, Železničná 489/1, Poltár.

Vodnú stavbu povolil tunajší úrad na pozemkoch parciel registra CKN č. 2477/15, č. 1543/4, č. 1536/15, č. 1536/14, č. 1536/8, č. 1536/2, č. 1536/13, č. 1510/11, 1510/6 a pozemkoch parciel registra EKN č. 1577/9 a č. 1262/26

|               |                 |             |          |
|---------------|-----------------|-------------|----------|
| Telefón       | E-mail          | Internet    | IČO      |
| +421961655754 | oszp.pt@minv.sk | www.minv.sk | 00151866 |

v katastrálnom území Poltár rozhodnutím č. OU-PT-OSZP-2020/000702-18 zo 14. 12. 2020, ktoré nadobudlo právoplatnosť 18. 01. 2021.

Projektovú dokumentáciu stavby overenú v stavebnom konaní vypracovala spoločnosť HYPRO, s.r.o., Zvolenská cesta 14, 974 05 Banská Bystrica, IČO: 44 677 740, zodpovedný projektant: Ing. Miroslav Škorupa, autorizovaný stavebný inžinier, reg. č. 1536\*A2 v mesiaci júl 2020.

Popis stavby:

V rámci vodnej stavby boli vybudované:

1. Dve gravitačné stoky splaškovej kanalizácie „C1“ a „C2“, ktoré sú zaústené do čerpacej stanice (ďalej len „ČS“). Stoka „C1“ má dĺžku 111,00 m a stoka „C2“ má dĺžku 49,00 m. Obidve stoky sú vybudované z PVC hladkých rúr DN 300, tvarovky – odbočky 300/150 a 300/200.
2. ČS umiestnená na pozemku parcely registra CKN č. 1536/2 v katastrálnom území Poltár. ČS je vystrojená dvomi čerpadlami typu CAPLEDA GQG 6 – 18 v zostave 1 + 1 (100% - ná rezerva), štyrmi plavákovými spínačmi a signalizáciou poruchy čerpadiel. Výtlak každého čerpadla je opatrený spätnou klapkou a uzáverom. Výtlaky obidvoch čerpadiel sú spojené do spoločného výtlaku HDPE D 63.
3. Výtláčne potrubie HDPE D 63 dĺžky 170 m je vedené v súbehu so stokou „C1“ protismerne a následne samostatne v miestnej komunikácii (Továrenskej ulici) po napojenie na existujúcu stoku verejnej kanalizácie DN600 na Ulici 9. mája.
4. Elektrická prípojka NN z existujúceho verejného vzdušného rozvodu. Na najbližšom podpernom bode bola osadená poistková skriňa z ktorej je káblom AYKY-J 4x16 napojený elektromerový rozvádzač. Elektromerový rozvádzač je napojený na technológiu ČS káblom CYKY-J 4Bx10 v dĺžke 69 m.

Do podkladov pre vydanie rozhodnutia je možné nahliadnuť v úradných dňoch pred dňom ústneho pojednávania na Okresnom úrade Poltár, odbore starostlivosti o životné prostredie, Železničná 2, 987 01 Poltár (Klientske centrum, kancelária č. 6), alebo u stavebníka a na ústnom pojednávaní.

Na ústne pojednávanie stavebník predloží doklady podľa § 18 vyhlášky MŽP SR č. 453/2000 Z. z., ktorou sa vykonávajú niektoré ustanovenia stavebného zákona.

Podľa § 73 ods. 6 vodného zákona účastníci konania a dotknuté orgány môžu svoje námietky a stanoviská v predmetnej veci uplatniť najneskôr pri ústnom pojednávaní, inak sa na ne neprihliadne.

Ak sa niektorý účastník konania nechá zastupovať, splnomocnenie na zastupovanie je potrebné podľa § 17 ods. 3 zákona č. 71/1967 Zb. o správnom konaní (správny poriadok) v znení neskorších predpisov preukázať písomným plnomocenstvom.

Toto upovedomenie má podľa § 73 ods. 6 vodného zákona povahu verejnej vyhlášky a podľa § 26 ods. 2 zákona č. 71/1967 Zb. o správnom konaní (správny poriadok) v znení neskorších predpisov) musí byť po dobu 15 dní vyvesené na úradnej tabuli správneho orgánu a na jeho webovom sídle. Podľa § 73 ods. 4 vodného zákona sa táto verejná vyhláška zverejní aj na úradnej tabuli mesta Poltár a na jeho webovom sídle po dobu 15 dní. Posledný deň uvedenej lehoty je dňom doručenia. Mesto Poltár je povinné zaslať tunajšiemu úradu potvrdenie o vyvesení a zvesení verejnej vyhlášky ihneď po uplynutí stanovenej lehoty.

Vyvesené dňa: ..... Pečiatka a podpis: .....


Zvesené dňa: ..... Pečiatka a podpis: .....

Príloha:

Situácia stavby


Ing. Andrea Maráková  
vedúca odboru

Informatívna poznámka - tento dokument bol vytvorený elektronicky

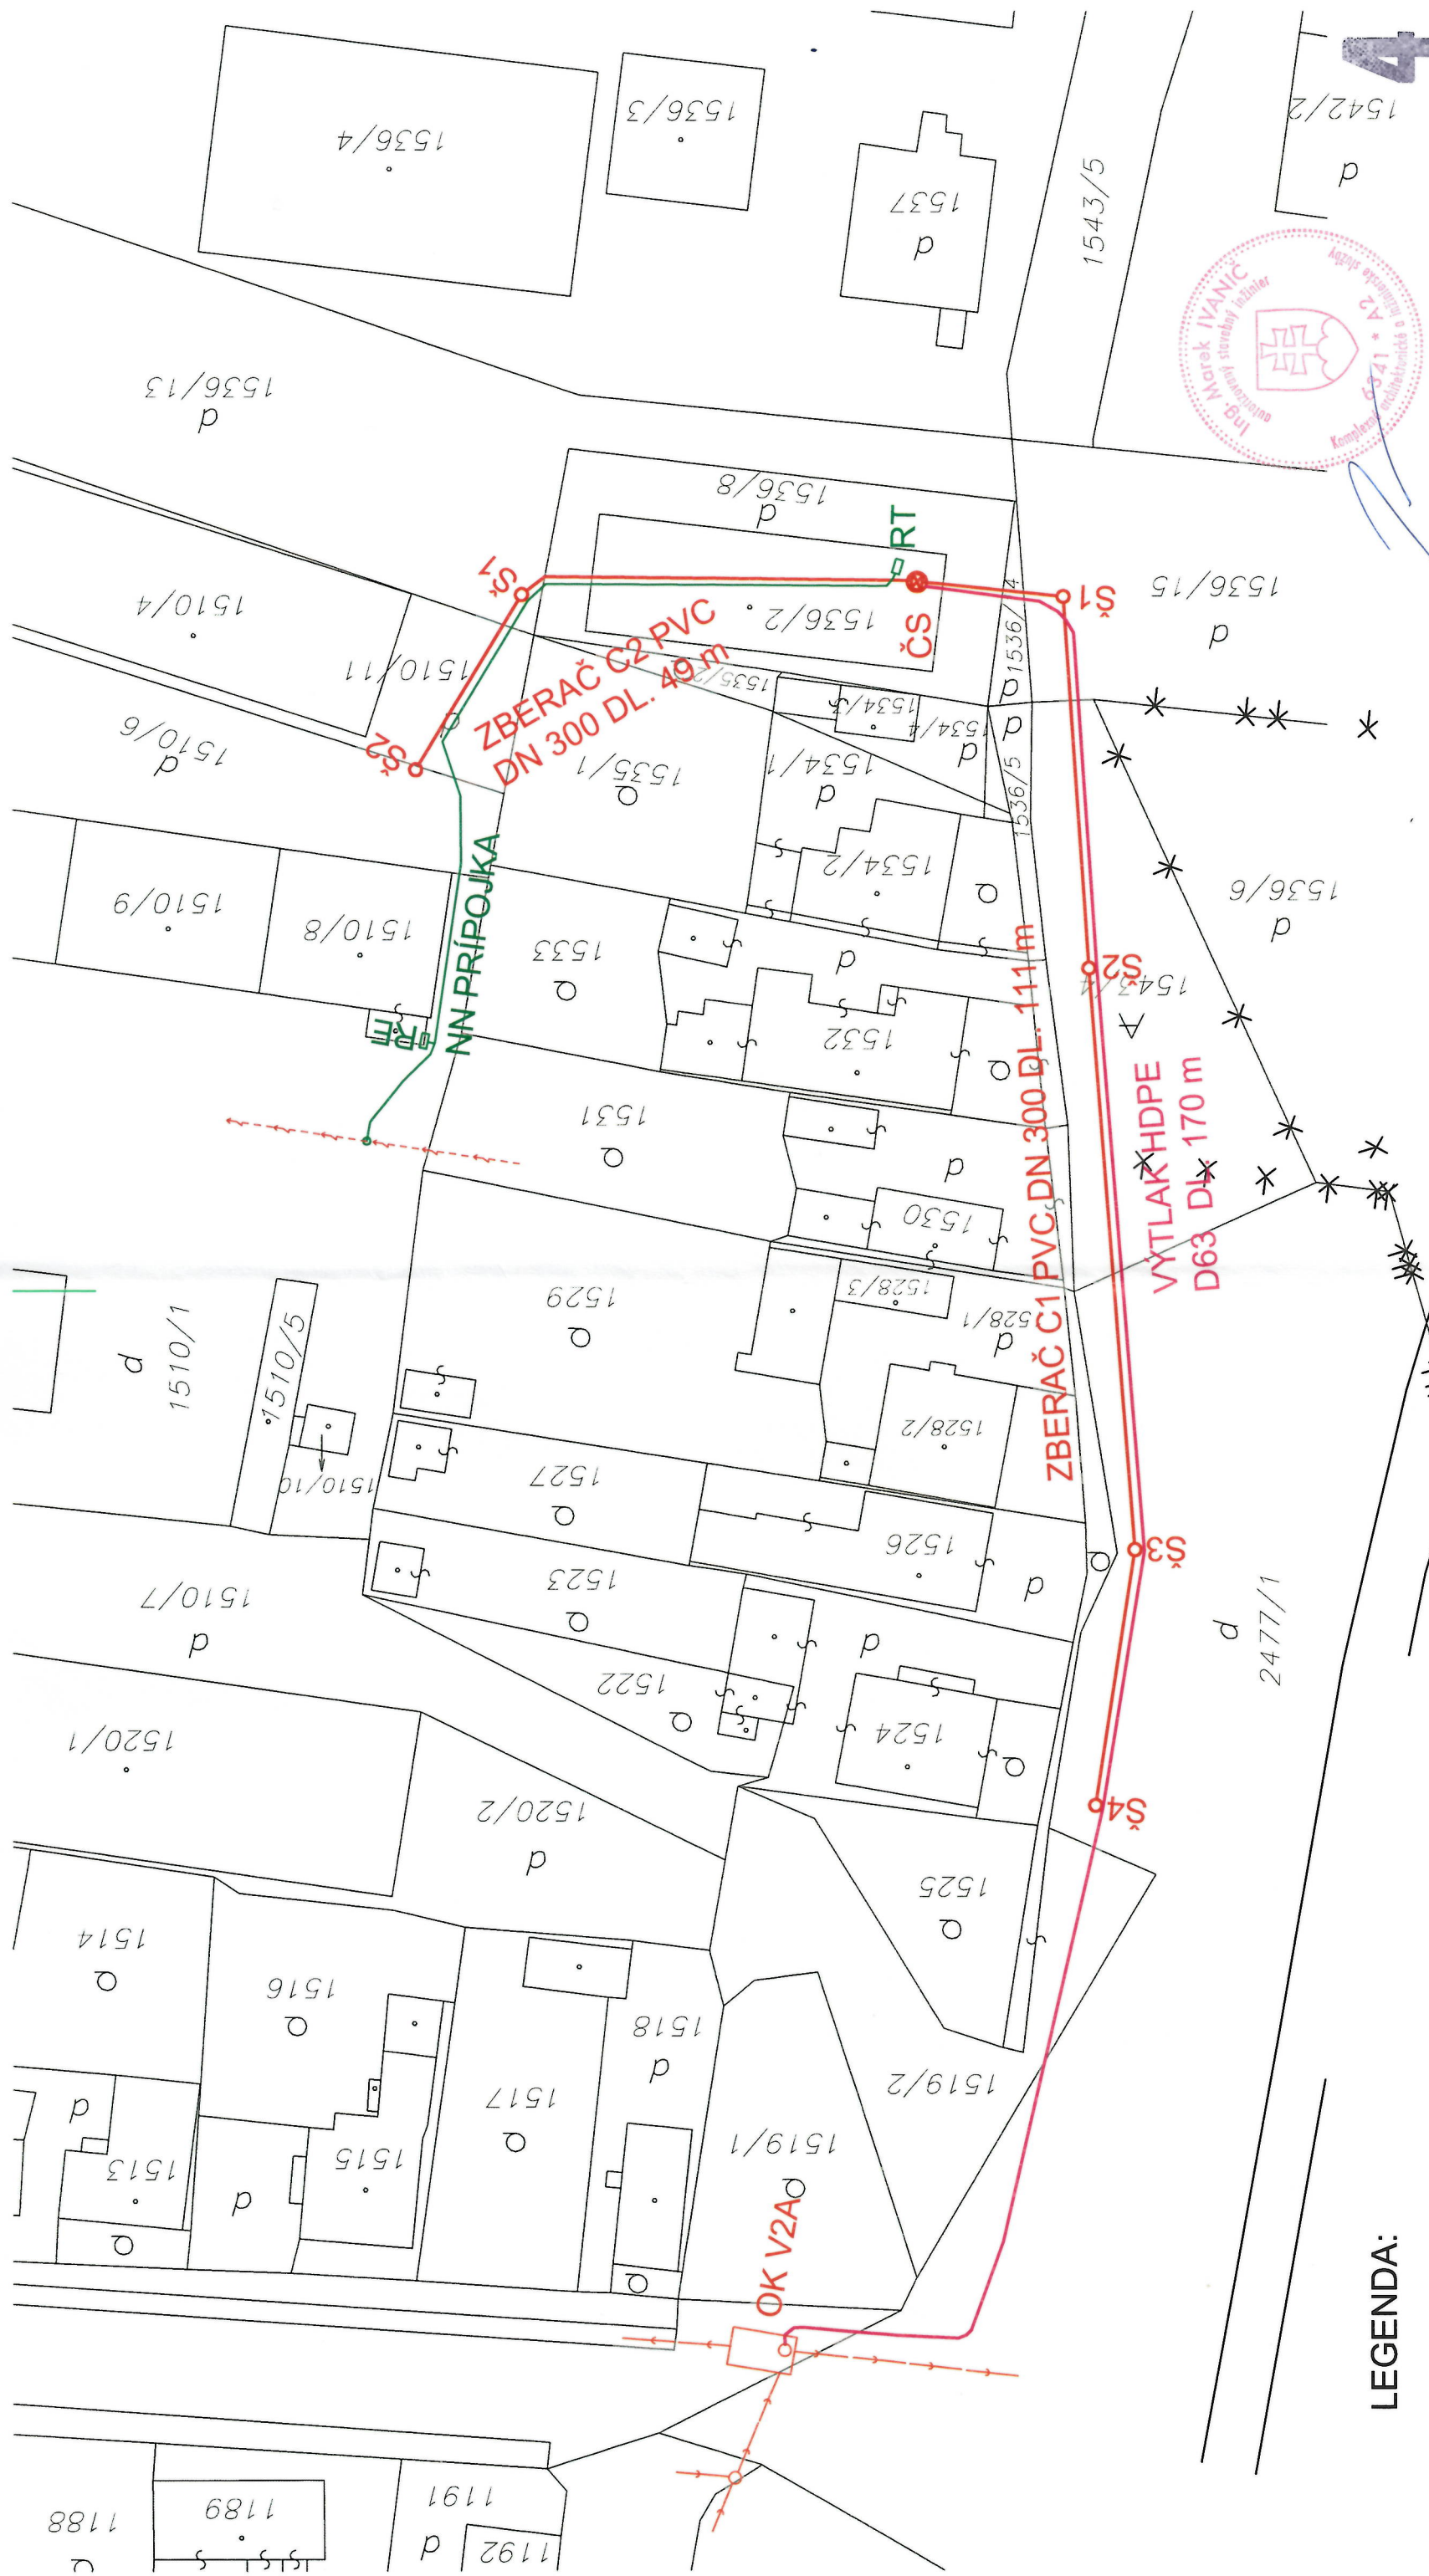

LEGENDA:

- KANALIZAČNÉ POTRUBIE - GRAVITAČNÉ
- KANALIZAČNÉ POTRUBIE - VÝTLAČNÉ
- NN PRÍPOJKA K ČS
- VYBUDOVANÁ KANALIZÁCIA
- KANALIZAČNÉ ŠACHTY
- NN VEDENIE

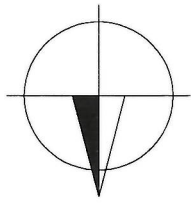

|                                         |                            |                        |
|-----------------------------------------|----------------------------|------------------------|
| VYPRACOVAL:                             | ZODP.PROJEKTANT            | SIVS servis s.r.o      |
| MGR. MATÚŠ SMEREK                       | ING. MAREK IVANIČ          | PARTIZÁNSKA CESTA 5    |
| OBVOD.ÚRAD: BANSKÁ BYSTRICA             | KRAJ: BANSKOBYSŤICKÝ       | 974 00 BANSKÁ BYSTRICA |
| OBECNÝ ÚRAD: POLTÁR                     | Objednávatel: MESTO POLTÁR | Č.ZÁKAZKY              |
| NÁZOV STAVBY                            |                            | 102-04/408-2021        |
| Kanalizácia mesta Poltár, ul. Továrnská |                            | STUPEŇ                 |
|                                         |                            | PSV                    |
|                                         |                            | 2021                   |
|                                         |                            | FORMÁT                 |
|                                         |                            | 2 x A4                 |
|                                         |                            | ARCH.ČÍSLO             |
|                                         |                            | 2374                   |
|                                         |                            | MIERKA:                |
|                                         |                            | Č.PRÍLOHY:             |
|                                         |                            | 1:500                  |
|                                         |                            | 3.                     |
| SITUÁCIA STAVBY                         |                            |                        |



Registratúrne číslo záznamu: 0005456/2021

**Vec:** Návrh na vydanie kolaudačného rozhodnutia pre vodnú stavbu „Kanalizácia mesta Poltár, ulica Továrenská“ (vetvy vereinej kanalizácie C1 a C2)“ - upovedomenie o začatí vodoprávneho konania nariadenie ústneho pojednávania a

| Parafa    | Dátum/čas           | Meno                  | Pozícia | Org.útvár      | Funkcia | V zast. | Zastúpil | Poznámka |
|-----------|---------------------|-----------------------|---------|----------------|---------|---------|----------|----------|
| Schválené | 20.09.2021<br>13:55 | Maráková Andrea, Ing. | vedúci  | OU-PT-<br>OSZP |         | Nie     |          |          |