



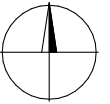

Legenda:

- hranica katastrálneho územia
- hranice nových pozemkov
- hranice areálov rovnakej hodnoty pozemkov
- obvod projektových blokov
- hranica zastavaného územia
- rozhranie mapových listov
- hranica obvodu projektu
- význačenie vecného bremena
- nadzemné silové vedenie
- hranice parciel DOL mimo obvodu RPÚ

KLAD LISTOV MÁP

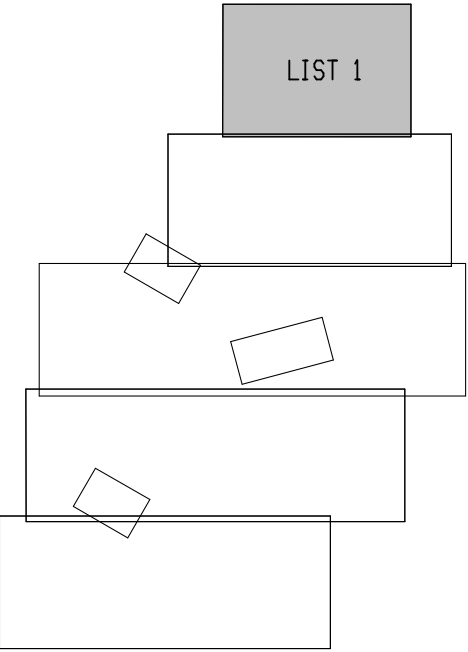

„Financované z prostriedkov EPRV 2014–2020“

Zhotoviteľ Združenie „PPÚ Východ 2016“ zastúpené: Progres DKO Engineering, s.r.o., Husárovej 16, 880 01 Prešov, IČO: 3027655, Národná identifikačná čísla 617 GEODET SMNA, s.r.o. čím súhlasia 612		Kraj Prešovský	Okres Stropkov	Obec Chotča	
Katastrálne územie Chotča		Názov projektu pozemkových úprav PPÚ Chotča		Správny orgán OÚ Stropkov – PLO	
Názov etapy Rozdeľovací plán vo forme umiestňovacieho a vytyčovacieho plánu a zoznam vyrovnaní v parcelách		Začiatok prác 05/2023			
Názov grafickej časti Umiestnenie nových pozemkov		Koniec prác 01/2023			
Vyhovetel		Upravený projektant		Autorizácia overil	
Dňa 30.11.2023	Meno a priezvisko Ing. Jozef Fencák	Dňa 30.11.2023	Meno a priezvisko Ing. Stefan Orscho	Dňa 30.11.2023	Meno a priezvisko Ing. Jozef Fencák
Súradnicový systém JTSK		Overenie a kontrola oprávnenia na projektovanie pozemkových úprav podľa § 25a zákona č.330/1991 Zb.		Autizácia overil podľa § 7 zákona NR SR č. 215/1995 Z.z. o geodézii a kartografii	
Výškový systém BjvÚ					
Mierka 1 : 1500					
Formát 8 x A4					
Číslo časti v počte častí 1 / 8		pečiatka a podpis		pečiatka a podpis	