



Okresný úrad Vranov nad Topľou - 6 -	
Dňa: 22.11.2023	
Prílohy/lysty: 8	Vybavuje: [signature]

Klientske centrum Vranov nad Topľou
Životné prostredie
Námestie slobody 5
093 01 Vranov nad Topľou

Strana 1 z 1

Váš list číslo/ zo dňa:

Naše číslo: 37/SAB/2023

Vybavuje: Ing. Matej Sabanoš

Telefón/ E-mail: +421918 932 374
sabanos_matej@vsdas.sk

Miesto/ Dátum: Lemešany/14.11.2023

Vec: Oznámenie o výrube drevín v ochranných pásmach 22kV a 110kV elektrických vedení v prevádzke spoločnosti Východoslovenská distribučná a.s. v zmysle §47 ods. 7) zákona č. 543/2002 Z.z. o ochrane prírody a krajiny v znení neskorších predpisov


Spoločnosť Východoslovenská distribučná, a.s., sídlom Mlynská 31, 042 91 Košice, IČO: 36 599 361, zapísaná v Obchodnom registri Okresného súdu Košice I, odd.: Sa, vložka č. 1411/V (ďalej len „VSD“), ako prevádzkovateľ distribučnej sústavy, Vám prostredníctvom tohto listu oznamuje v zmysle §47 ods. 7) zákona č. 543/2002 Z.z. o ochrane prírody a krajiny v znení neskorších predpisov **výrub drevín** výhradne v ochrannom pásme 22 kV a 110 kV elektrického vedenia v zmysle §43 ods. 1 a 2 zákona č. 251/2012 Z.z. o energetike a o zmene a doplnení niektorých zákonov. Výrub sa bude vykonávať z dôvodu nevyhnutnej údržby ochranného pásma VN a VVN vedenia a zabránenia kontaktu vegetácie s vodičmi VN a VVN vedenia, čo predstavuje bezprostredné ohrozenie života a zdravia človeka v okolí predmetných úsekov a celkovo je ohrozená bezpečnosť a spoľahlivosť prevádzky elektrického vedenia .

Drevná hmota po výrube a okliesnení drevín patrí vlastníčkovi pozemku v súlade s ustanovením § 135a zákona č. 40/1964 Zb. Občiansky zákonník a bude mu ponechaná v koridore pozdĺž okrajov ochranného pásma VN a VVN vedení, tak aby bol umožnený pohyb v línii pod elektrickým vedením s kolmými prechodmi.

Okliesnenie a výrub drevín budú realizované v kompetenčnom území OÚ Vranov nad Topľou (mapová príloha) v rokoch **2024 - 2025**.

S úctou,

Ing. Jozef Tóth
vedúci odboru Špecializované činnosti

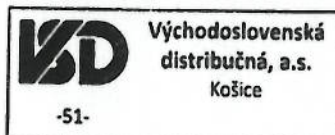

Mgr. Matej Sabanoš
špecialista- technická oblasť

Príloha: Mapa elektrickej siete 22 kV a 110 kV vedení (22 kV - červené línie, 110 kV - modré línie v mapových podkladoch)


Kontakty

Zákaznícka linka VSD: 0850 123 312 • info@vsds.sk • www.vsds.sk • Poruchová linka VSD: 0800 123 332


Adresa pre písomný kontakt: Východoslovenská distribučná, a.s., Mlynská 31, 042 91 Košice, Slovenská republika

Spoločnosť je zapísaná v Obchodnom registri Okresného súdu Košice I, oddiel Sa, vložka 1411/V, IČO: 36 599 361, DIČ: 2022082997, IČ DPH: SK2022082997

Bankové spojenie: Citibank Europe plc., pobočka zahraničnej banky, IBAN: SK07 8130 0000 0020 0848 0108, BIC: CITI SK BA

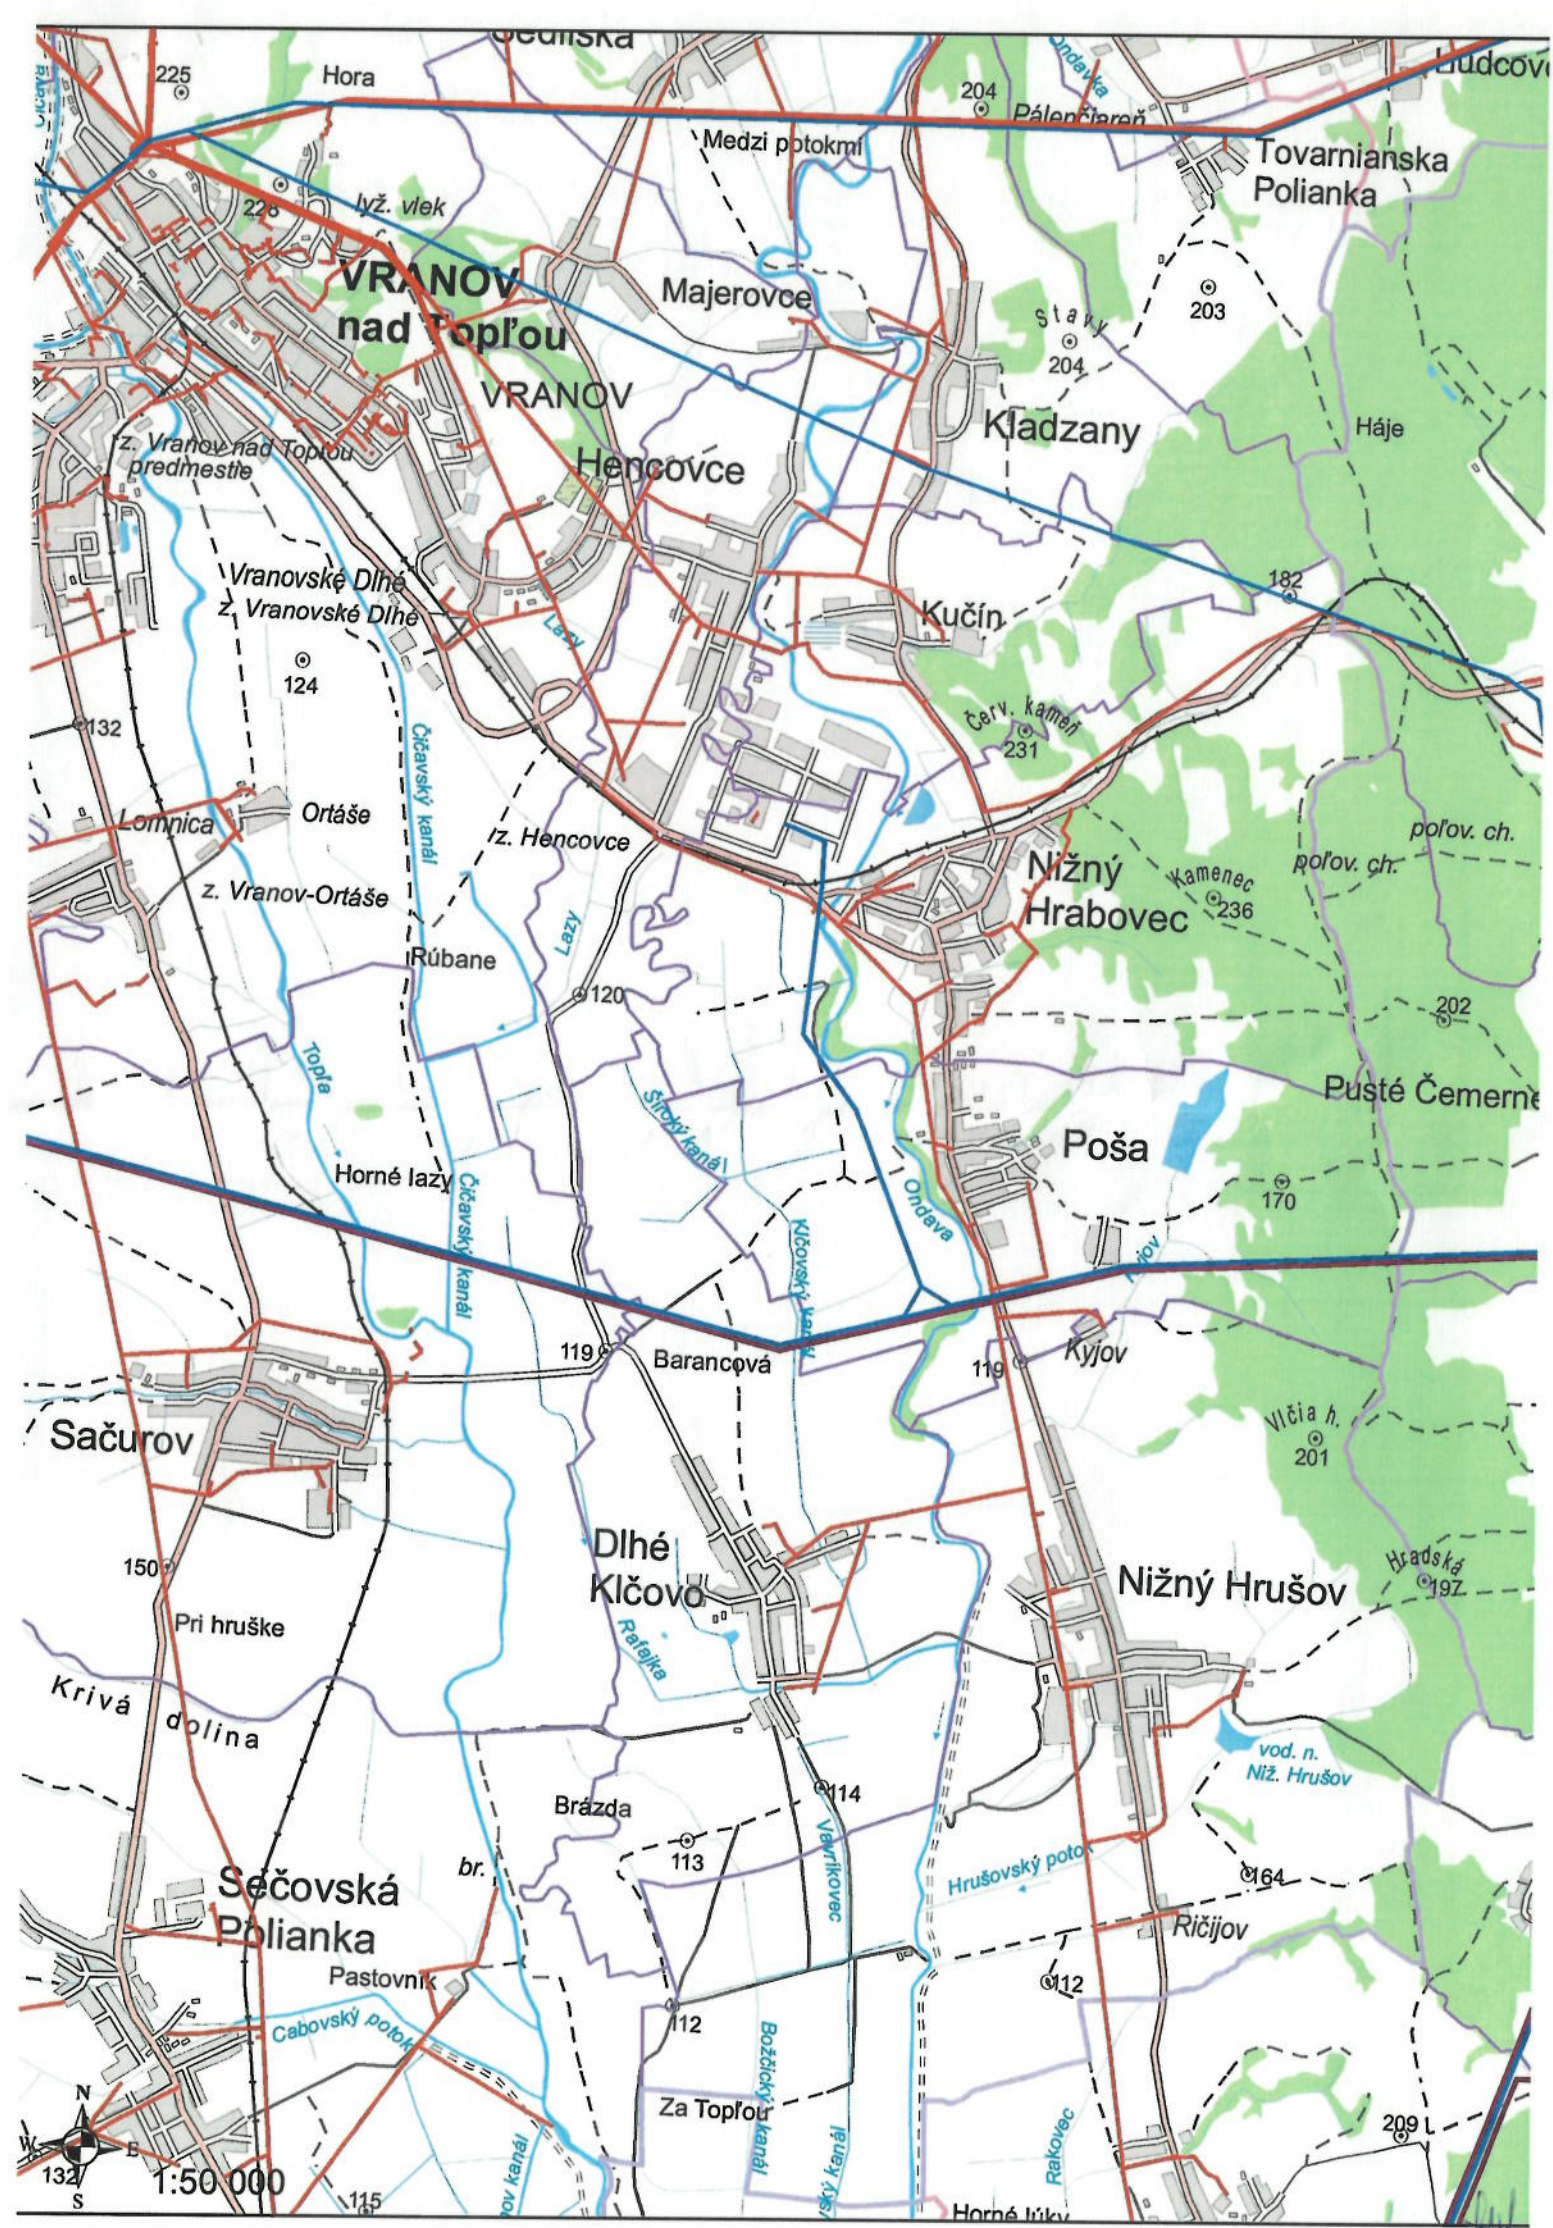




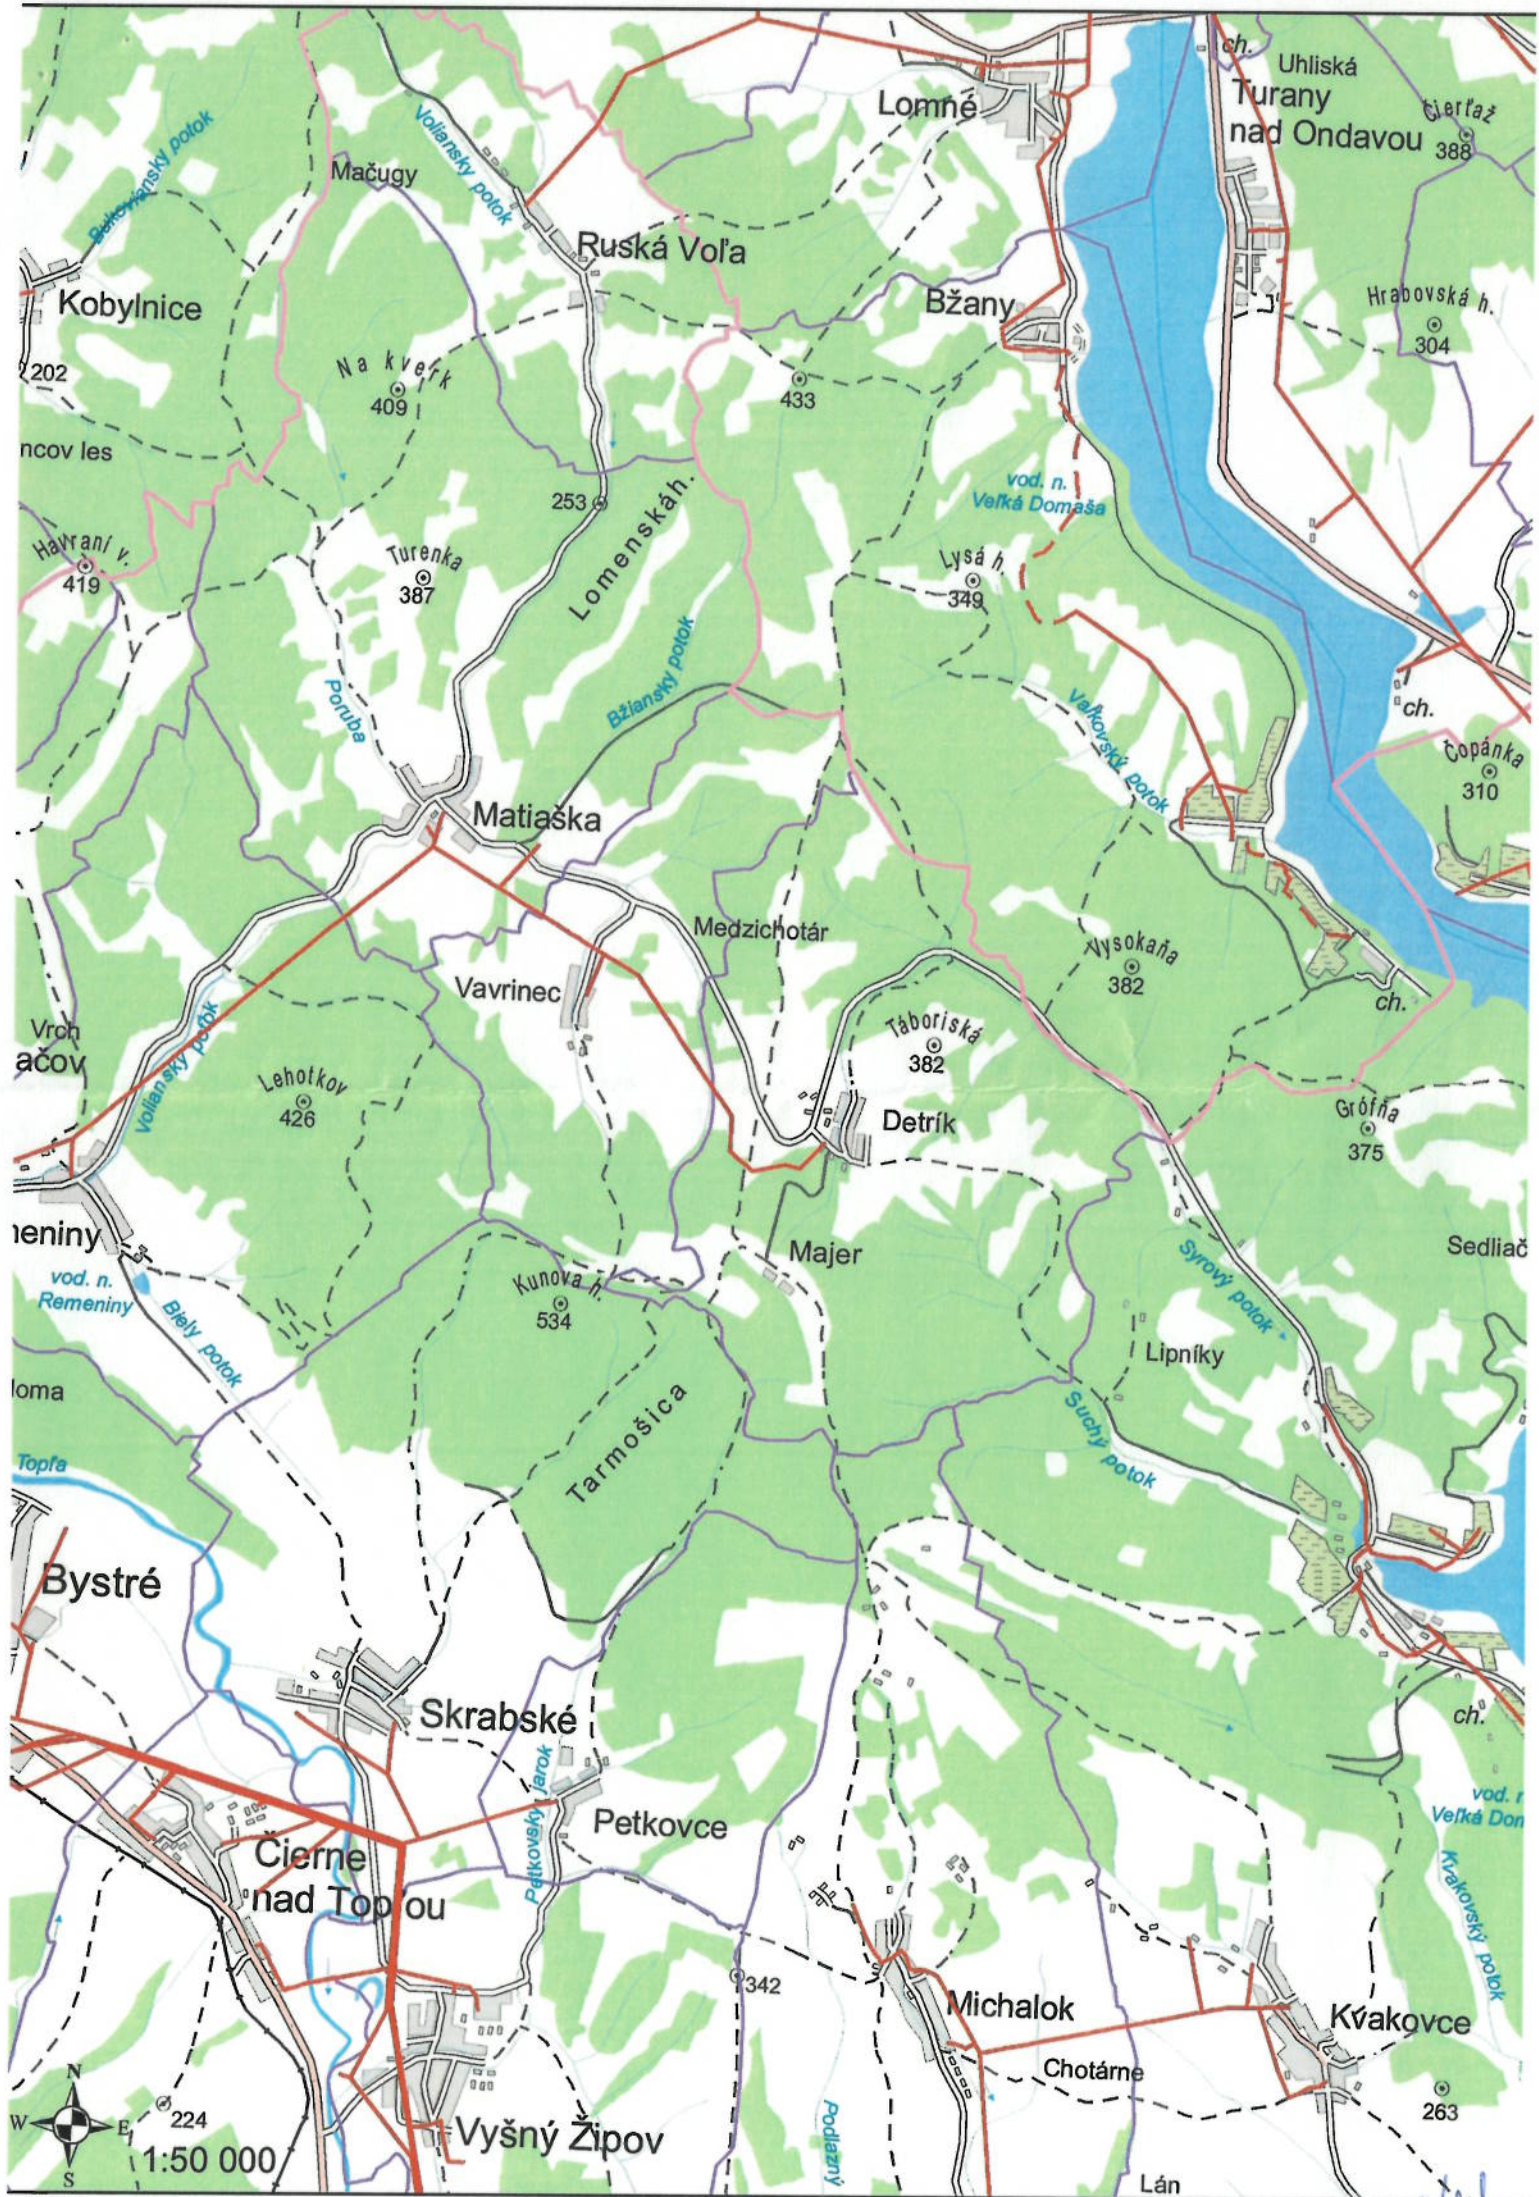








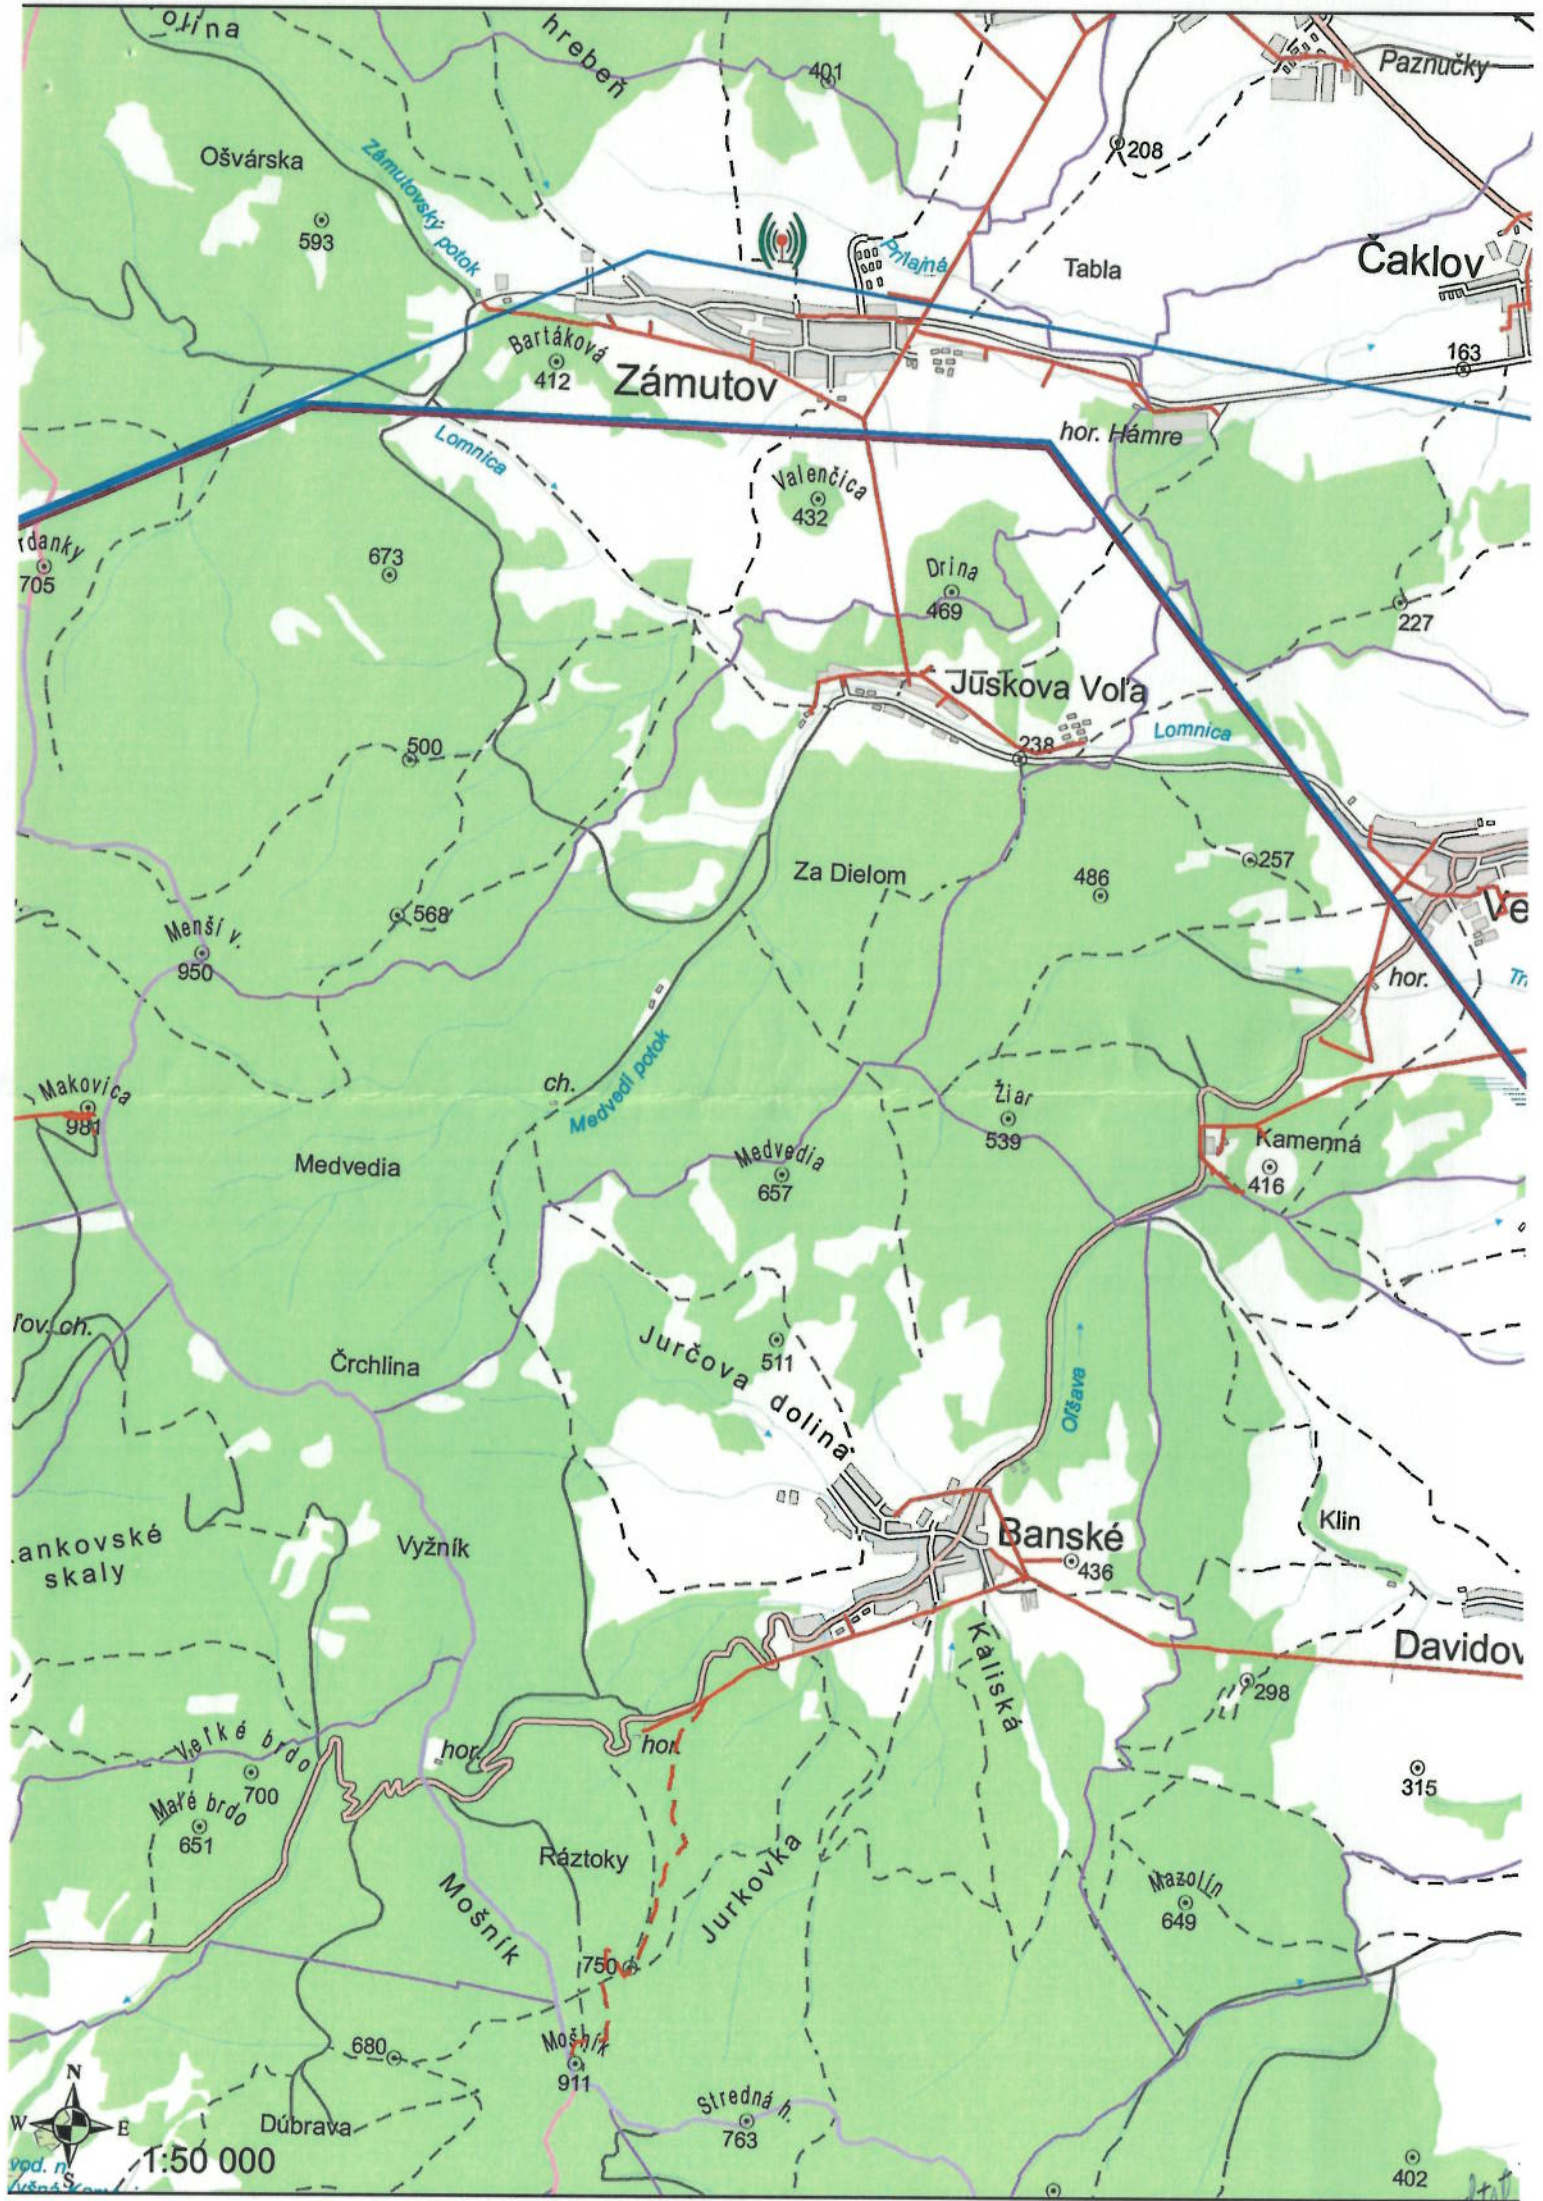

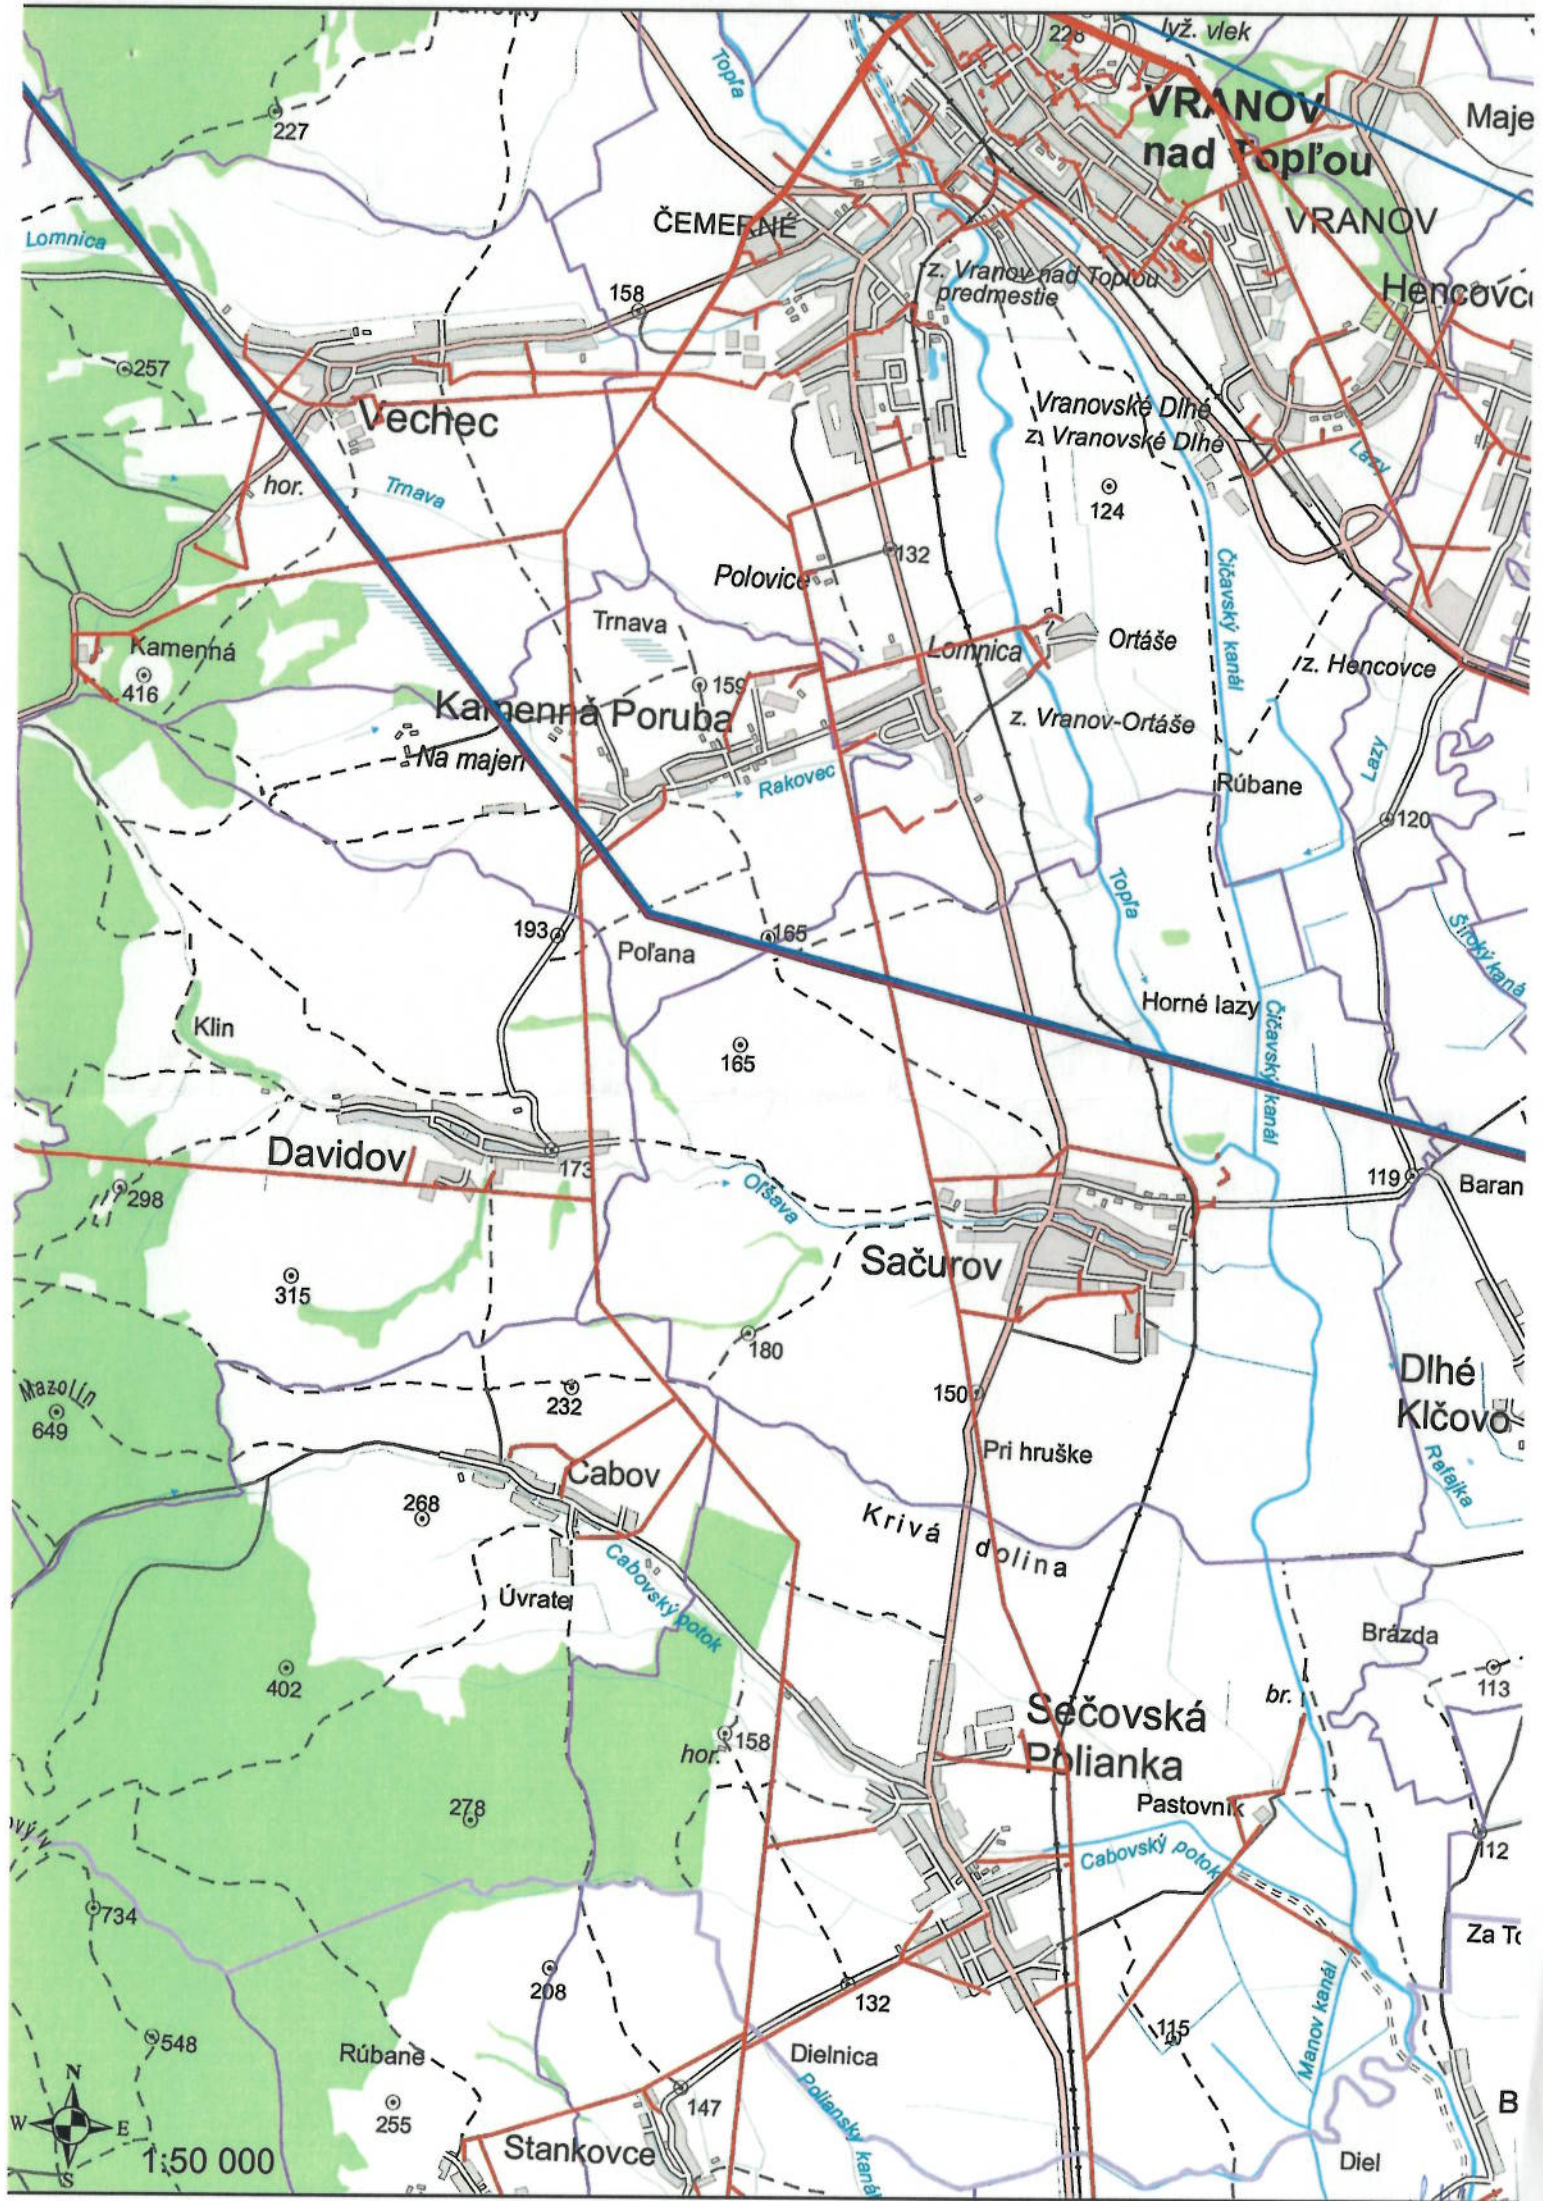

VRANOV nad Topľou

Vechec

Kamenná Poruba

Davidov

Sačurov

Cabov

Sečovská Polianka

Stankovce



1:50 000