

Zhotoviteľ  Geo - HaJ, s.r.o. PIEŠŤANY, VAJANSKÉHO 1976/14 tel.: 033/7724888, 0905615124 0905 650005 e-mail: geohaj@geohaj.sk IČO: 36243175		Kraj Trnavský Katastrálne územie Piešťany	Okres Piešťany Názov projektu pozemkových úprav PŕPÚ Piešťany	Obec Piešťany Správny orgán OU Piešťany, PLO	
		Názov etapy Všeobecné zásady funkčného usporiadania územia v obvode pozemkových úprav		Začiatok prác máj 2023	
		Názov grafickej časti Mapa funkčného usporiadania územia		Koniec prác máj 2023	
Vyhotočil		Oprávnený projektant		Autorizačne overil	
Dňa 31. máj 2023	Meno a priezvisko Ing. Boris Horňák	Dňa : 31. máj 2023	Meno a priezvisko : Ing. Boris Horňák	Dňa : 31. máj 2023	Meno a priezvisko : Ing. Boris Horňák
Súradnicový systém S-JTSK	Overené držiteľom oprávnenia na projektovanie pozemkových úprav podľa § 25a zákona č. 330/1991 Zb	Autorizačné overenie podľa § 7 zákona NR SR č. 215/1995 Z.z. o geodézii a kartografii			
Výškový systém Bpv					
Mierka 1:1000					
Formát A4					
Číslo časti / počet častí 1	pečiatka a podpis		pečiatka a podpis		

Projekt jednoduchých pozemkových úprav v k.ú. Piešťany
Všeobecné zásady funkčného usporiadania územia

Mapa funkčného
usporiadania územia

1 : 1 000

Legenda



hranica obvodu PJPÚ




UN - účelová komunikácia



O - veľkobloková orná pôda



OS - ostatné plochy

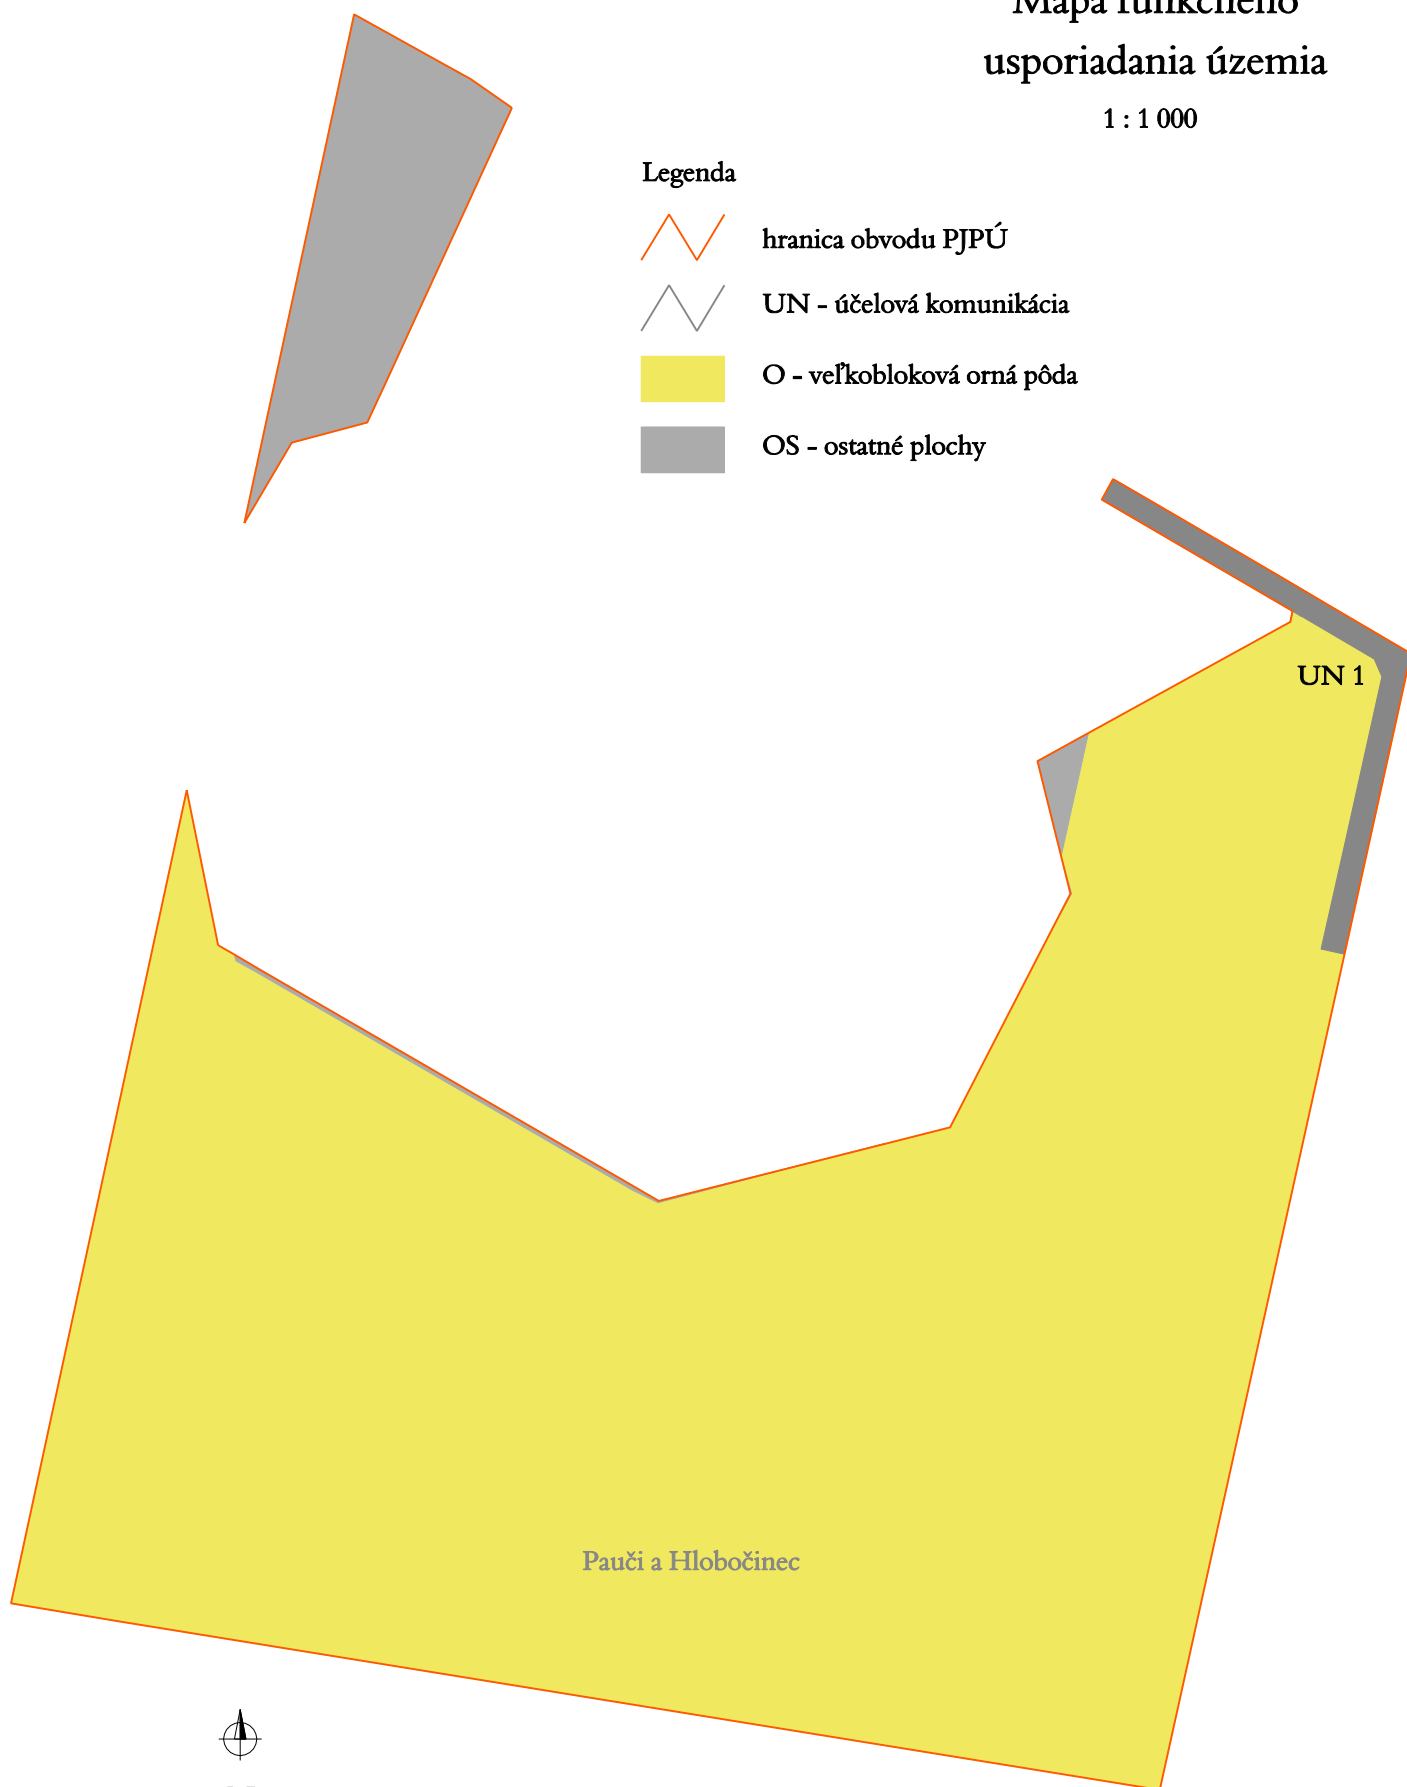

N

10 0 10 20 30 40 50 60

