


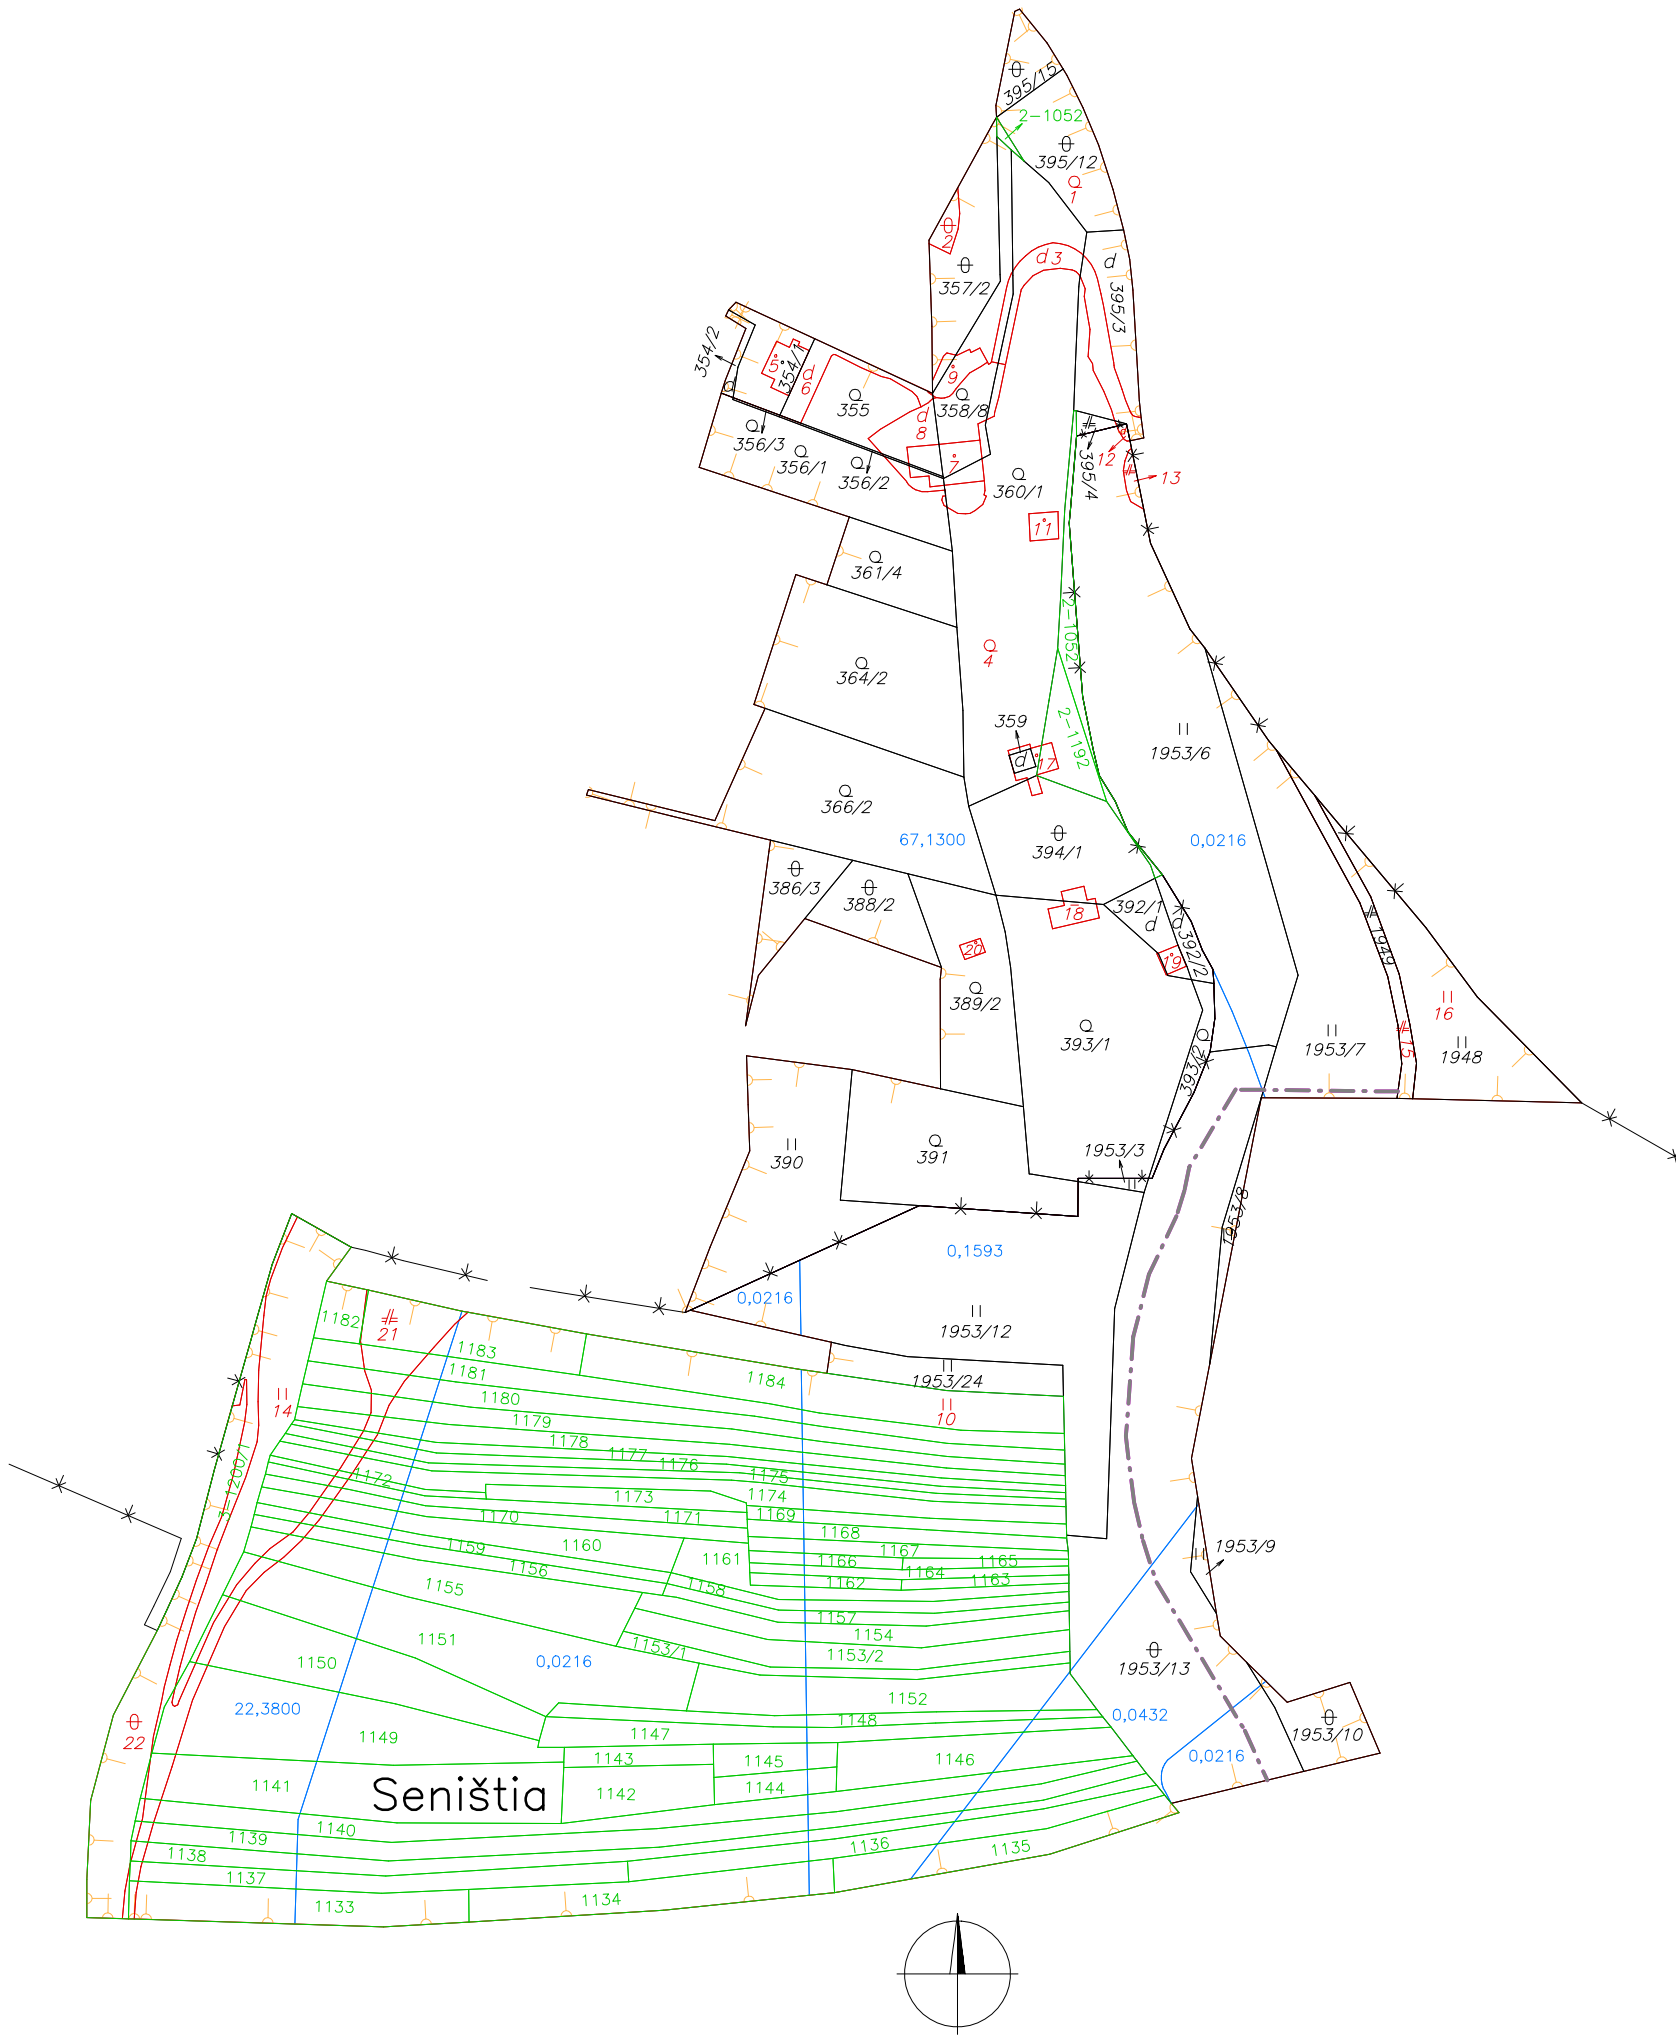

Zhotoviteľ VRLÁK, s.r.o. Pribinova 471/102 920 01 Hlohovec IČO: 48118044, DIČ: 2120050229		Kraj <i>Trnavský</i>	Okres <i>Piešťany</i>	Obec <i>Banka</i>	
		Katastrálne územie <i>Banka</i>	Názov projektu pozemkových úprav <i>PJPÚ Banka, lok. Seništia</i>	Správny orgán <i>PLO OÚ Piešťany</i>	
		Názov etapy Register pôvodného stavu			Začiatok prác <i>marec 2024</i>
		Názov grafickej časti Mapa registra pôvodného stavu			Koniec prác <i>marec 2024</i>
Vyhotovil		Oprávnený projektant		Autorizačne overil	
Dňa : <i>11.03.2024</i>	Meno a priezvisko : <i>Ing. Ľubomír Vrlák</i>	Dňa: <i>11.03.2024</i>	Meno a priezvisko : <i>Ing. Ľubomír Vrlák</i>	Dňa : <i>11.03.2024</i>	Meno a priezvisko : <i>Ing. Jaroslav Režnák</i>
Súradnicový systém	<i>S – JTSK</i>	Overené držiteľom oprávnenia na projektovanie pozemkových úprav podľa §25a zákona č.330/1991 Zb.		Autorizačne overené podľa §7 zákona NR SR č.215/1995 Z.z. o geodézii a kartografii	
Výškový systém	<i>BpV</i>				
Mierka	<i>1:2000</i>				
Formát	<i>A3</i>				
Číslo čast/počet častí	<i>1/1</i>	Pečiatka a podpis		Pečiatka a podpis	