

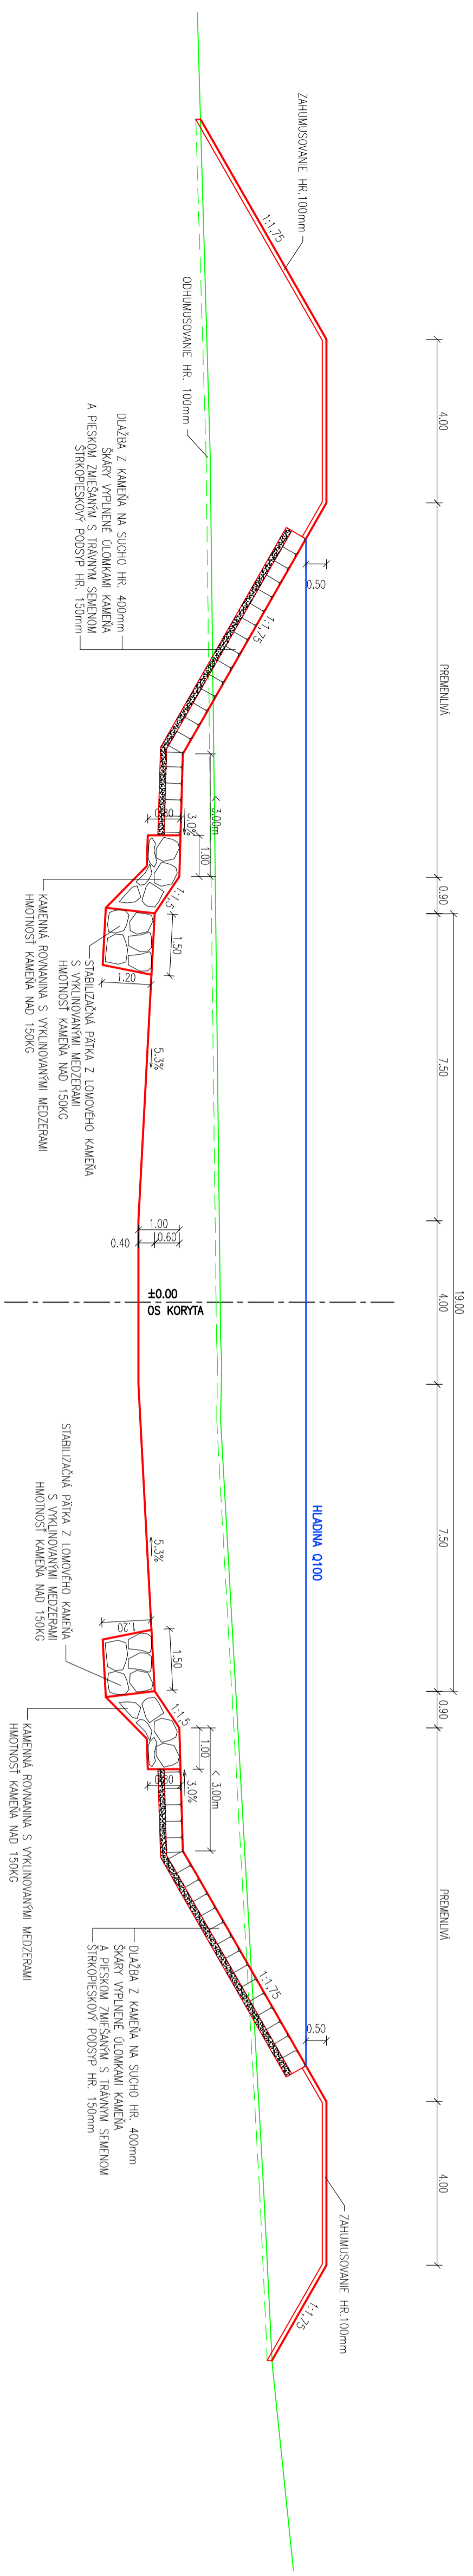



### VZOROVÝ PRIEČNY REZ

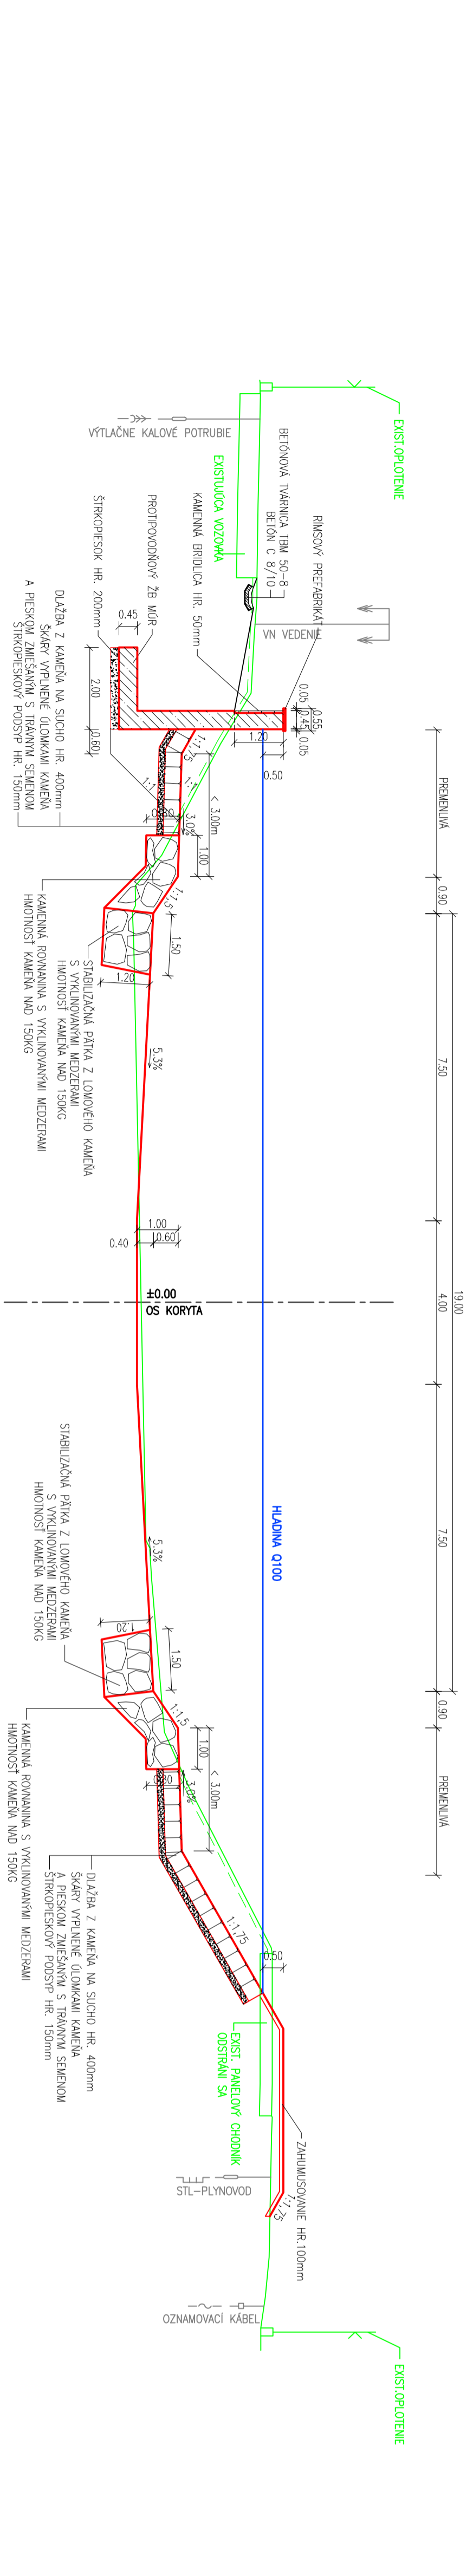

### VZOROVÝ PRIEČNY REZ

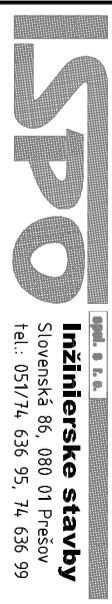

		<b>ZOŠP-PROJEKTANT:</b> J. ONUFER		<b>HL. PROJEKTANT:</b> J. ONUFER	
<b>VPRACOVÁVAĽ:</b> ING. J. ANTOŠ		<b>KONTROLOVAL:</b> ING. J. ANTOŠ			
<b>OBJEDNÁVATEL: SVP š.p., Banská Štiavnica, OZ Košice, Dumbierska 14, 041 59 Košice</b>					
<b>OKRES BARDEJOV</b>		<b>KRAJ: PIESKOVSKÝ</b>			
<b>KÁT ÚZEMIE: BARDEJOV</b>		<b>DAŤUM: 12.2017</b>			
<b>STAVBA:</b> Bardejov - protipovodňová ochrana mesta, II. etapa		<b>STUPEN: DSZ</b>			
		<b>Č. ZÁKAZKY: 2847/2017</b>			
		<b>MIERKA: 1:100</b>			
<b>OBJEKT:</b> VZOROVÉ PRIEČNE REZY		<b>Č. PRÍLOHY: Č. SUPRANÝ:</b> 4			