





Rez A-A, M-1:100

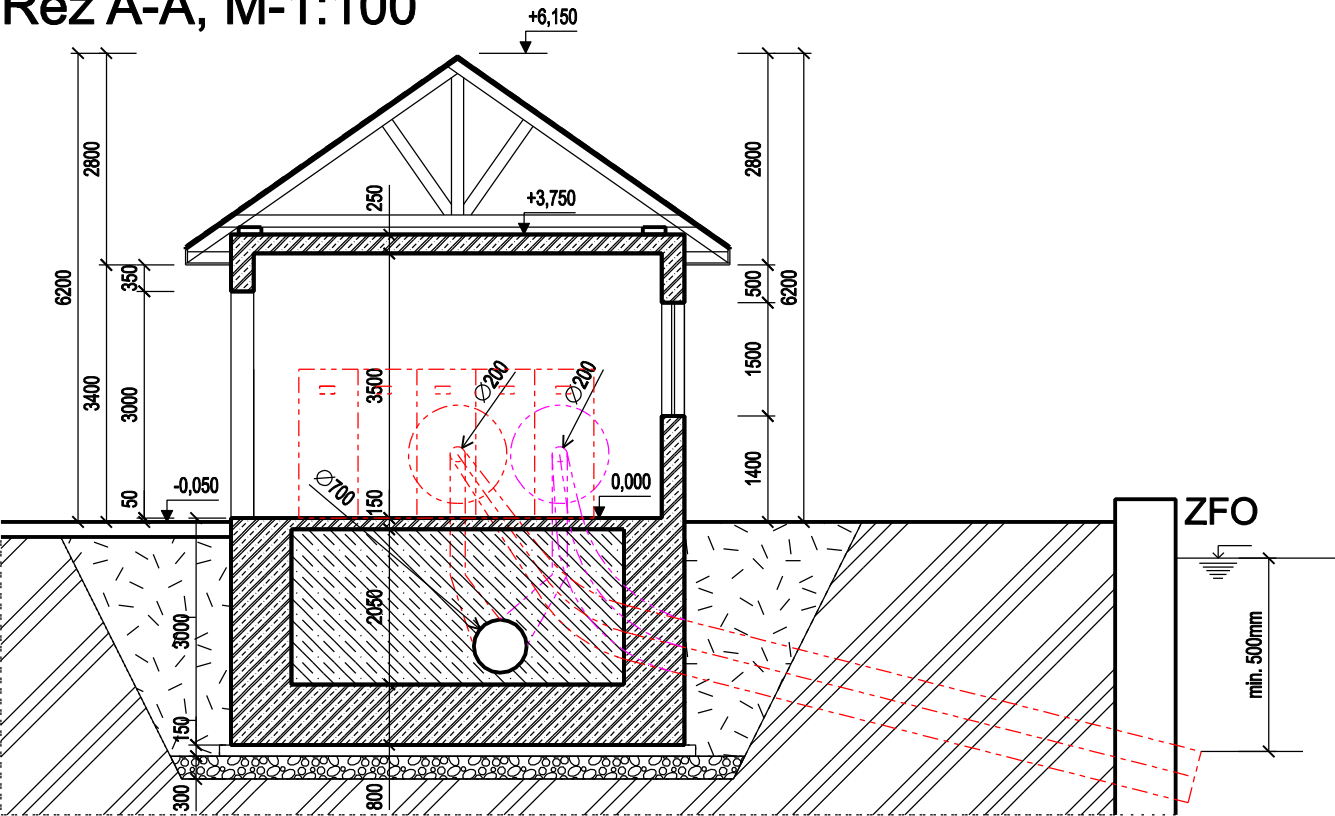

Pohľad čelný, M-1:100

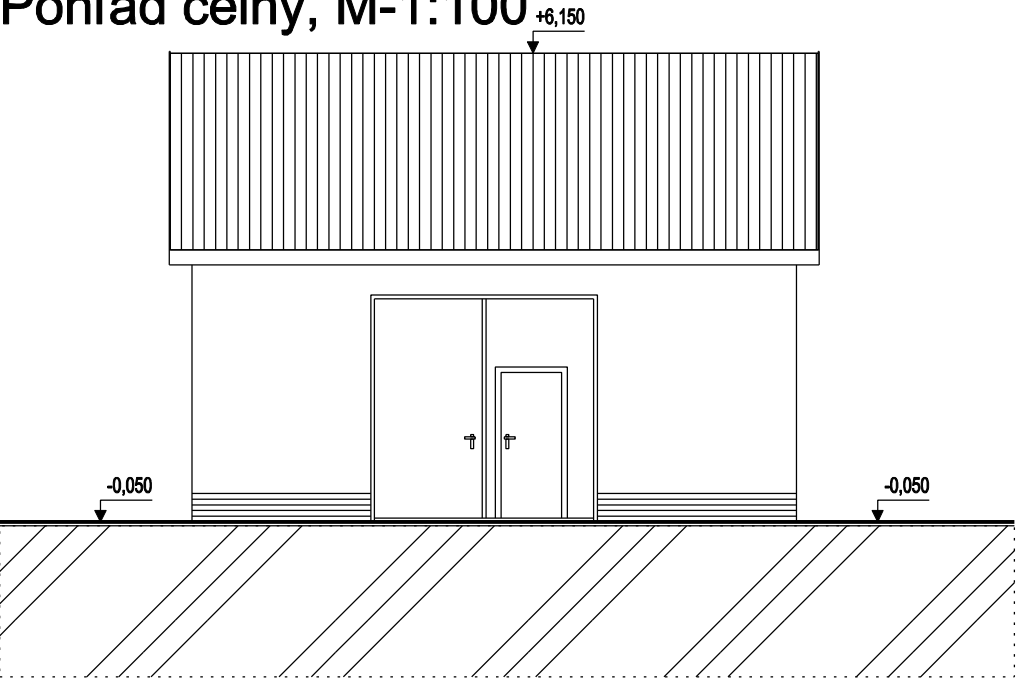

Pôdorys, M-1:100

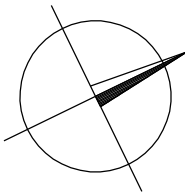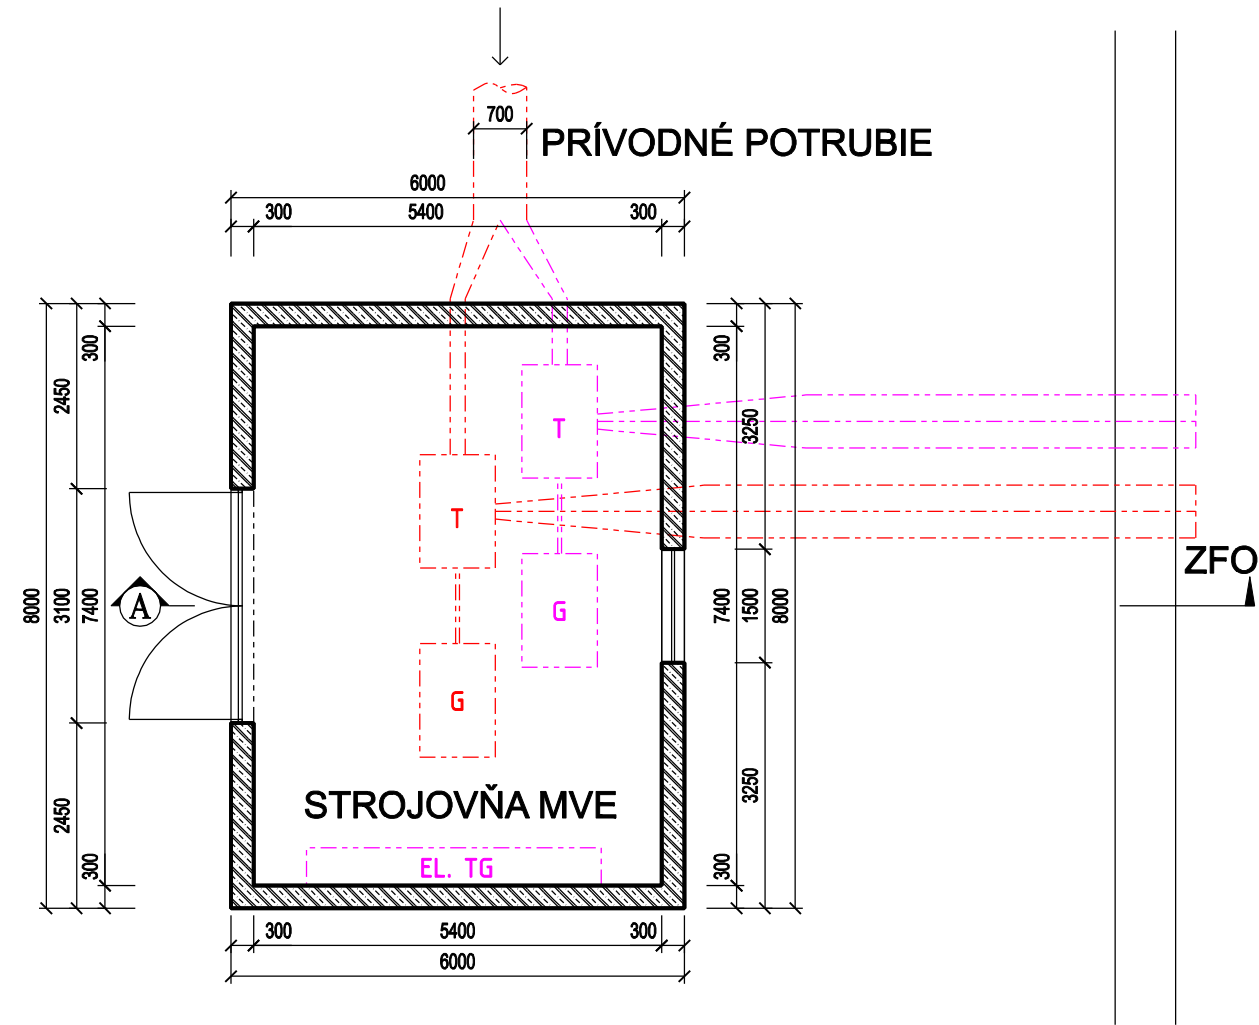

STAVEBNÉ OBJEKTY:  
SO 1.26 Malá vodná elektrárň č.1 pod hrádzou - stavebná časť

VYPRACOVAL: Ing. Š. Marišček Ing. M. Čopová		ZODPOVEDNÝ PROJEKTANT: Ing. P. Breza	HLAVNÝ INŽINIER PROJEKTU: Ing. L. Hnidiak	<div>Enviroline</div> <div>s.r.o. KOŠICE</div> <div>E-mail: <a href="mailto:enviroline@enviroline.sk">enviroline@enviroline.sk</a> Mobil: 0911 447 791 Tel: 055 / 622 57 05 Fax: 055 / 625 41 52</div>
MIESTNE ZASTUPITELSTVO: OcÚ Tichý Potok				
INVESTOR: Vodohospodárska výstavba š.p., Bratislava				
STUPEŇ: Projektová dokumentácia pre územné rozhodnutie				
AKCIA: <div>VN Tichý Potok</div> <div>dokumentácia pre vydanie územného rozhodnutia</div>				<div>ČÍSLO ZÁKAZKY: 1326103</div> <div>DÁTUM: 04.2014</div>
PRÍLOHA: <div>MVE č.1 pod hrádzou</div>				<div>MIERKA: 1:100</div> <div>ČÍSLO PRÍLOHY: B.15.1</div>