


Lubica
TTP



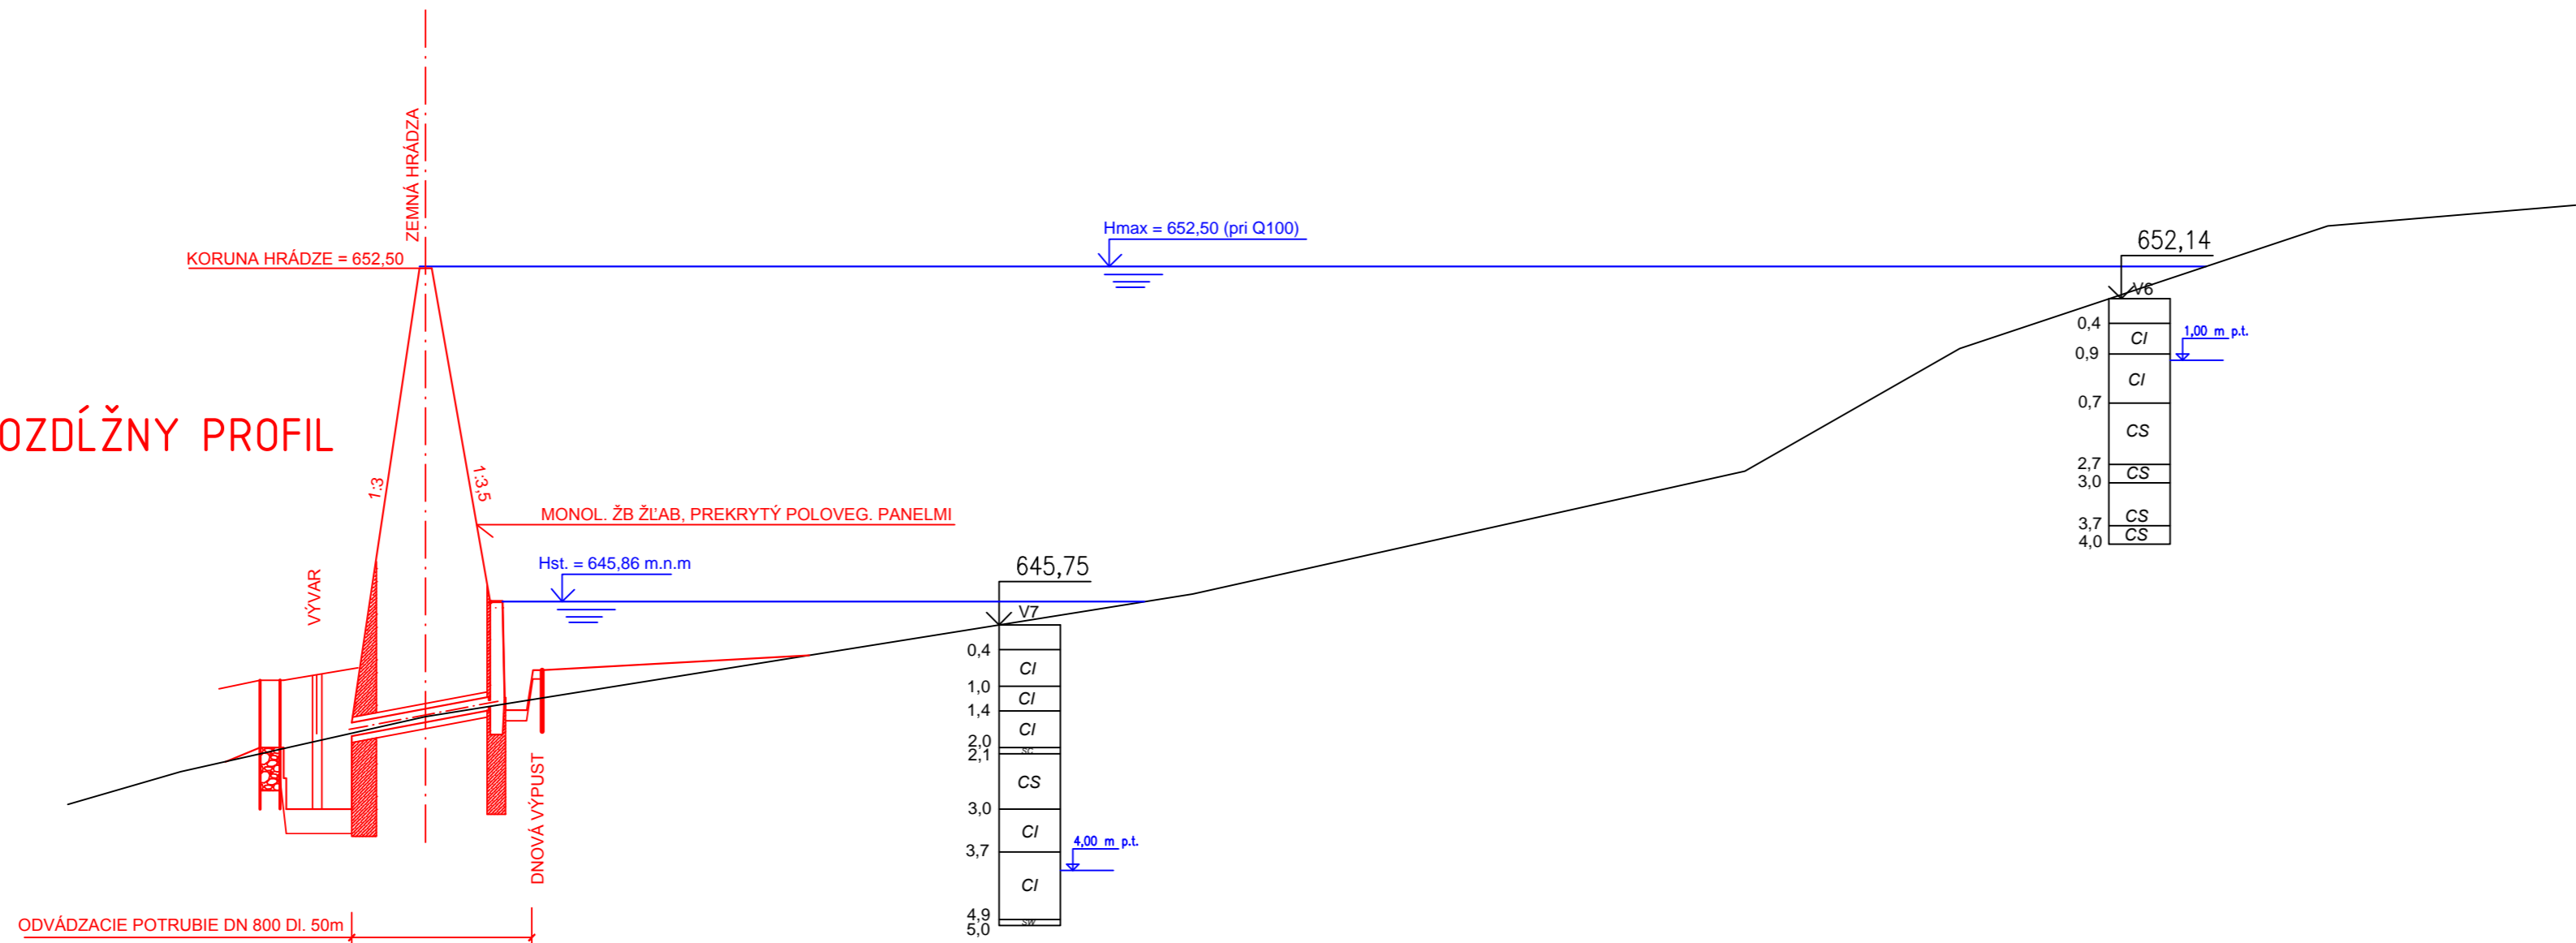


LEGENDA:

CI (F6) - il so strednou plasticitou
CH (F8) - il vysokou plasticitou
CS (F4) - il piesčitý
CG (F2) - il štrkovitý
MI (F5) - hlna so strednou plasticitou
SC (S5) - piesok ilovitý
SM (S4) - piesok hlinitý
SW (S1) - piesok dobre zmený
GC (G5) - štrk ilovitý

2,23 m p.t. vystúpená hladina
↓ podzemnej vody

3,00 m p.t. naranená hladina
↓ podzemnej vody

Polder na potoku Ľubička - rkm 1,220

VYPRACOVÁV: 		ZODPOVEDNÝ PROJEKTANT: 		HLAVNÝ INŽINIER PROJEKTU: 		 <div>s.r.o. KOŠICE</div> <div>E-mail: enviroline@enviroline.sk</div> <div>Mobil: 0911 44 77 91</div> <div>Tel: 055 / 622 57 05</div> <div>Fax: 055 / 625 41 52</div>
Ing. S. Farkaš						
Ing. T. Rabatin						
Ing. L. Hnidiak						
MIESTNE ZASTUPITEĽSTVO: MÚ KEŽMAROK						
INVESTOR: SVP š.p. ODŠTEPNÝ ZÁVOD Košice						
STUPEŇ: Projektová dokumentácia pre územné rozhodnutie						
AKCIA: <div>KEŽMAROK</div> <div>PPO V POVODÍ POTOKA EUBICA</div> <div>Polder na potoku Eubička - rkm 1,220</div> <div>Polder na bezmennom potoku (Dubravský) - rkm 0,670</div> <div>Polder na Tvarožnianskom potoku - rkm 4,000</div>						
PRÍLOHA: <div>NÁDRŽ - VZOROVÝ POZDĹŽNY PROFIL</div>						
				ČÍSLO ZAKAZKY: 1507103		PARE:
				DÁTUM: 05. 2015		
				MIERKA: 1:2000/100		ČÍSLO PRÍLOHY: B.02.3