


VZOROVÝ PRIEČNY REZ - SO-07 ÚPRAVA TOKU POD HRÁDZOU (dl.50m)
M 1:50

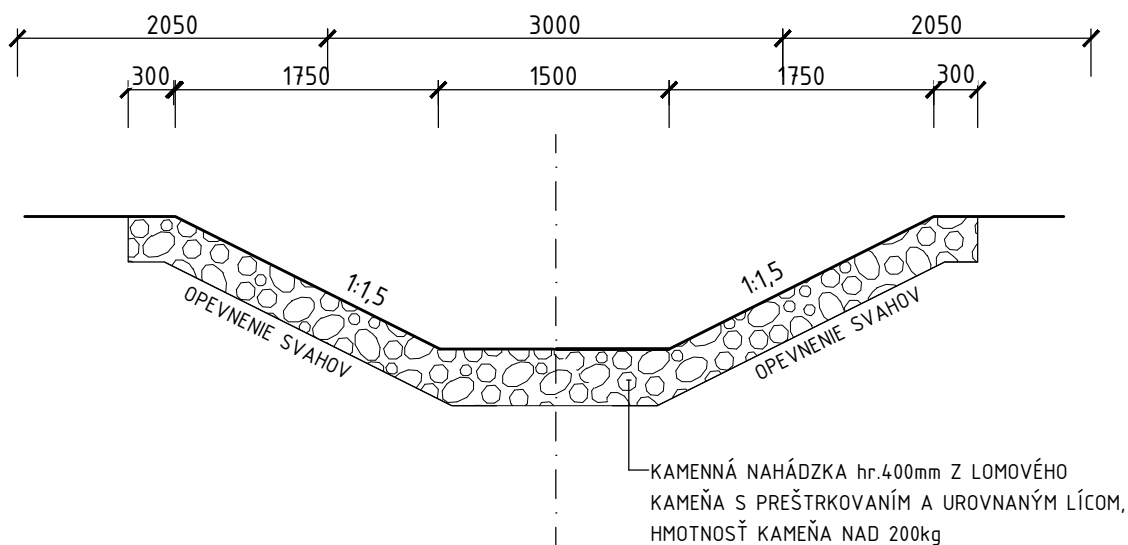

Polder na potoku Ľubička - rkm 1,220

SO-07 Úprava potoka pod hrádzou dl. 50m

VYPRACOVAL: Ing. S. Farkaš	ZODPOVEDNÝ PROJEKTANT: Ing. T. Rabatin	HLAVNÝ INŽINIER PROJEKTU: Ing. L. Hnidiak	Enviroline s.r.o. KOŠICE E-mail: enviroline@enviroline.sk Mobil: 0911 447 791 Tel: 055 / 622 57 05 Fax: 055 / 625 41 52
MIESTNE ZASTUPITELSTVO: MÚ KEŽMAROK			
INVESTOR: SVP š.p. ODŠTEPNÝ ZÁVOD Košice			
STUPEŇ: Projektová dokumentácia pre územné rozhodnutie			
AKCIA: KEŽMAROK PPO V POVODÍ POTOKA ĽUBICA Polder na potoku Ľubička - rkm 1,220 Polder na bezmennom potoku (Dubravský) - rkm 0,670 Polder na Tvarožnianskom potoku - rkm 4,000			ČÍSLO ZÁKAZKY: 1507103
PRÍLOHA: ÚPRAVA TOKU POD HRÁDZOU			DÁTUM: 05. 2015
			MIERKA: 1:50
			ČÍSLO PRÍLOHY: B.02.9