


PREHL'ADNÁ SITUÁCIA NAVRHOVANÝCH SPOLOČNÝCH A VEREJNÝCH ZARIADENÍ A OPATRENÍ

1 : 1 000

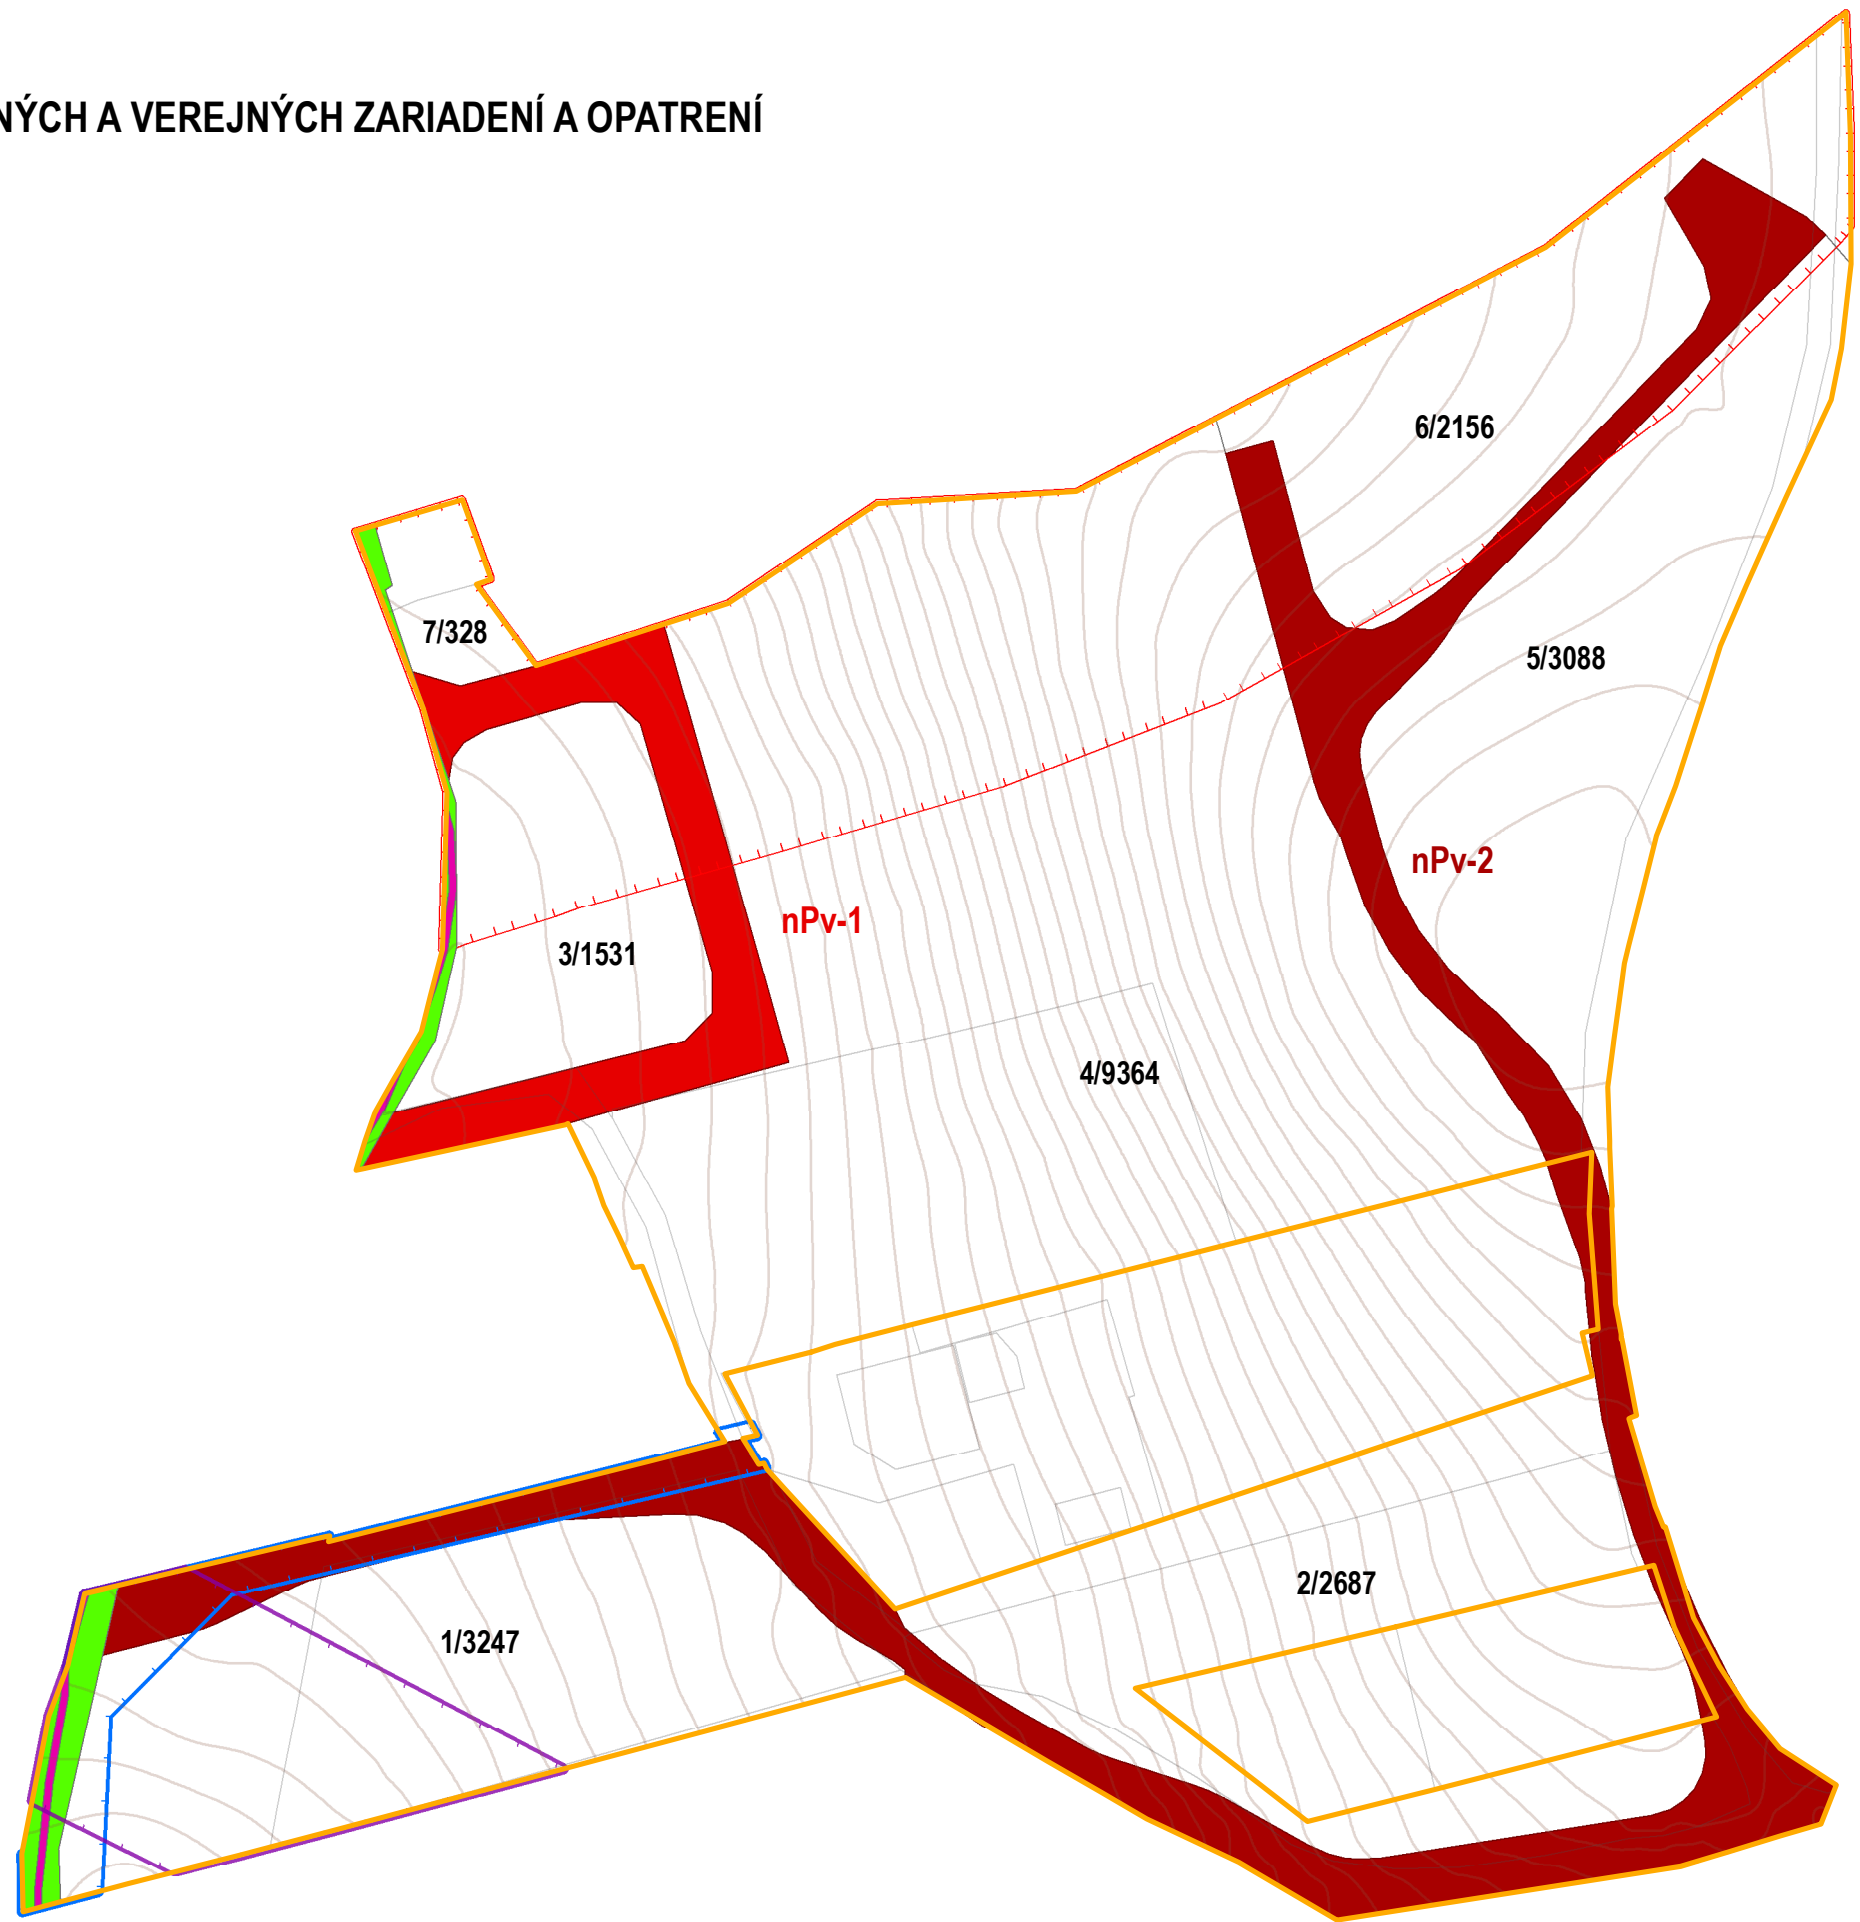

Legenda:

hranica obvodu projektu

polohopis

vrstevnice

ochranné pásma

ochranné pásmo VN (10m)

ochranné pásmo SEK (2m)

ochranné pásmo STL DN 80 (4m)

ochranné pásmo cesty 1. triedy (50m)

ochranné pásmo vodovodov a kanalizácií (1,5m)

SPOLOČNÉ ZARIADENIA A OPATRENIA

návrh komunikačných zariadení a opatrení

navrhovaná prístupová cesta nPv-1

navrhovaná prístupová cesta nPv-2

projekčné celky

označenie projekčného celku / výmera v m²