



NÁVRH ZÁSAD PRE UMIESTNENIE NOVÝCH POZEMKOV JPÚ KAMENNÁ PORUBA

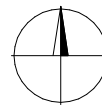



Mierka 1: 3000

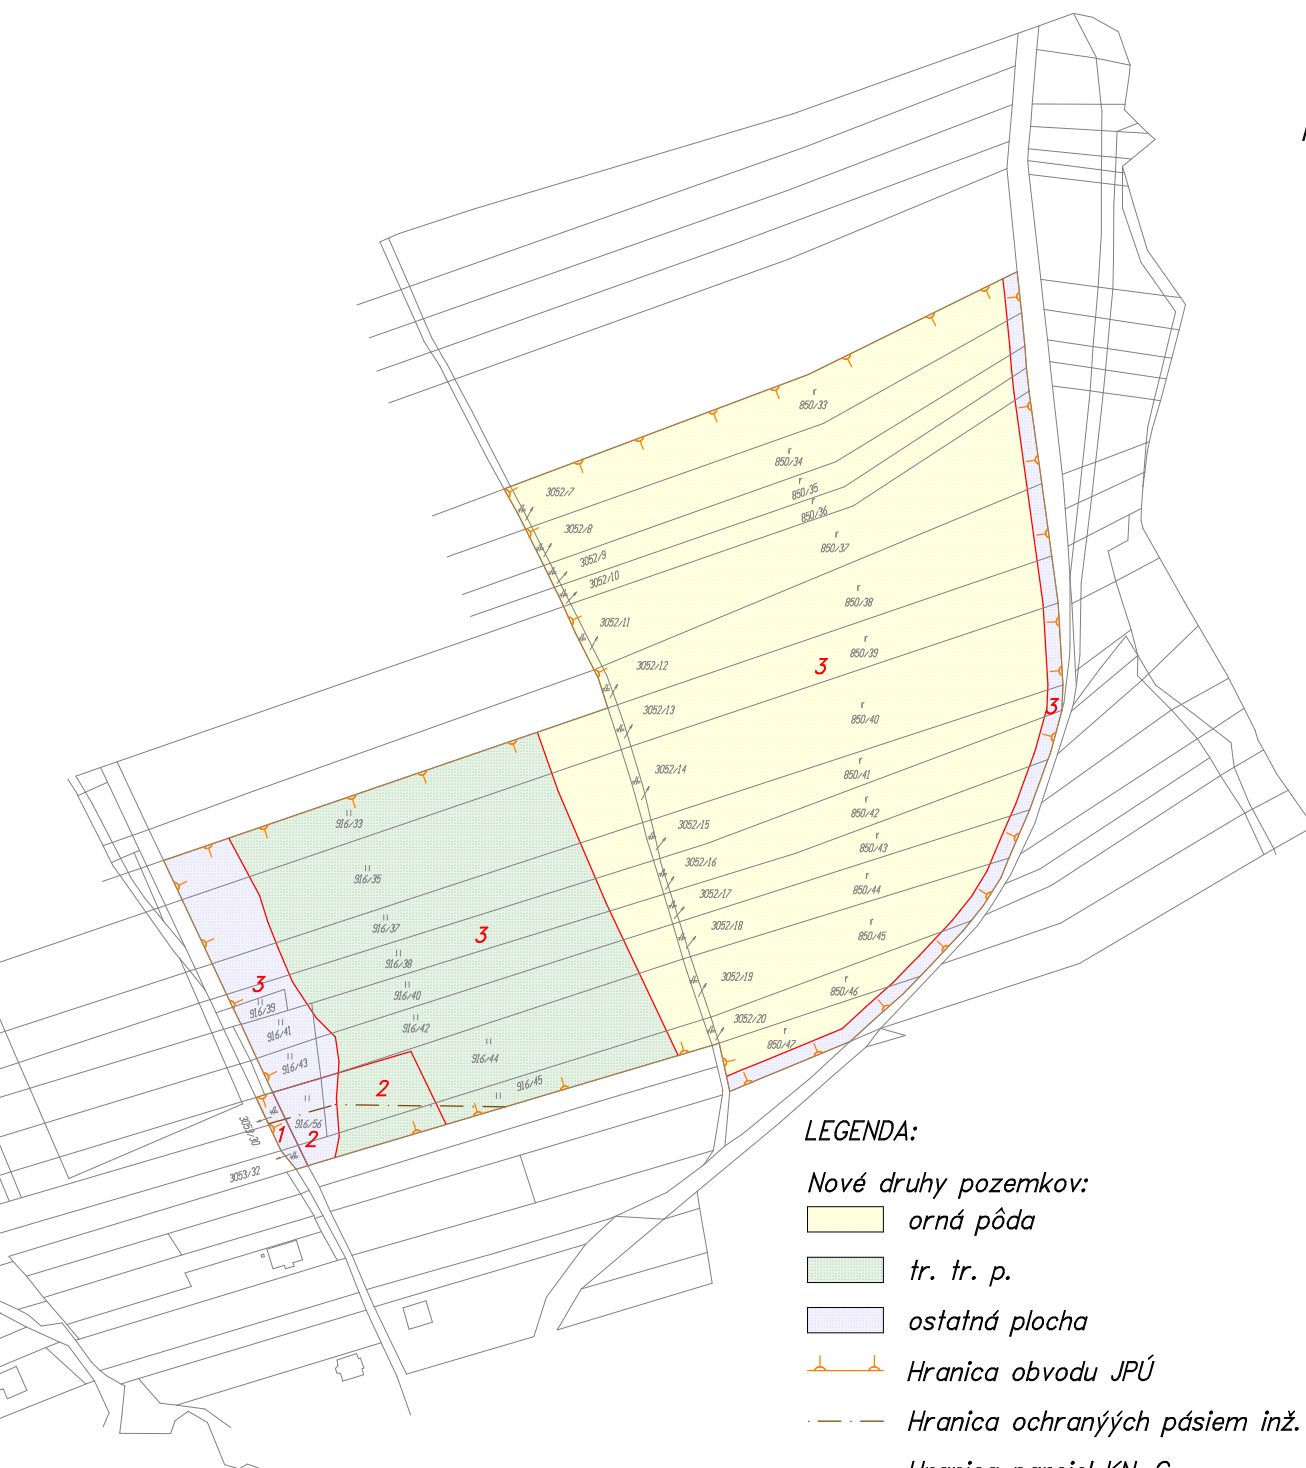


LEGENDA:


Nové druhy pozemkov:

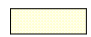 orná pôda


 tr. tr. p.

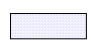
 ostatná plocha


 Hranica obvodu JPÚ

 Hranica ochranných pásiem inž. sietí

 Hranica parcel KN-C

 Hranica nových druhov pozemkov

 1 Pozemky vo vlastníctve Obec Kamenná Poruba

 2 Pozemky vo vlastníctve ostatných vlastníkov

 3 Pozemky vo vlastníctve PRAMEN s.r.o.