


Príloha k rozhodnutiu č. OÚ–TT–PLO–2015/019758 zo dňa 27.11.2015

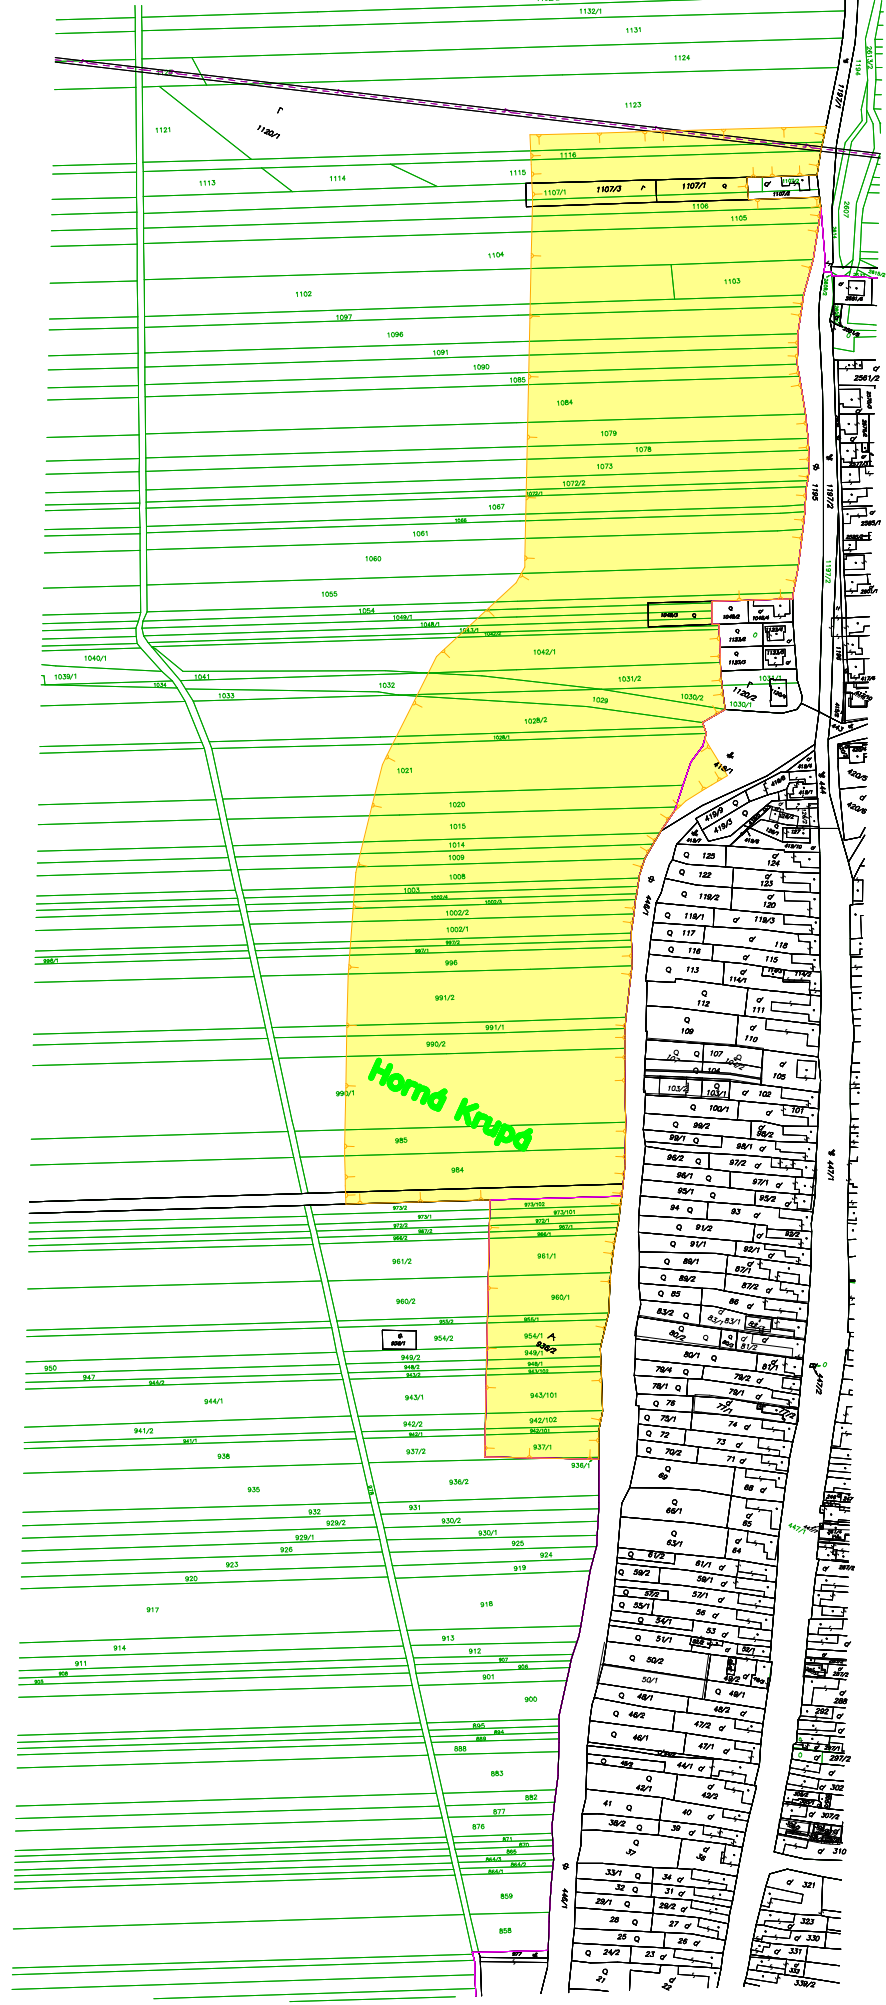

Lokalita Za križom

Lokalita Pri rybníkoch



Legenda

743/1

Parcela Registra E KN

755/3

Parcela Registra C KN



Obvod Jednoduchých pozemkových úprav

Okresný úrad Trnava Pozemkový a lesný odbor Vajanského 22, 917 01 Trnava		Kraj Trnavský	Obec Horná Krupá
Dňa 27.11.2015		Kat. územie Horná Krupá	Map. list 1
Meno: Ing. Jozef Hanzel		Obvod JPÚ k.ú. Horná Krupá	
Mierka: 1 : 5 000		Spádny orgán OÚ Trnava, PLO	
Podpis:		Dňa 27.11.2015 Číslo: 2015/019758	
		Pečiatka a podpis	