


územný plán mesta NOVÁ BAŇA

ZaD č.1 2019

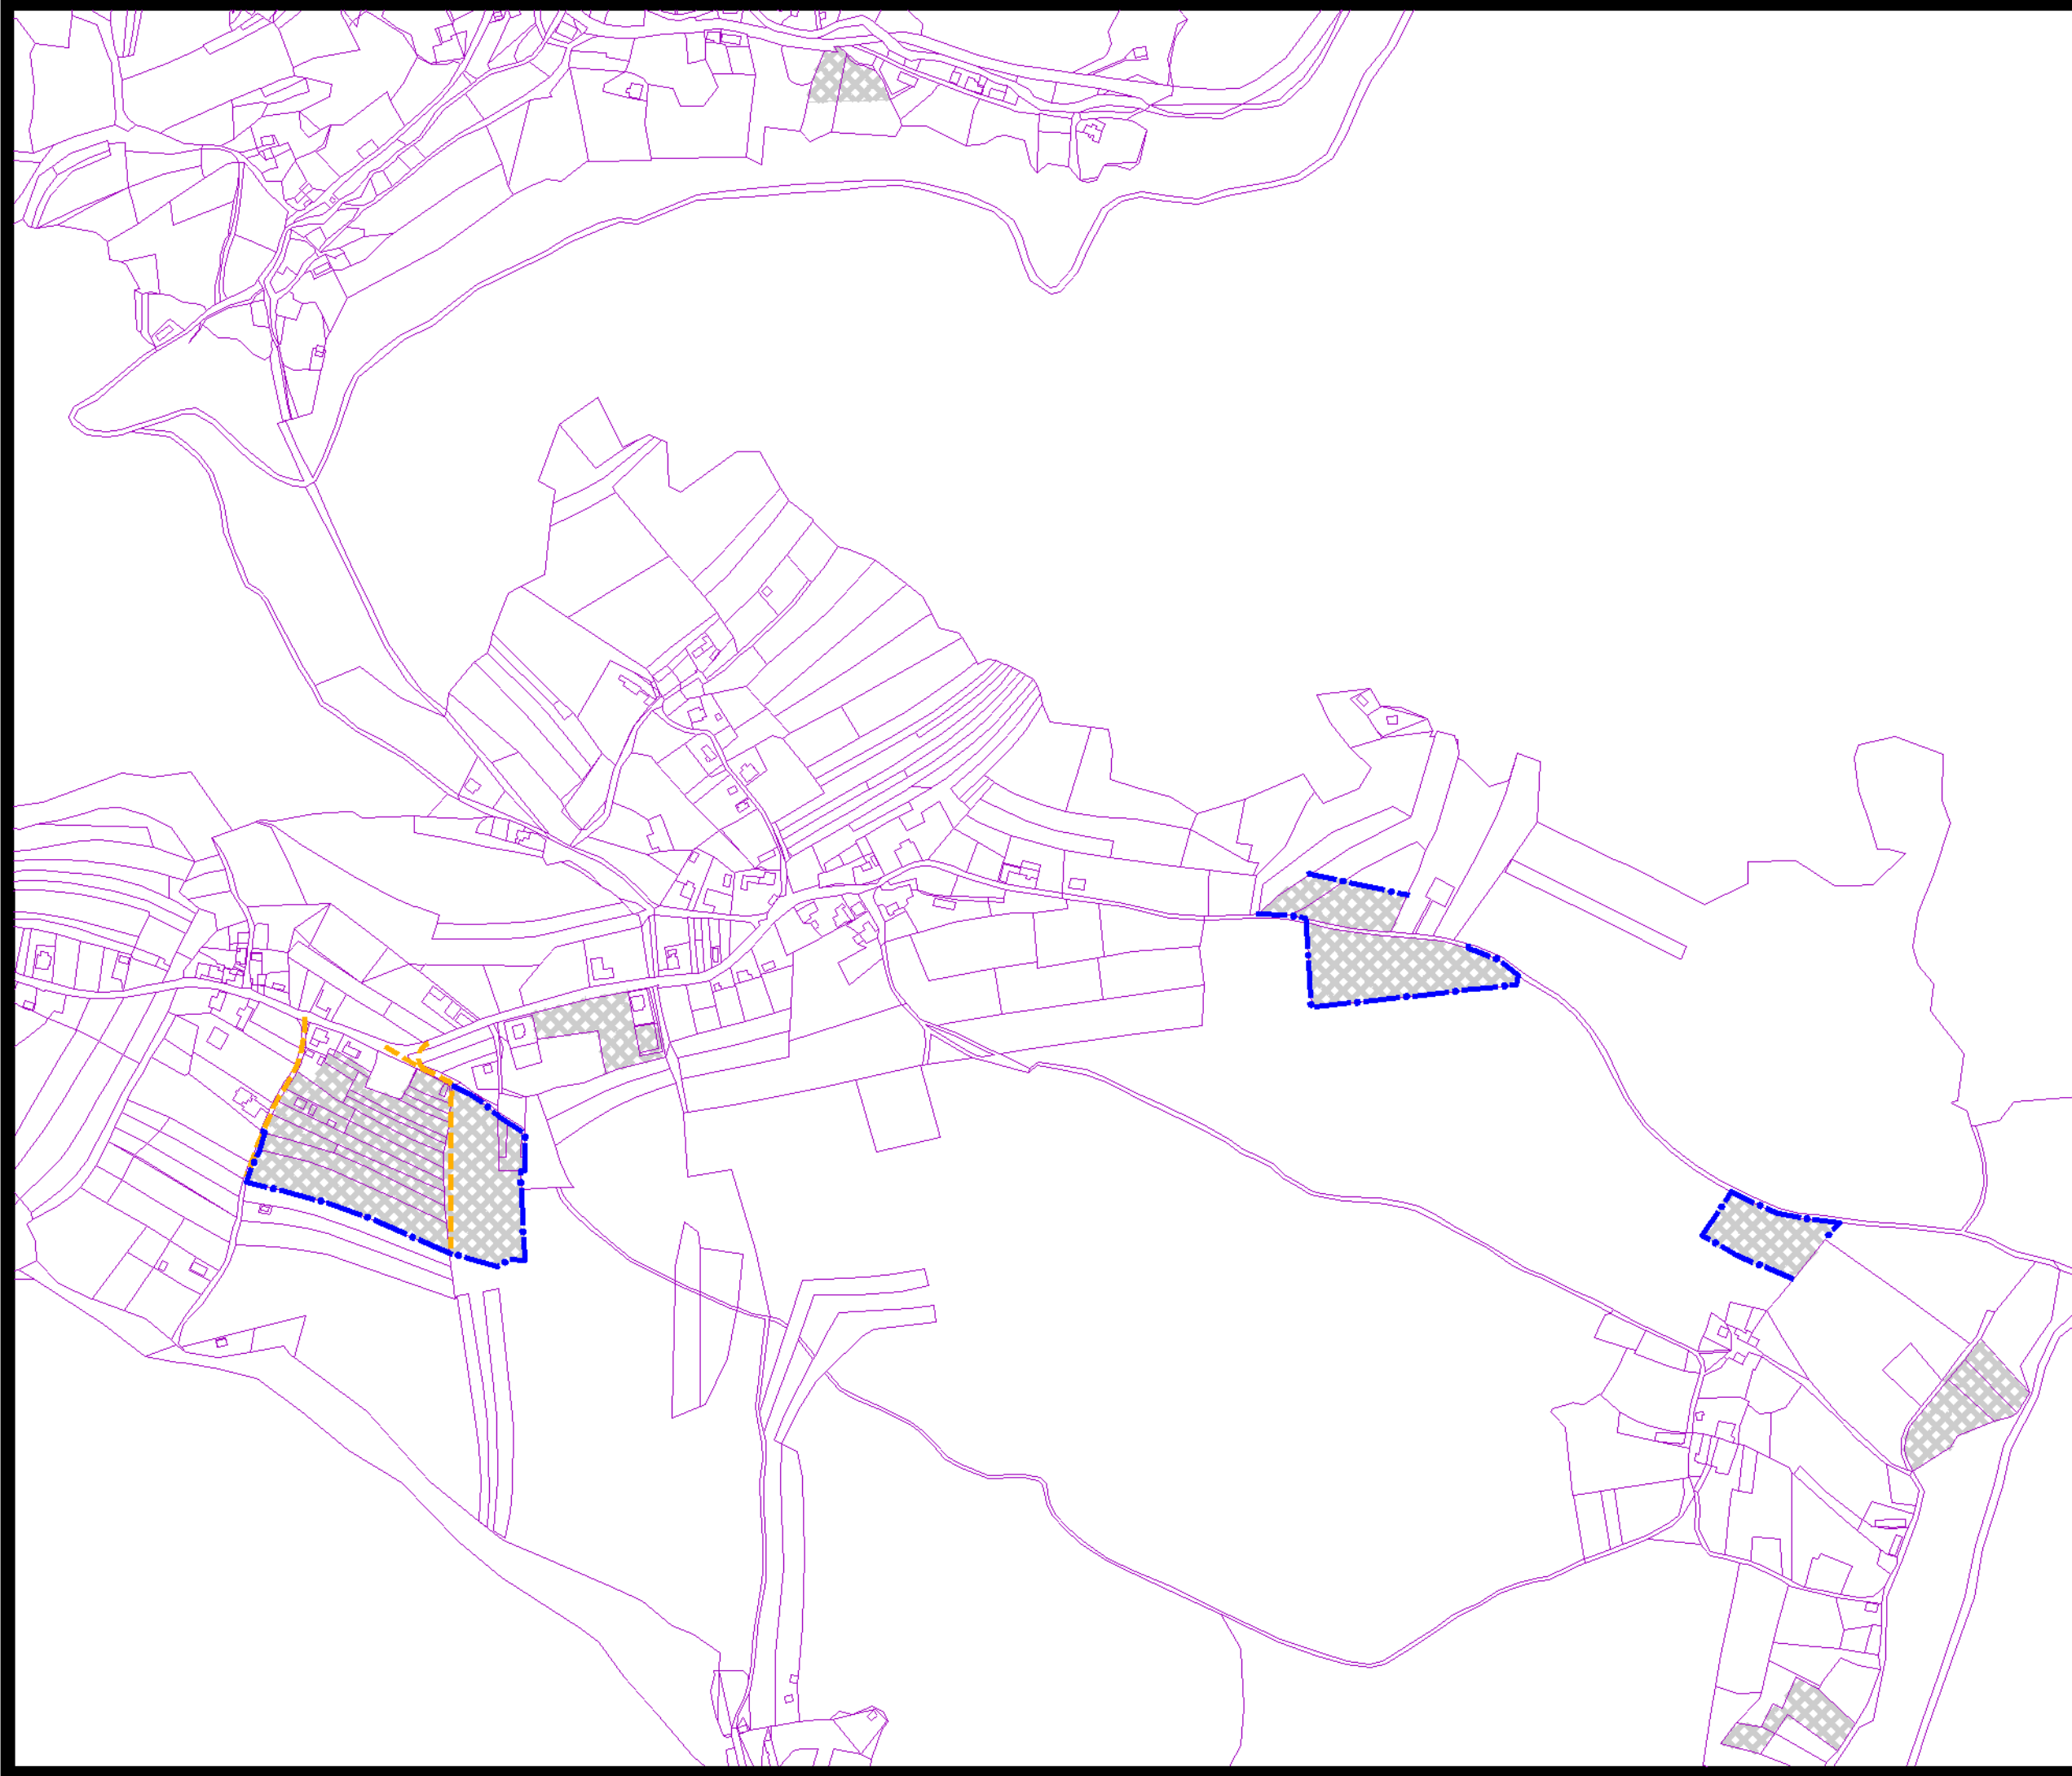

- návrh
- hranica skutočne zastavaného územia
 - objekty a plochy zástavby
 - obslužné komunikácie funkč. tr.C3 spevnené

01002505001000metrov

bezvetrie: 36,2%

obsah výkresu

Návrh verejného dopravného vybavenia

mierka1:5 000

architektonická kancelária

SPOLOČNOSŤ s.r.o.
040 01 Košice
Zvonárska ul. 23
tel./ fax: 065 728 41 61
e-mail: arka@etonline.sk

hlavný riešiteľ / autorIng. arch. Dezider Kovács
hlavný inžinier projektuIng. arch. Dezider Kovács
zodpovedný projektantIng. arch. Dezider Kovács
vypracovalIng. arch. Jakub Marek
kreslilIng. arch. Jakub Marek
druh projektuúzemnoplánovacia dokumentácia
číslo zákazky
archívne číslo

názov dokumentácie

ÚZEMNÝ PLÁN MESTA NOVÁ BAŇA
(ÚPN-O) ZaD č.1

obstarávateľ

Mesto Nová Baňa

kontrolovalIng. arch. Dezider Kovács

formát3xA4

dátumnovember 2019

5H