



VZOROVÝ PRIEČNY REZ - PRAVOSTRANNÁ OCHRANNÁ HRÁDZA - 2. ÚSEK

Mierka 1:100

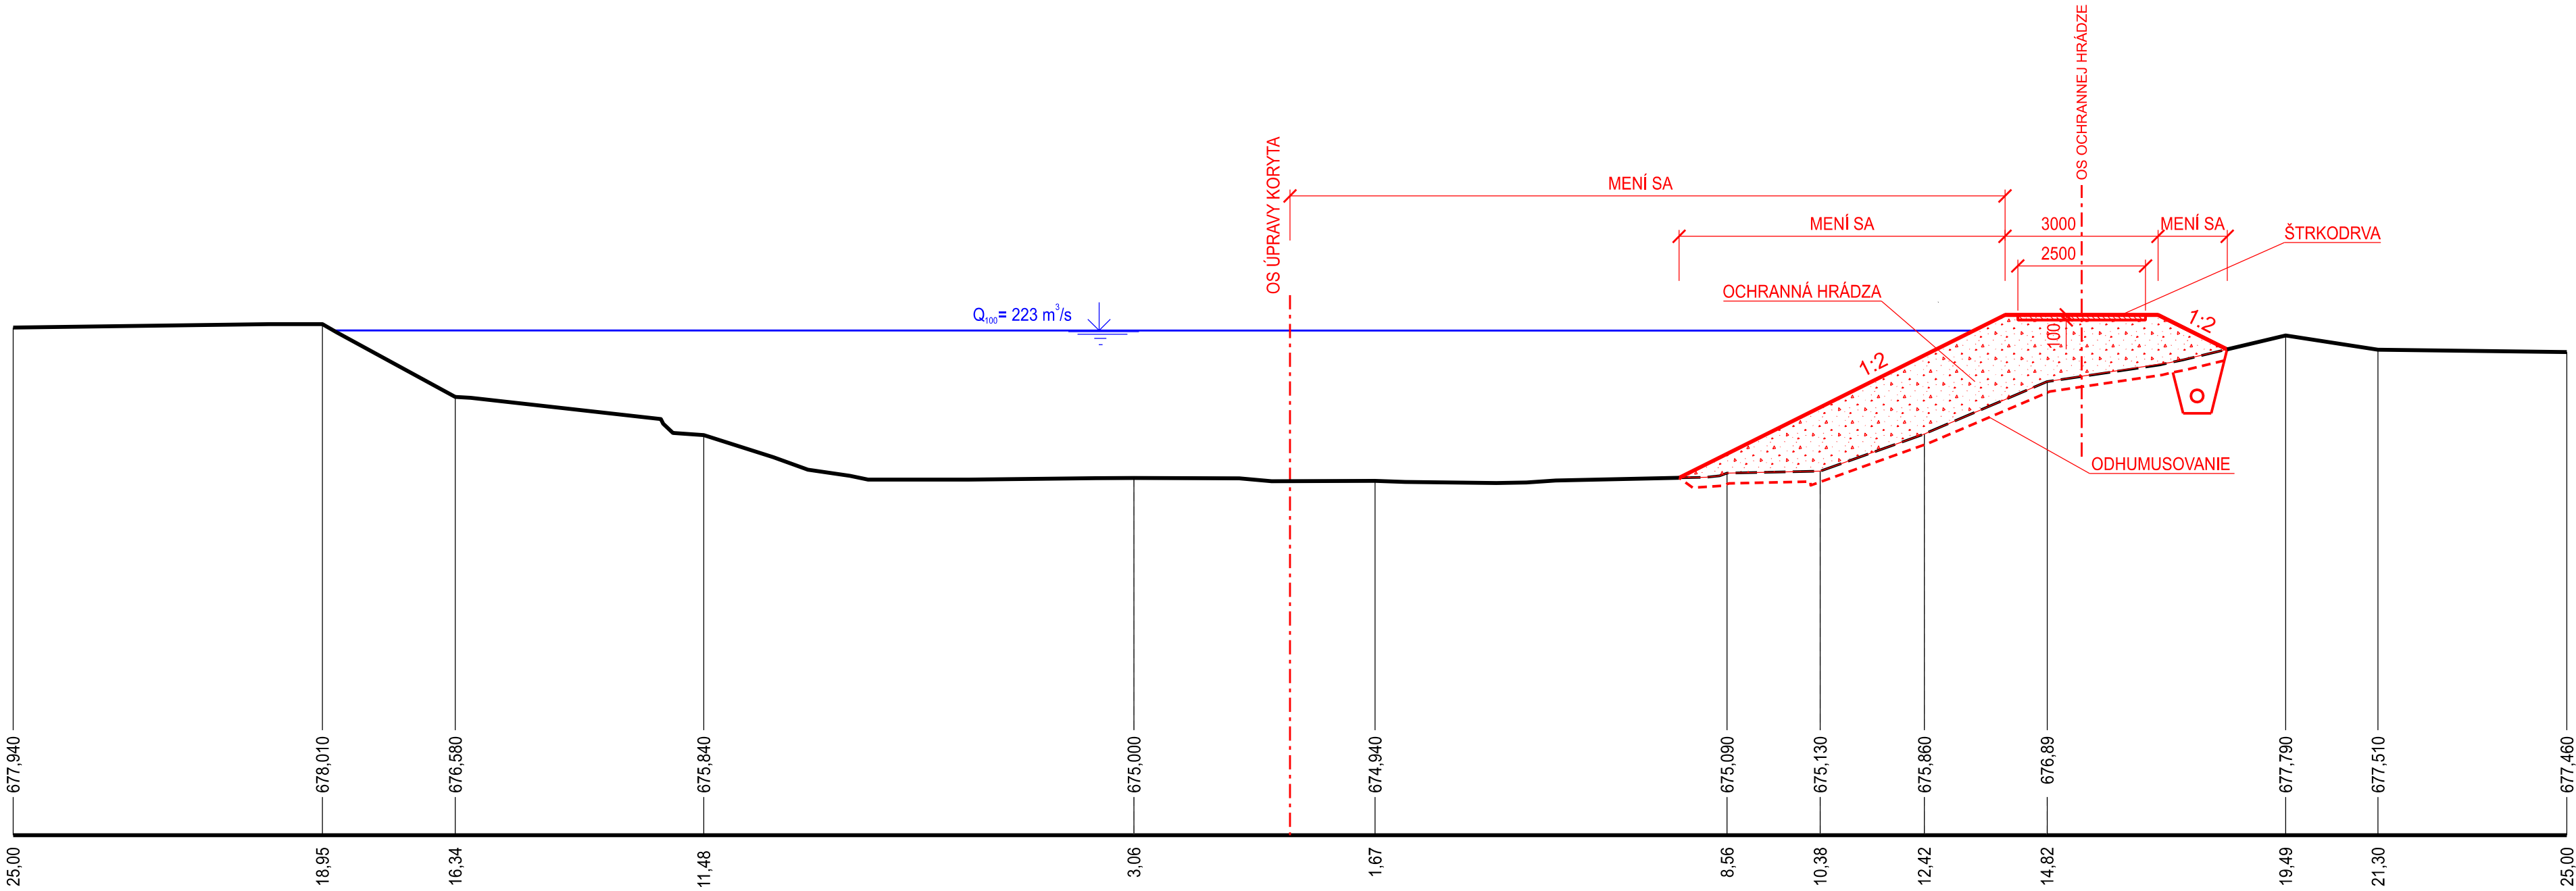


VZOROVÝ PRIEČNY REZ - KRÍDLA MOSTNÉHO OBJEKTU - 2. ÚSEK

Mierka 1:100

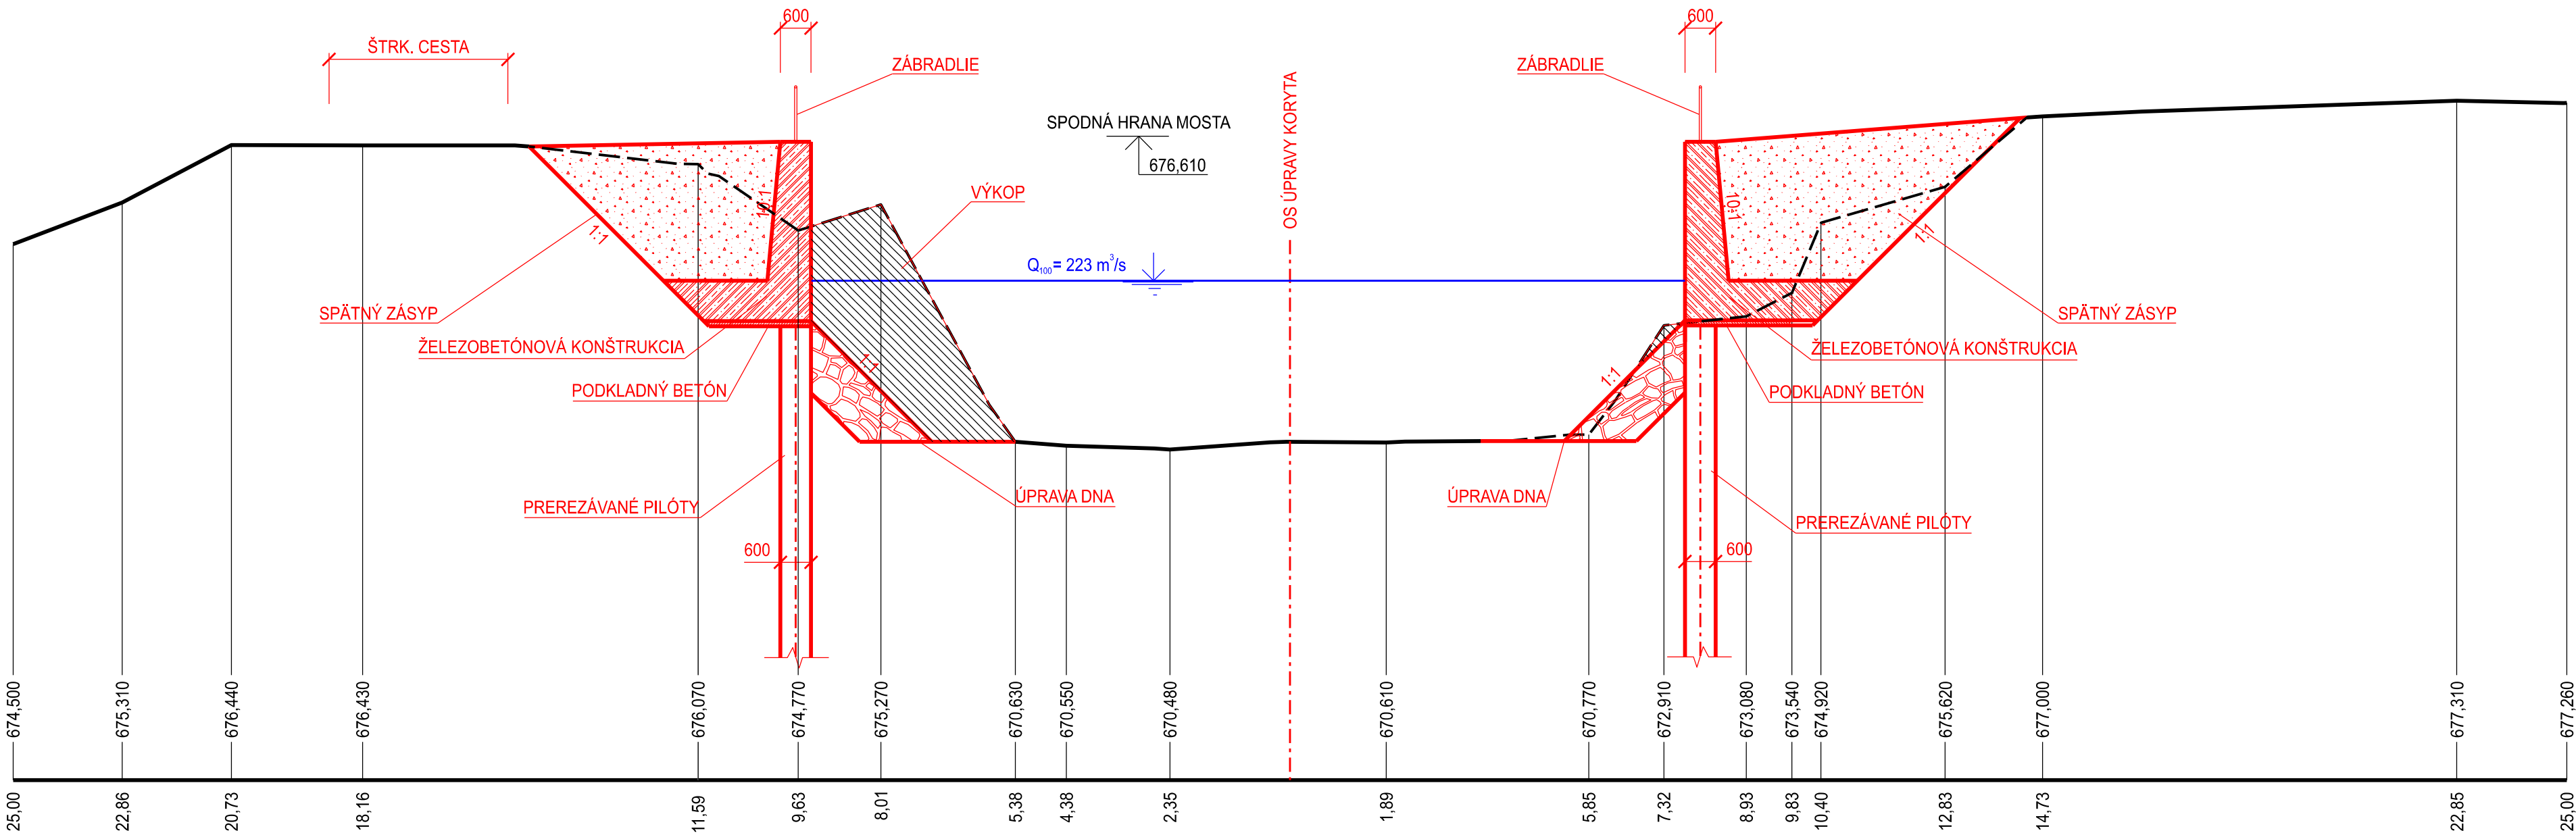

SÚRADNICOVÝ SYSTÉM: JTSK  
VÝŠKOVÝ SYSTÉM: Bpv

VYPRACOVAL: ING. MIROSLAV KOLESÁR	HIP: ING. MILOŠ KEDROVIČ		
ZODP. PROJ.: ING. MILOŠ KEDROVIČ	VED.PROJ. ATEL.: ING. MILOŠ KEDROVIČ		
Ob.Ú.: ORAVSKÁ POLHORA	Kr.Ú.: ŽILINA	FORMÁT	8 A4
Ok.Ú.: NÁMESTOVO	INVESTOR : SVP š.p., OZ PIEŠŤANY	DÁTUM	7/2019
AKCIA: <b>ORAVSKÁ POLHORA - ÚPRAVA TOKU POLHORANKA</b>		STUPEŇ	DÚR
		Č. ZÁK.	02-01511
		ARCH. Č:	0611
PRÍLOHA: VZOROVÉ PRIEČNE REZY - 2. ÚSEK		MIERKA: 1:100	Č. PRÍLOHY: <b>B - 2.3</b>