




PÔDORYS - SPODNÝ PÁS

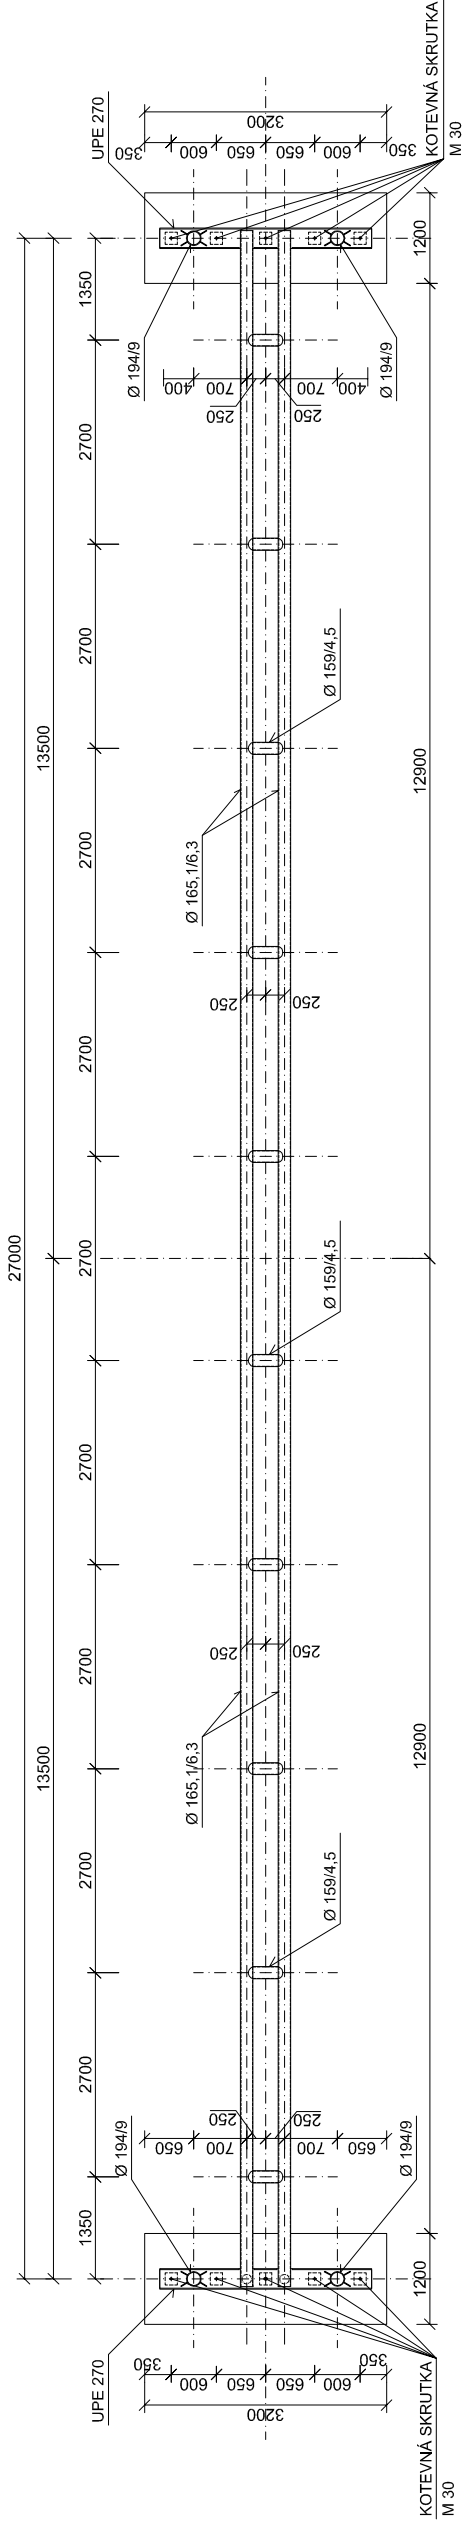

PÔDORYS - HORNÝ PÁS

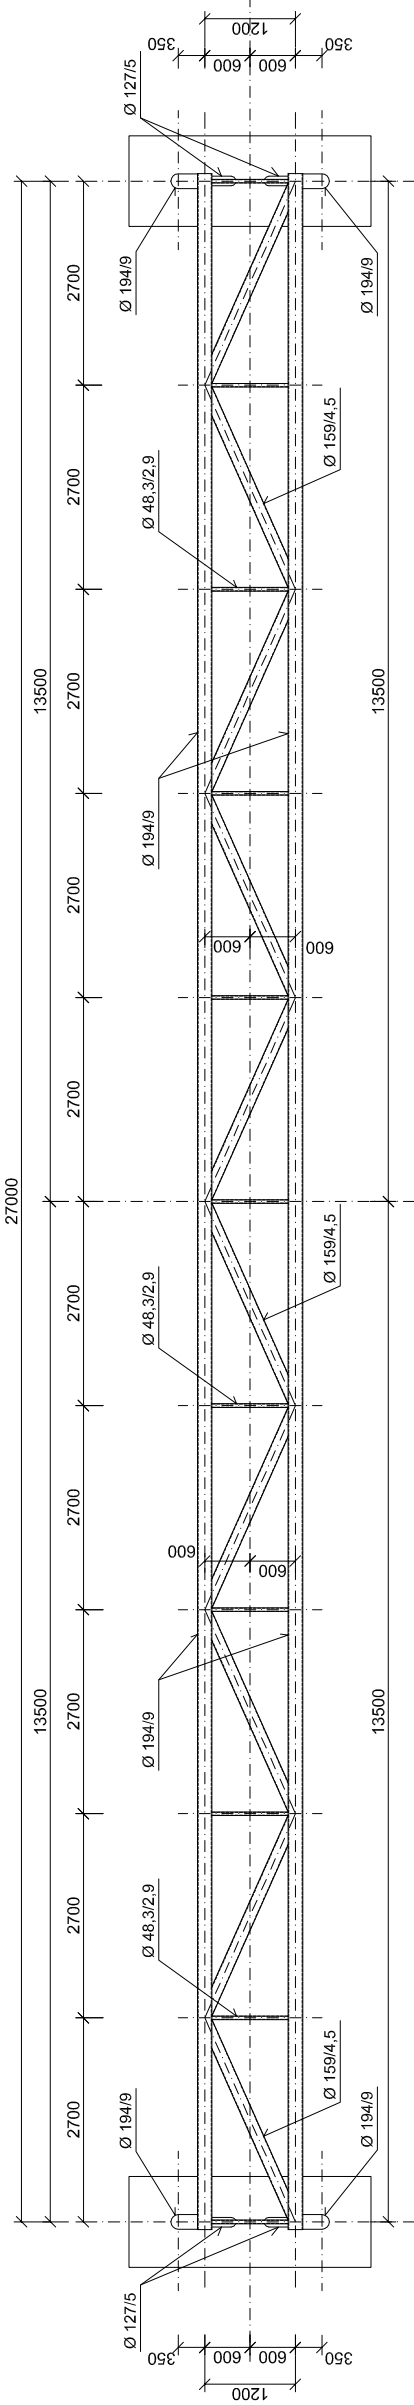



POZDĚLNÝ REZ

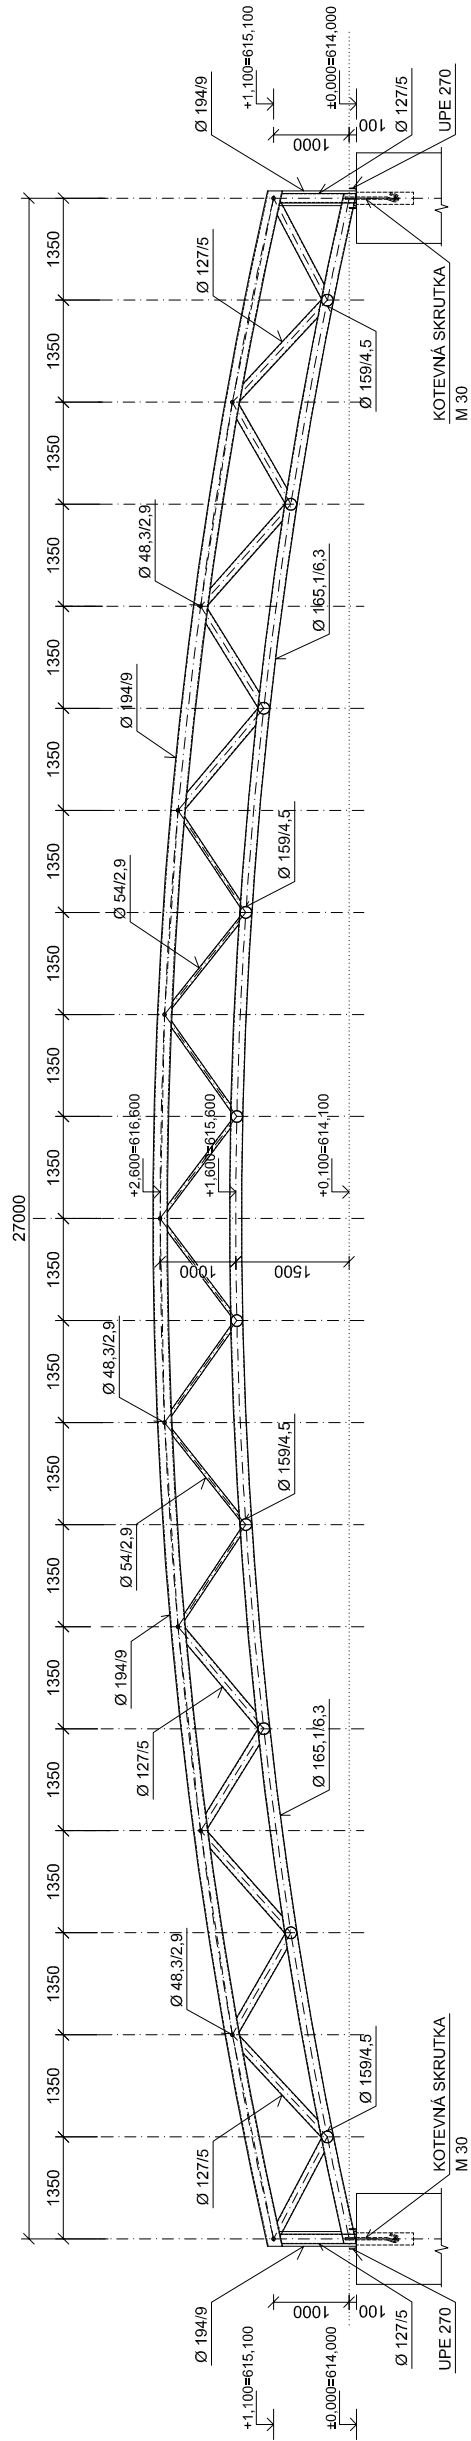

+0,000 = 614,000 m.n.m. (horná hrana základu)

Q100 = 613,910 m.n.m.

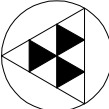			
HLAVNÝ INŽINIER PROJEKTU		ZODPOVEDNÝ PROJEKTANT	VYPRACOVAL
Ing. BEŤKO ĽUDOVÍT		Ing. BEŤKO ĽUDOVÍT	Ing. PREDÁČOVÁ KATARINA
MIESTO STAVBY:		ORAVSKÁ JASENICA	
INVESTOR:		OBEC ORAVSKÁ JASENICA	
STAVBA:			
LÁVKA PRE CHODCOV			
ORAVSKÁ JASENICA			
OBSAH VÝKRESU:			
OCEĽOVÝ NOSNÍK			
FORMÁT		2 x A4	
DÁTUM		02. 2021	
STUPEŇ		PPSP	
PROFESIA		architektúra	
MIERKA		č. VÝKRESU	
1:100		04	