



PF 1

Mierka 1:100 / 1:100

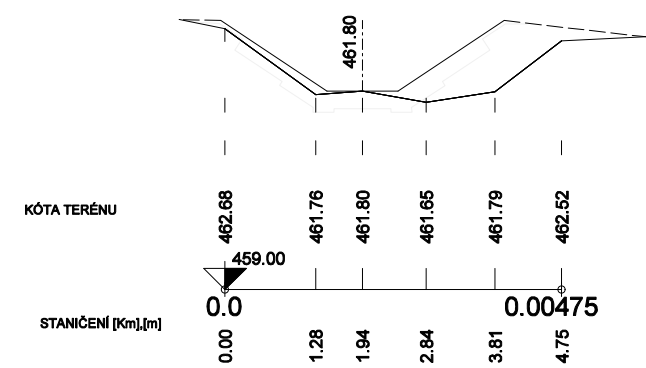


PF 4

Mierka 1:100 / 1:100

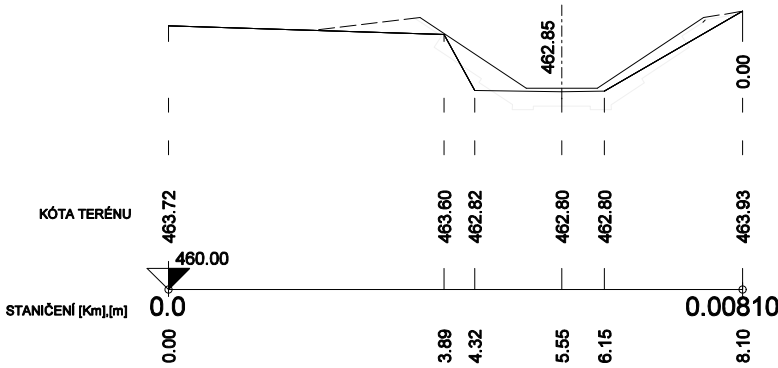


PF 2

Mierka 1:100 / 1:100

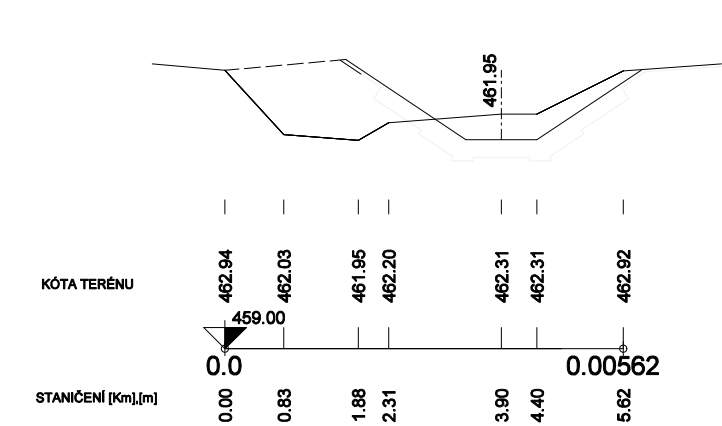


PF 5

Mierka 1:100 / 1:100

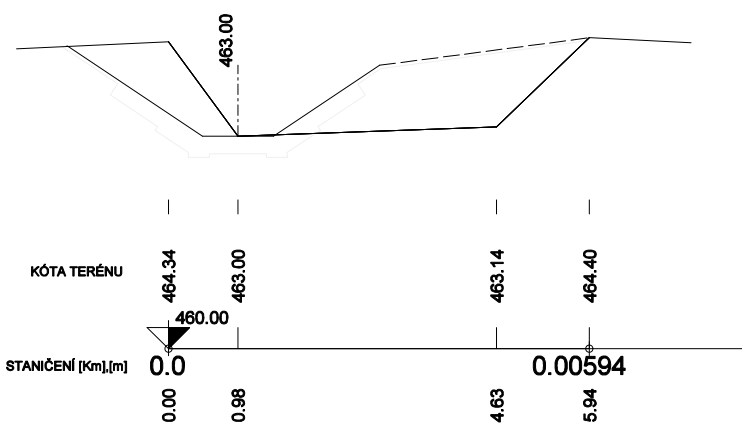

PF 3

Mierka 1:100 / 1:100

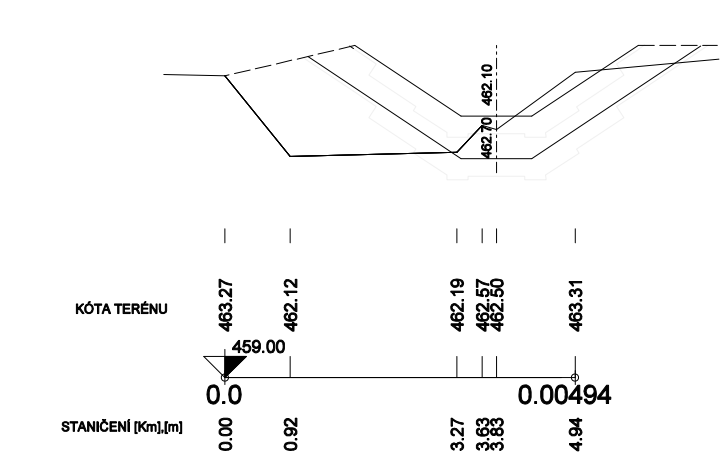

Zodpovedný projektant :	Vypracoval :	Kreslil :
Ing. Robert Cyprich	Ondreáš František	
Miesto stavby : Staškov U Belkov		
Investor stavby : Michal Kubinec a manželka Miroslava		
Stavba :  <b>ÚPRAVA POTOKA STAŠKOV BELKOV EN 9564/2</b>	Formát :	2A4
	Dátum vyhotovenia :	04/2021
	Účel PD :	DSP
	Číslo zákazky :	22/2021
	Mierka :	Číslo výkresu :
Obsah výkresu :  <b>PRIEČNE REZY</b>	1:100/100	5