


VZOROVÝ PRIEČNY REZ
Q = 5,23 m3/s, v = 2,97 m/s, výška hladiny h=0,8 m

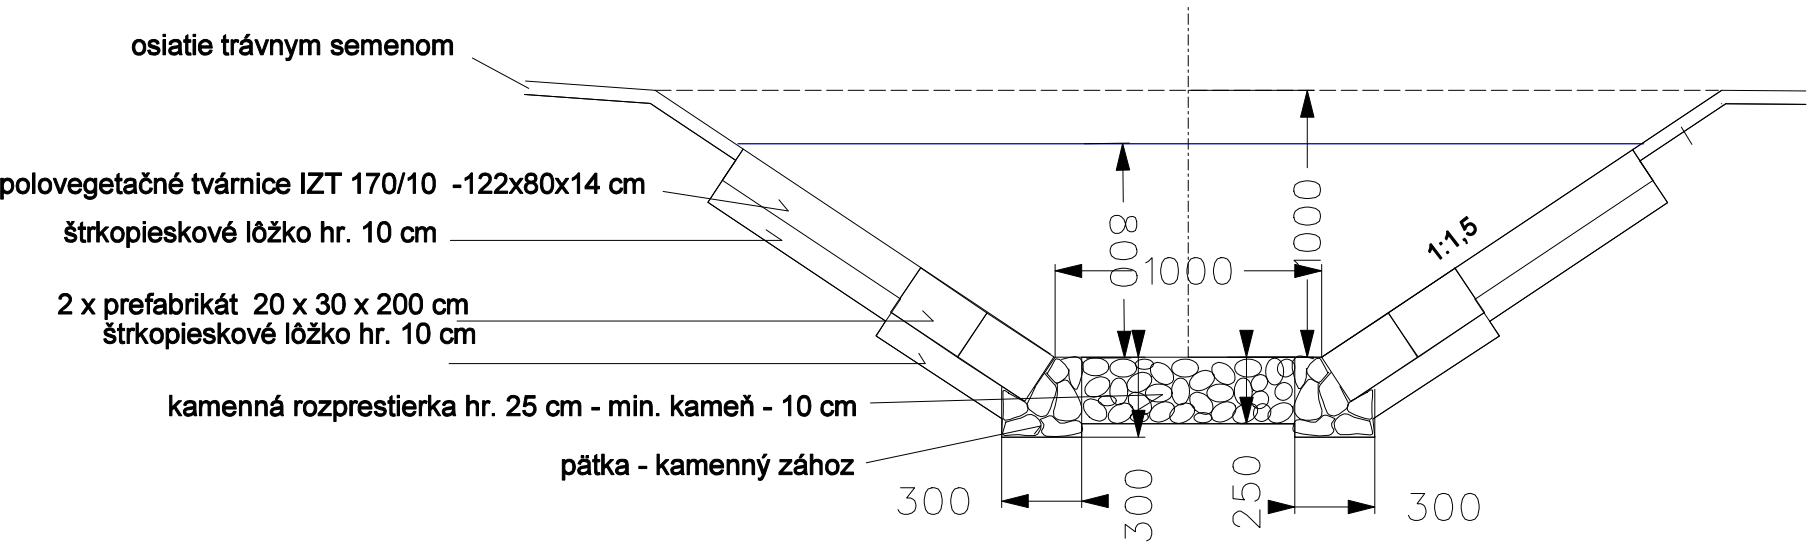

Zodpovedný projektant :	Vypracoval :	Kreslil :
Ing. Robert Cyprich	Ondreáš František	
Miesto stavby :Staškov U Belkov		
Investor stavby : Michal Kubinec a manželka Miroslava		
Stavba : ÚPRAVA POTOKA STAŠKOV BELKOV EN 9564/2	Formát :	2A4
	Dátum vyhotovenia :	04/2021
	Účel PD :	DSP
	Číslo zákazky :	22/2021
	Mierka :	Číslo výkresu :
Obsah výkresu : VZOROVÝ PRIEČNY REZ	1:25	4