

SOBNE DORUCENÉ

Ing. Peter Hajaš, bytom Kvetná 4, 010 47 Žilina

Tel.: 0910 828 100, email: cda@cdaconsulting.sk

Číslo	Žilina
Došlo dňa:	06. 10. 2023
Príhľadník:	016205/1/23
Výška:	2023/0590%
Výška:	BAL

Okresný úrad Žilina
Odbor starostlivosti o životné prostredie
Nám. M.R. Štefánika 896
010 01 Žilina

V Žiline dňa 05.10.2023

Vec: Oznámenie výrubu drevín v zmysle § 47 ods. 7 zákona NR SR č. 543/2002 Z.z. o ochrane prírody a krajiny v zmysle neskorších predpisov

Oznamovateľ:

Ing. Peter Hajaš, bytom Kvetná 4, 010 47 Žilina, ako vlastník nehnuteľností – pozemkov.

Pozemok parc. č. / lokalita:

Pozemky parc. č. **432** o výmere 267 m² druh pozemku: zastavaná plocha a nádvorie a parc. č. **433/2** o výmere 3996 m² druh pozemku: záhrada, zapísané na LV č. 1584, vedenom Okresným úradom Žilina, katastrálny odbor, k. ú. **Budatín**.

Špecifikácia dotknutých drevín:

Pozdĺž ulice Na lány: agát biely 3 x, javor mlieč 1x

Pozdĺž ulice Cesta k vodojemu: borovica 1x, Lipa 6x a iné

Pozdĺž ulice Horná: agát biely 2x

+ iné porasty (kríky a pod.).

Bližšia špecifikácia umiestnenia dotknutých drevín a porastov v kolízii vyplýva z mapového podkladu, tvoriaceho prílohu tohto oznámenia.

Termín výrubu:

Realizácia výrubu do 28.02.2024

Odôvodnenie výrubu:

Listom zo dňa 17.10.2022 som bol ako vlastník pozemkov vyzvaný prevádzkovateľom regionálnej distribučnej sústavy - **Stredoslovenská distribučná, a.s.**, so sídlom Pri Rajčianke 8, 010 47 Žilina na bezodkladné odstránenie a okliesnenie stromov a iných porastov, ktoré ohrozujú bezpečnosť a spoľahlivosť prevádzky elektrického vedenia na dotknutých mojich pozemkoch s odvolaním na

konkrétne ustanovenia zákona č. 251/2012 Z.z. o energetike a o zmene a doplnení niektorých zákonov v znení neskorších predpisov (ďalej len „Výzva SSD“). Celé znenie Výzvy SSD prikladám v prílohe tohto oznámenia, ako právny titul tohto oznámenia.

V súlade s Výzvou SSD je spracovaný priložený mapový podklad, z ktorého vyplýva línia pásma elektrického vedenia na mojom pozemku, v ktorej sa nachádzajú stromy a iný porast určený na výrub/odstránenie podľa Výzvy SSD. Zákres celeným pásom pozdĺž elektrického vedenia zodpovedá Výzve SSD). Ide teda o dotknutú kolíziu stromov a porastov s elektrickým vedením.

Týmto si ako vlastník dotknutých pozemkov plním svoju povinnosť podľa § 47 ods. 7 zákona č. 543/2002 Z. z. a som pripravený orgánu ochrany prírody poskytnúť v tejto súvislosti akúkoľvek potrebnú súčinnosť, aby tak v súlade so všetkými právnymi predpismi boli podmienky Výzvy SSD z mojej strany ako vlastníka pozemkov naplnené riadne a včas. V úvode preto uvádzam aj priamy telefonický a emailový kontakt na mňa.

Toto oznámenie je plne súladné s dotknutou právnou úpravou vrátane vyhlášky MŽP SR č. 170/2021 Z.z. v platnom znení (ďalej len „Vyhláška“), kedy podľa § 22 ods. (15) Vyhlášky je zákonodarcom dané, že cit. „Ustanovenia odseku 14 písm. c) Vyhlášky sa nevzťahujú na oznámenie o plánovanom výrube podľa osobitného predpisu¹²⁾ v ochranných pásmach elektrických vedení.“ Podľa odkazu ¹²⁾ je osobitným predpisom právne zákon č. 251/2012 Z.z. Na toto oznámenie sa vzhľadom na jeho dôvod nevzťahuje § 22 ods. 14 písm. c) Vyhlášky, nakoľko ide o plánovaný výrub dreviny podľa osobitného predpisu, ktorým je zákon č. 251/2012 Z.z. o energetike a o zmene a doplnení niektorých zákonov.


S pozdravom,



.....
Ing. Peter Hajaš

Prílohy:

- Katastrálna mapa s vyznačením elektrického vedenia a jeho ochranného pásma a drevín v kolízii s Výzvou SSD
- Výzva SSD

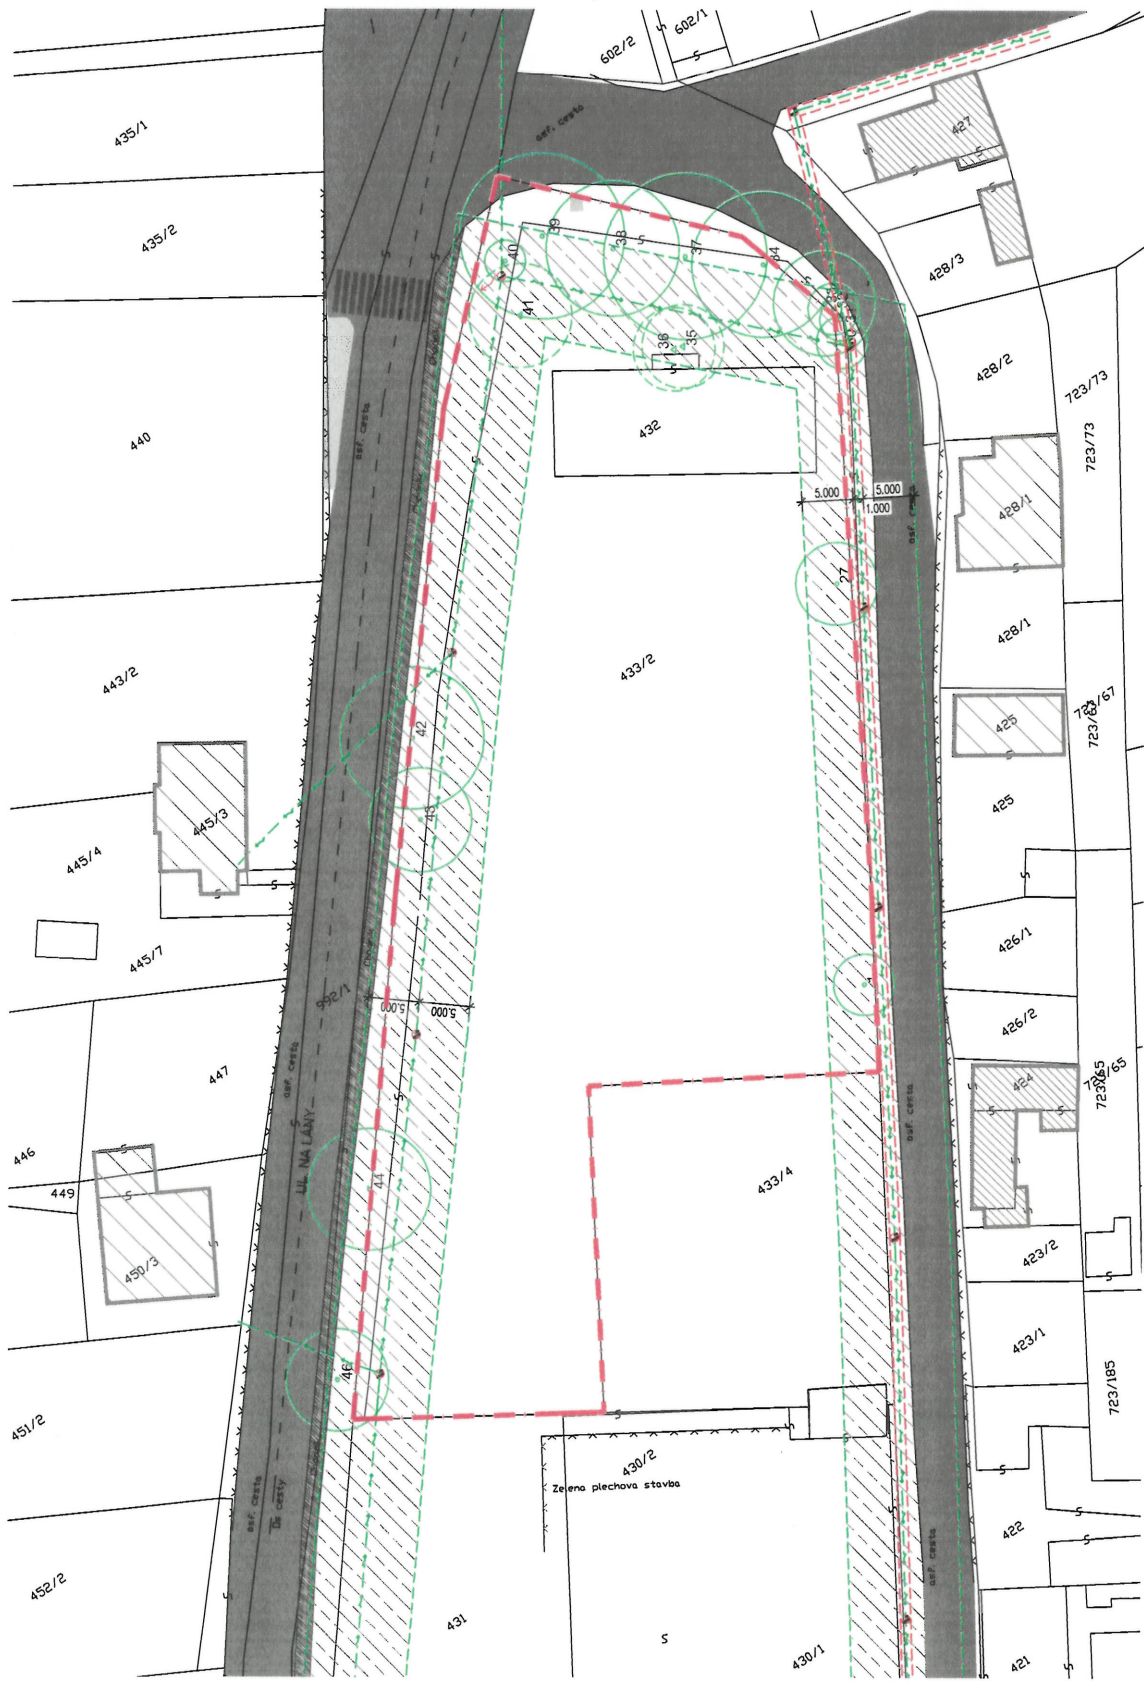

OKOLITÉ OBJEKTY
 ODSTUPOVÁ VZDIALKOSŤ 5m OD KRAJNÉHO VK
 ČESTVUJÚCE NADZEMNÉ NN ELEKTRICKE VEĽNÉ
 KRAJNÝ VODIČ
 USTIMY STROM
 HLUČNÝ STROM

STAVBA
 OBYTNÝ KOMPLEX POD LÍPAMI
 NA LÁNY UL., ŽILINA - BUDATIN

INVESTOR
 Budařin Residence, s.r.o.
 Žitná ul. 153
 021 09 Bratislava

AUTOR
 PLAN FACTORY s.r.o.
 Žitná ul. 153
 021 09 Bratislava

VÝKRES
 SITUÁCIA - TRASA NN VEDENIA

MIERKA
 1:500

ŠTÚPEŇ
 DUR

Č. VÝKRESU
 D-05

Plan Factory s.r.o. © 2018



Stredoslovenská
distribučná

Ing. Peter Hajaš
Kvetná č.4
Žilina
PSČ 010 47
SR

Váš list značky/zo dňa

Naša značka

Vybavuje/linka

Žilina

2-9-00078545/22

robert.hegdus@ssd.sk

17.10.2022

Vec: Výzva na odstránenie a oklieňenie stromov a iných porastov, ktoré ohrozujú bezpečnosť a spoľahlivosť prevádzky elektrického vedenia v k.ú Žilina .

Spoločnosť Stredoslovenská distribučná, a.s. (ďalej len „SSD“) je prevádzkovateľ regionálnej distribučnej sústavy, ktorý má povolenie na distribúciu elektriny na časti vymedzeného územia (územie Žilinského, Banskobystrického a časti Trenčianskeho kraja) v zmysle zákona č. 251/2012 Z.z. o energetike a o zmene a doplnení niektorých zákonov v znení neskorších predpisov (ďalej „Zákon o energetike“). Hlavnou úlohou a zároveň povinnosťou SSD je najmä **zabezpečenie spoľahlivého, bezpečného a účinného prevádzkovania sústavy za hospodárnych podmienok pri dodržaní podmienok ochrany životného prostredia a energetickej účinnosti a taktiež zabezpečenie rozvoja a prevádzkyschopnosti distribučnej sústavy.**

Na základe podnetu a následnej kontrole NN elektrického vedenia na parcele registra C číslo 432 , 433/2 , 957/1 a 992/1 **k.ú. Žilina**, vo Vašom vlastníctve (ďalej len „vedenie“) boli zistené porasty_ stromy , ktoré porušuje základné vzdialenosti vonkajších a zemných silových vedení a svojou výškou ohrozujú spoľahlivú, plynulú a bezpečnú prevádzku elektrického vedenia a tiež bezpečnosť osôb a majetku nachádzajúcich sa pod elektrickým vedením, resp. v jeho blízkosti. Zistené skutočnosti sú v rozpore so Zákonom o energetike, zákonom č. 543/2002 Z.z. o ochrane prírody a krajiny a príslušnými STN normami.

V tejto súvislosti poukazujeme na to, že v zmysle vyššie uvedených predpisov sa základné vzdialenosti vonkajších a zemných silových vedení ako aj ochranné pásma zriaďujú na ochranu energetických zariadení sústavy. Jedná sa o **priestor v bezprostrednej blízkosti zariadenia sústavy, ktorý je určený na zabezpečenie spoľahlivej a plynulej prevádzky a na zabezpečenie ochrany života a zdravia osôb a majetku.**

V zmysle vyššie uvedeného sú zakázané stromy a porasty v blízkosti a pod NN vonkajším elektrickým vedením a ich vzdialenosť musí byť aspoň 1m od tohto elektrického vedenia.

Zároveň upozorňujeme, že podľa Zákona o energetike je pod elektrickým vedením zakázané

- zriaďovať stavby, konštrukcie a skládky,
- vysádzať a pestovať trvalé porasty s výškou presahujúcou 3 m,
- vysádzať a pestovať trvalé porasty s výškou presahujúcou 3 m vo vzdialenosti do 2 m od krajného vodiča vzdušného vedenia s jednoduchou izoláciou,
- uskladňovať ľahko horľavé alebo výbušné látky,
- vykonávať činnosti ohrozujúce bezpečnosť osôb a majetku,

f) vykonávať činnosti ohrozujúce elektrické vedenie a bezpečnosť a spoľahlivosť prevádzky sústavy.

Podľa príslušných ustanovení Zákona o energetike platí, že vysádzať a pestovať trvalé porasty s výškou presahujúcou 3 m vo vzdialenosti presahujúcej 5 m od krajného vodiča vzdušného vedenia možno len vtedy, ak je zabezpečené, že tieto porasty pri páde nemôžu poškodiť vodiče vzdušného vedenia.

Vlastník nehnuteľnosti je povinný umožniť prevádzkovateľovi vonkajšieho nadzemného elektrického vedenia prístup a prístup k vedeniu a na ten účel umožniť prevádzkovateľovi vonkajšieho nadzemného elektrického vedenia udržiavať priestor pod vedením a voľný pruh pozemkov (bezlesie) so šírkou 4 m po oboch stranách vonkajšieho nadzemného elektrického vedenia. Táto vzdialenosť sa vymedzuje od dotyku kolmice spustenej od krajného vodiča nadzemného elektrického vedenia na vodorovnú rovinu ukotvenia podperného bodu.

V zmysle príslušných zákonných ustanovení sú odberatelia elektriny tiež povinní prijať také technické opatrenia, ktoré zabránia možnosti ovplyvniť kvalitu dodávky elektriny.

Považujeme za dôležité Vás upozorniť, že taktiež podľa Zákona č. 543/2002 Z. z. o ochrane prírody a krajiny je **vlastník, správca alebo nájomca pozemku na ktorom sa drevina nachádza povinný o ňu starať, najmä ju ošetrovať a udržiavať.**

Na základe vyššie uvedeného Vás žiadame **o bezodkladné odstránenie respektíve okliesnenie stromov a porastov, ktoré svojou výškou ohrozujú spoľahlivú a bezpečnú prevádzku elektrického vedenia a o dodržiavanie príslušných právnych predpisov v súvislosti s porastami v blízkosti elektrického vedenia.**

Taktiež Vám chceme dať do pozornosti, že pri výruboch v ochrannom pásme vedenia vysokého napätia sú zákonom definované prevádzkovateľovi DS práva, ktoré ho oprávňujú výrub vykonať, za splnenia ďalších legislatívnych podmienok, ak tak po predchádzajúcej výzve nevykoná vlastník.

V prípade vedenia nízkeho napätia a to je práve v tomto prípade, prevádzkovateľ žiadne práva týkajúce sa výrubu nemá. Podľa charakteru a umiestnenia stromov sú to dreviny, ktoré presahujú 3m a teda sa nejedná o dreviny, ktoré by na pozemku mohli vyrásť bez vedomia vlastníka, správcu alebo nájomcu.

Na základe vyššie uvedeného Vás žiadame **o bezodkladné odstránenie stromov a porastov, ktoré svojou výškou ohrozujú spoľahlivú a bezpečnú prevádzku elektrického vedenia a o dodržiavanie príslušných právnych predpisov v súvislosti s porastami v blízkosti elektrického vedenia.**

Zroveň si Vás dovoľujeme upozorniť, aby ste pri Vami zvolenom spôsobe orezu porastov zohľadnili okrem iného aj jeho hospodárnosť. Nakoľko sa jedná o odstránenie rastúcich porastov je totiž nevyhnutné predpokladať, že o určité časové obdobie bude potrebné opätovne orez z Vašej strany vykonať.

Pokiaľ predmetné porasty neodstránite ohrozujete tým spoľahlivú, plynulú a bezpečnú prevádzku elektrického vedenia a tiež ohrozujete bezpečnosť osôb a majetku. Z Vašej strany tak môže dôjsť k spáchaniu trestného činu „Všeobecného ohrozenia“ podľa § 284 ods. 1 Trestného zákona a „Poškodzovania a ohrozovania prevádzky všeobecne prospešného zariadenia“ podľa § 286 Trestného zákona.

Pre úplnosť poukazujeme tiež na **prevenčnú povinnosť** vyplývajúcu z Občianskeho zákonníka, v zmysle ktorej je každý povinný počínať si tak, aby nedochádzalo ku škodám na zdraví, na majetku, na prírode a životnom prostredí. V prípade, ak v dôsledku porušenia povinností vlastníka, resp. správcu pozemku **vznikne SSD škoda**, budeme nútený si vzniknutú škodu nárokovať nakoľko, každý zodpovedá za škodu, ktorú spôsobil porušením právnej povinnosti.

O nevyhnutné bezodplatné vypnutie vedenia z bezpečnostných dôvodov pre prípad výrubu a orezu porastov je nutné požiadať v lehote minimálne 40 dní pred plánovanou realizáciou prác SSD na "prevadzkovatel" <prevadzkovatel@ssd.sk>;

Využitie drevnej hmoty po oreze alebo jej likvidácia je v plnej kompetencii vlastníka nehnuteľnosti.

Včasnú a správnu orezávanie stromov, prípadne iných porastov zásadne vplyva na kvalitnú, spoľahlivú a bezpečnú dodávku elektrickej energie aj pre Vaše odberné miesto.

Ďakujeme za pochopenie.

S pozdravom

Stredoslovenská distribučná
akciová spoločnosť

Zilina

Ing. Rudolf Beráček

vedúci

Stredoslovenská distribučná, a.s.