

Okresný úrad  
Žilina  
Číslo: 022/2024

OKRESNÝ ÚRAD  
ŽILINA

06.02.2024

2915  
P 10  
0022695/24 24/048 269

Prílohy: Vybavuje: BA

Váš list číslo/zo dňa

Naše číslo  
2024

Vybavuje  
Hamacek  
0908/923 726

Čadca  
2024

VEC:

**Oznámenie o nevyhnutnom výrube drevín pod el. vedením**

V zmysle Zákona č. 543/2002 o ochrane prírody a krajiny v znení neskorších predpisov § 47 odst. 4, písm. e) a odst. 7, Vám oznamujeme nevyhnutný výrub náletových drevín v existujúcom ochrannom pásme elektrického vedenia. Výrub bude prevedený pod el. vedením :

400 kV, vedenie č. 495 TR: Bošica-Vavina

ktoré prechádza k. ú. Mojsova Lúčka p.b.č. H-1-282

|            |             |
|------------|-------------|
| k. ú. .... | p.b.č. .... |
| k. ú. .... | p.b.č. .... |
| k. ú. .... | p.b.č. .... |
| k. ú. .... | p.b.č. .... |
| k. ú. .... | p.b.č. .... |


Pre zabezpečenie plynulej a hlavne bezporuchovej prevádzky tohto vedenia v zmysle zákona č. 251/2012 o energetike v znení neskorších predpisov § 11, odst. 1 tohto zákona držiteľ povolenia na podnikanie v energetike ( resp. vykonávateľ výrubov ) môže vo verejnom záujme odstraňovať a okliešňovať stromy a iné porasty ohrozujúce bezpečnosť a spoľahlivosť prevádzky energetických zariadení . Ochranné pásmo podľa § 43 zákona č. 251/2012 Z.z. je definované u ..... 400 ..... kV vedení, ako kolmá vzdialenosť ..... 85 ..... m od krajného vodiča na obe strany.



Predpokladané : - začatie výrubu : 2024  
- ukončenie výrubu : 2024


Za porozumenie vopred ďakujeme.

S pozdravom

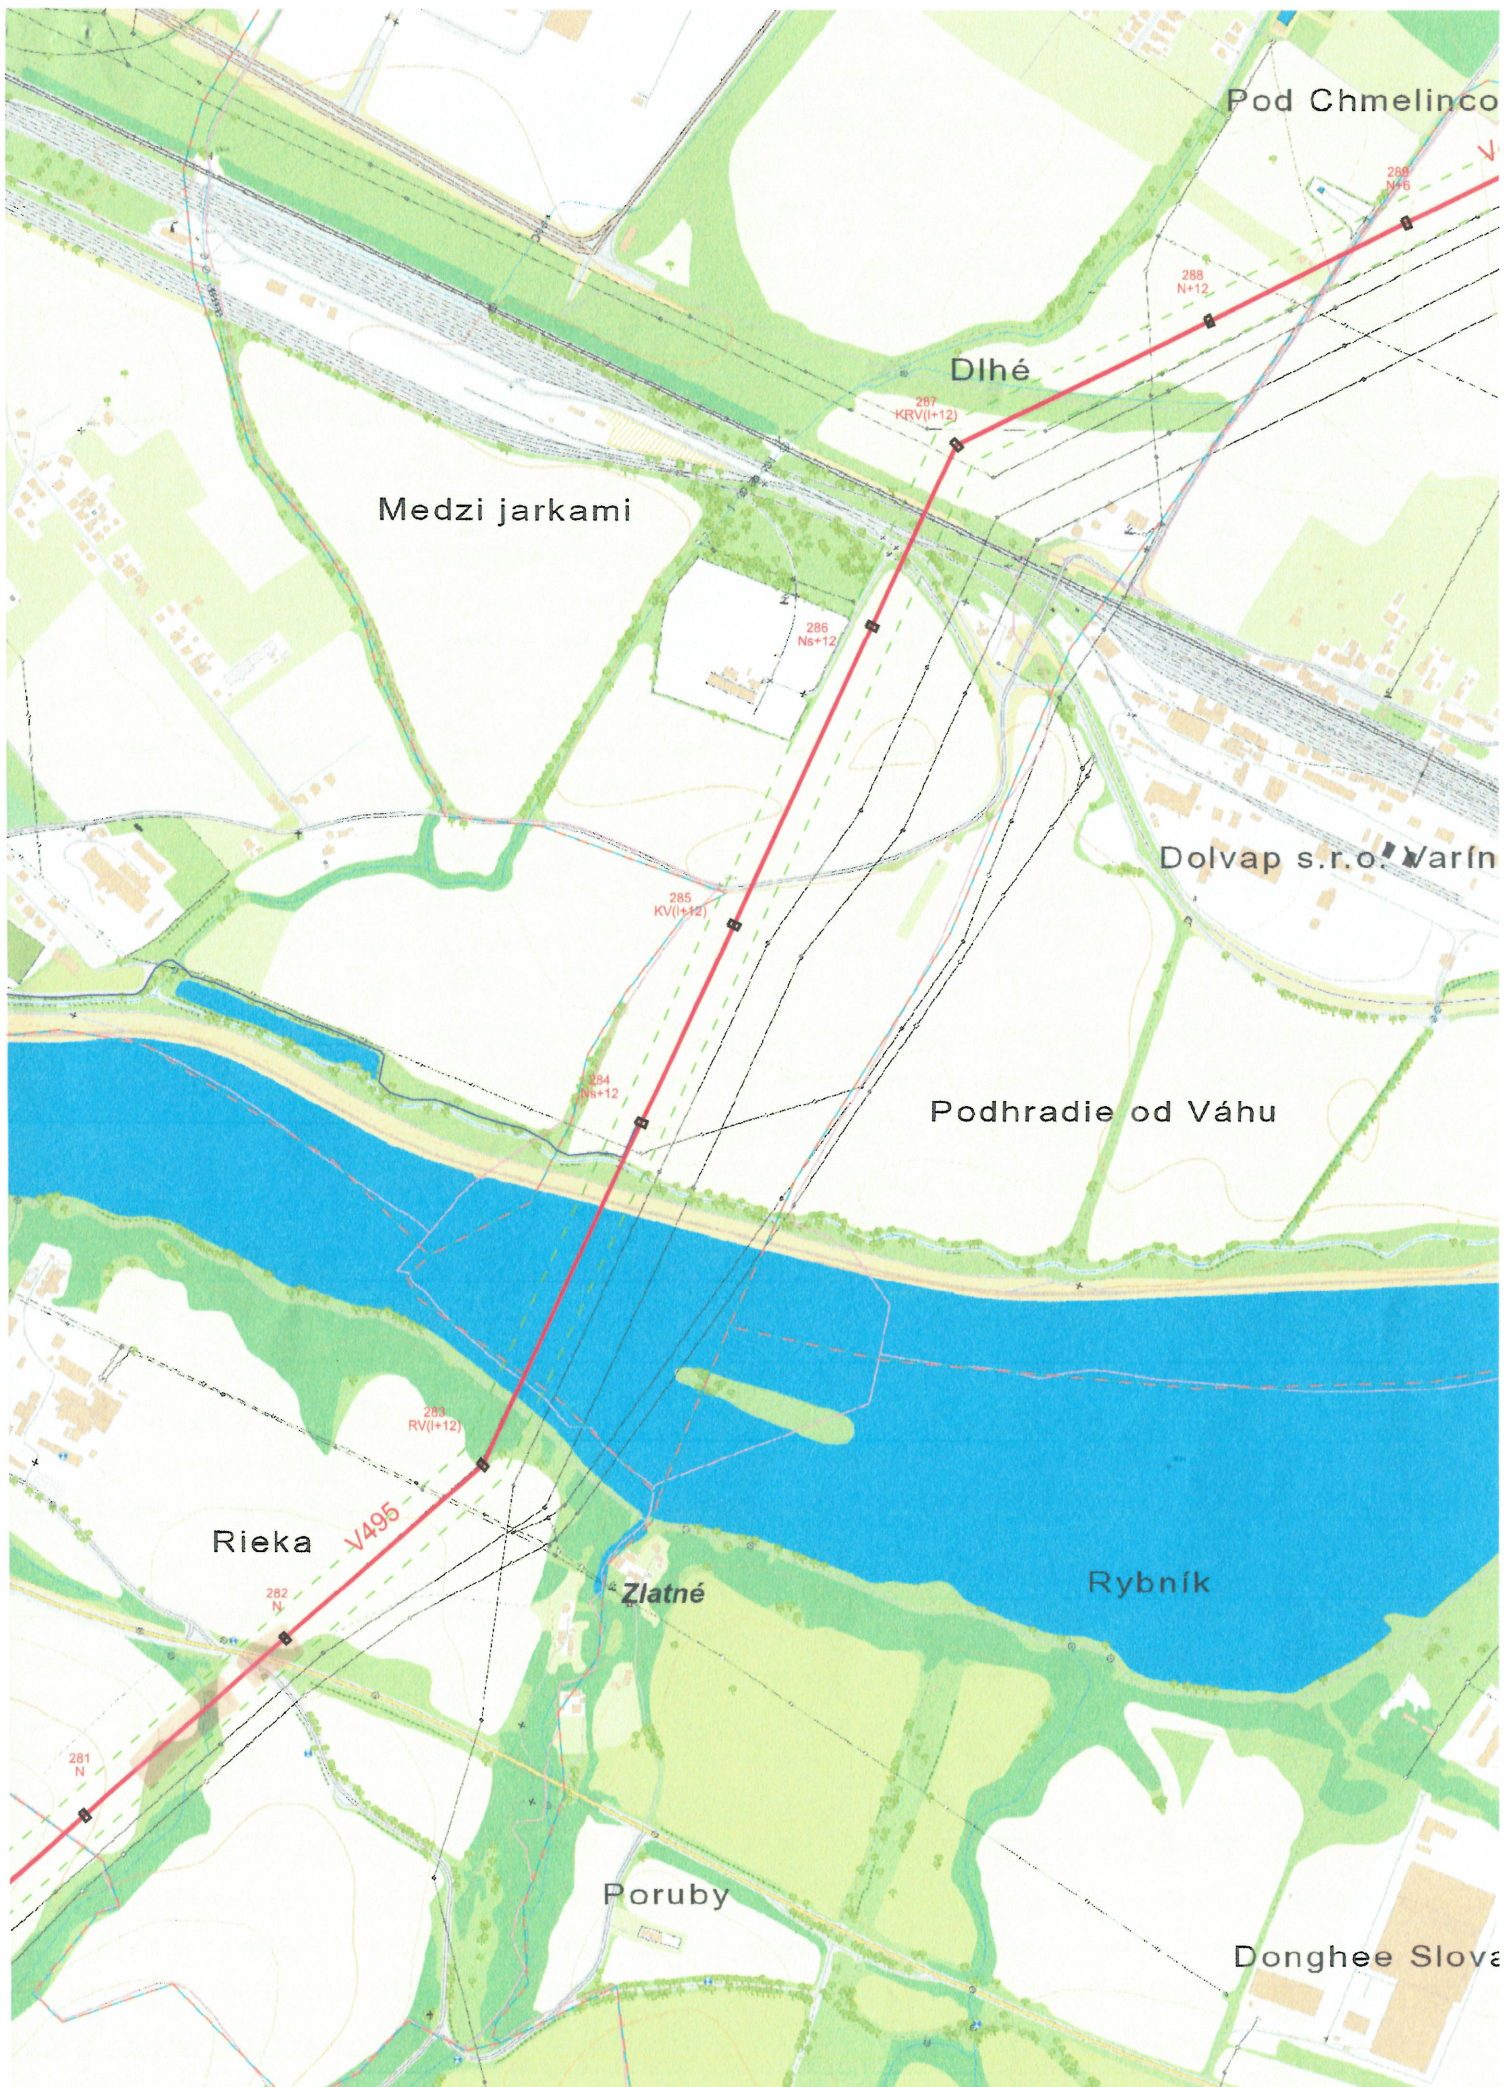



Geografický informačný systém:  SF Softworks  
 Technická spolupráca:  sféra

|   |                  |                   |                              |
|---|------------------|-------------------|------------------------------|
| <br>Slovenská elektrotechnická<br>podnikárska spoločnosť, a.s. | Situačná<br>mapa | Mierka 1:10000    | <b>V495</b><br>p.b.281 - 289 |
|   | List 51          | BOSA VARI<br>2017 |                              |

# POVERENIE č.09/2023

na výkon činností podľa ust. § 11 ods. 1 zákona č. 251/2012 Z. z. o energetike a o zmene a doplnení niektorých zákonov.

(ďalej len „Zákon o energetike“)

**Slovenská elektrizačná prenosová sústava, a.s.**

Mlynské nivy 59/A, 824 84 Bratislava 26, IČO 35 829 141

v zmysle ust. §11 Zákona o energetike

**poveruje  
spoločnosť**

**ENZA, s.r.o.  
Májová 1098  
022 01 Čadca**

**výkonom činností súvisiacich s výrubom porastov podľa ust. § 11 ods. 1 Zákona o energetike v rozsahu stanovenom v Rámcovej dohode č. 2021-0435-1121210.**

**V7001 Sučany - VE Sučany,  
V270 Považská Bystrica - p.b.č.203 (Lískovec, ČR),  
V271 Považská Bystrica - Sučany,  
V404 p.b.č. 127 (Nošovice, ČR) - Varín,  
V495 p.b.č. 92a - Varín,  
ESt: Považská Bystrica, Varín, Bystričany**


Poverenie sa udeľuje na obdobie do 31.01.2027.

V Bratislave dňa: 01 FEB. 2023

Slovenská elektrizačná  
prenosová sústava, a.s.  
Mlynské nivy 59/A  
824 84 Bratislava 26  
-01-




Ing. Peter Dovhun  
predseda predstavenstva

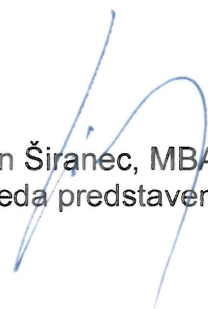

Marián Širánec, MBA  
podpredseda predstavenstva

Poverenie v celom rozsahu prijímam.

V ..... dňa: 06.02.2023

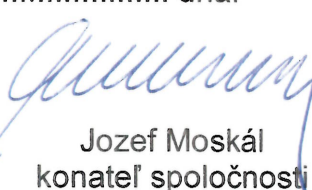

Jozef Moskál  
konateľ spoločnosti

**ENZA s.r.o.**  
Májová 1098, 022 01 Čadca  
IČO: 36 375 918  
IČ DPH: SK2020134446