


Okrasný úrad  
Starostvo 027  
Žilina

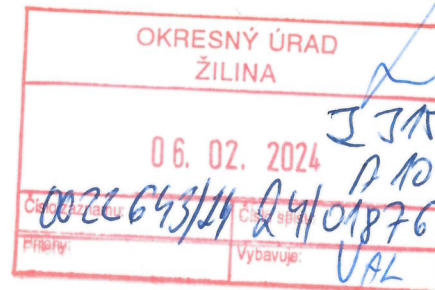

Váš list číslo/zo dňa

Naše číslo  
L 2024

Vybavuje  
Hamacek  
0908/923 726

Čadca  
L 2024

VEC:

### Oznámenie o nevyhnutnom výrube drevín pod el. vedením

V zmysle Zákona č. 543/2002 o ochrane prírody a krajiny v znení neskorších predpisov § 47 odst. 4, písm. e) a odst. 7, Vám oznamujeme nevyhnutný výrub náletových drevín v existujúcom ochrannom pásme elektrického vedenia. Výrub bude prevedený pod el. vedením :

..... 400 kV, vedenie č. 4004 TR: CR-Varín  
ktoré prechádza k. ú. Zastranica p.b.č. 2-11-2-12  
k. ú. Kotvárná Lúčka p.b.č. 2-15-2-16  
k. ú. Hladáče p.b.č. 2-1-2-22 - 2-23  
k. ú. Čabalany p.b.č. 2-1-2-23  
k. ú. .... p.b.č. ....

Pre zabezpečenie plynulej a hlavne bezporuchovej prevádzky tohto vedenia v zmysle zákona č. 251/2012 o energetike v znení neskorších predpisov § 11, odst. 1 tohto zákona držiteľ povolenia na podnikanie v energetike ( resp. vykonávateľ výrubov ) môže vo verejnom záujme odstraňovať a okliešňovať stromy a iné porasty ohrozujúce bezpečnosť a spoľahlivosť prevádzky energetických zariadení. Ochranné pásmo podľa § 43 zákona č. 251/2012 Z.z. je definované u ..... 400 ..... kV vedení, ako kolmá vzdialenosť ... 25 ..... m od krajného vodiča na obe strany.


Predpokladané : - začatie výrubu : L 2024  
- ukončenie výrubu : 12. 2024


Za porozumenie vopred ďakujeme.


S pozdravom





	Situčná mapa	Mierka 1 : 10 000	<b>V404</b> p.b.208-p.b.213
		Strana: 15	

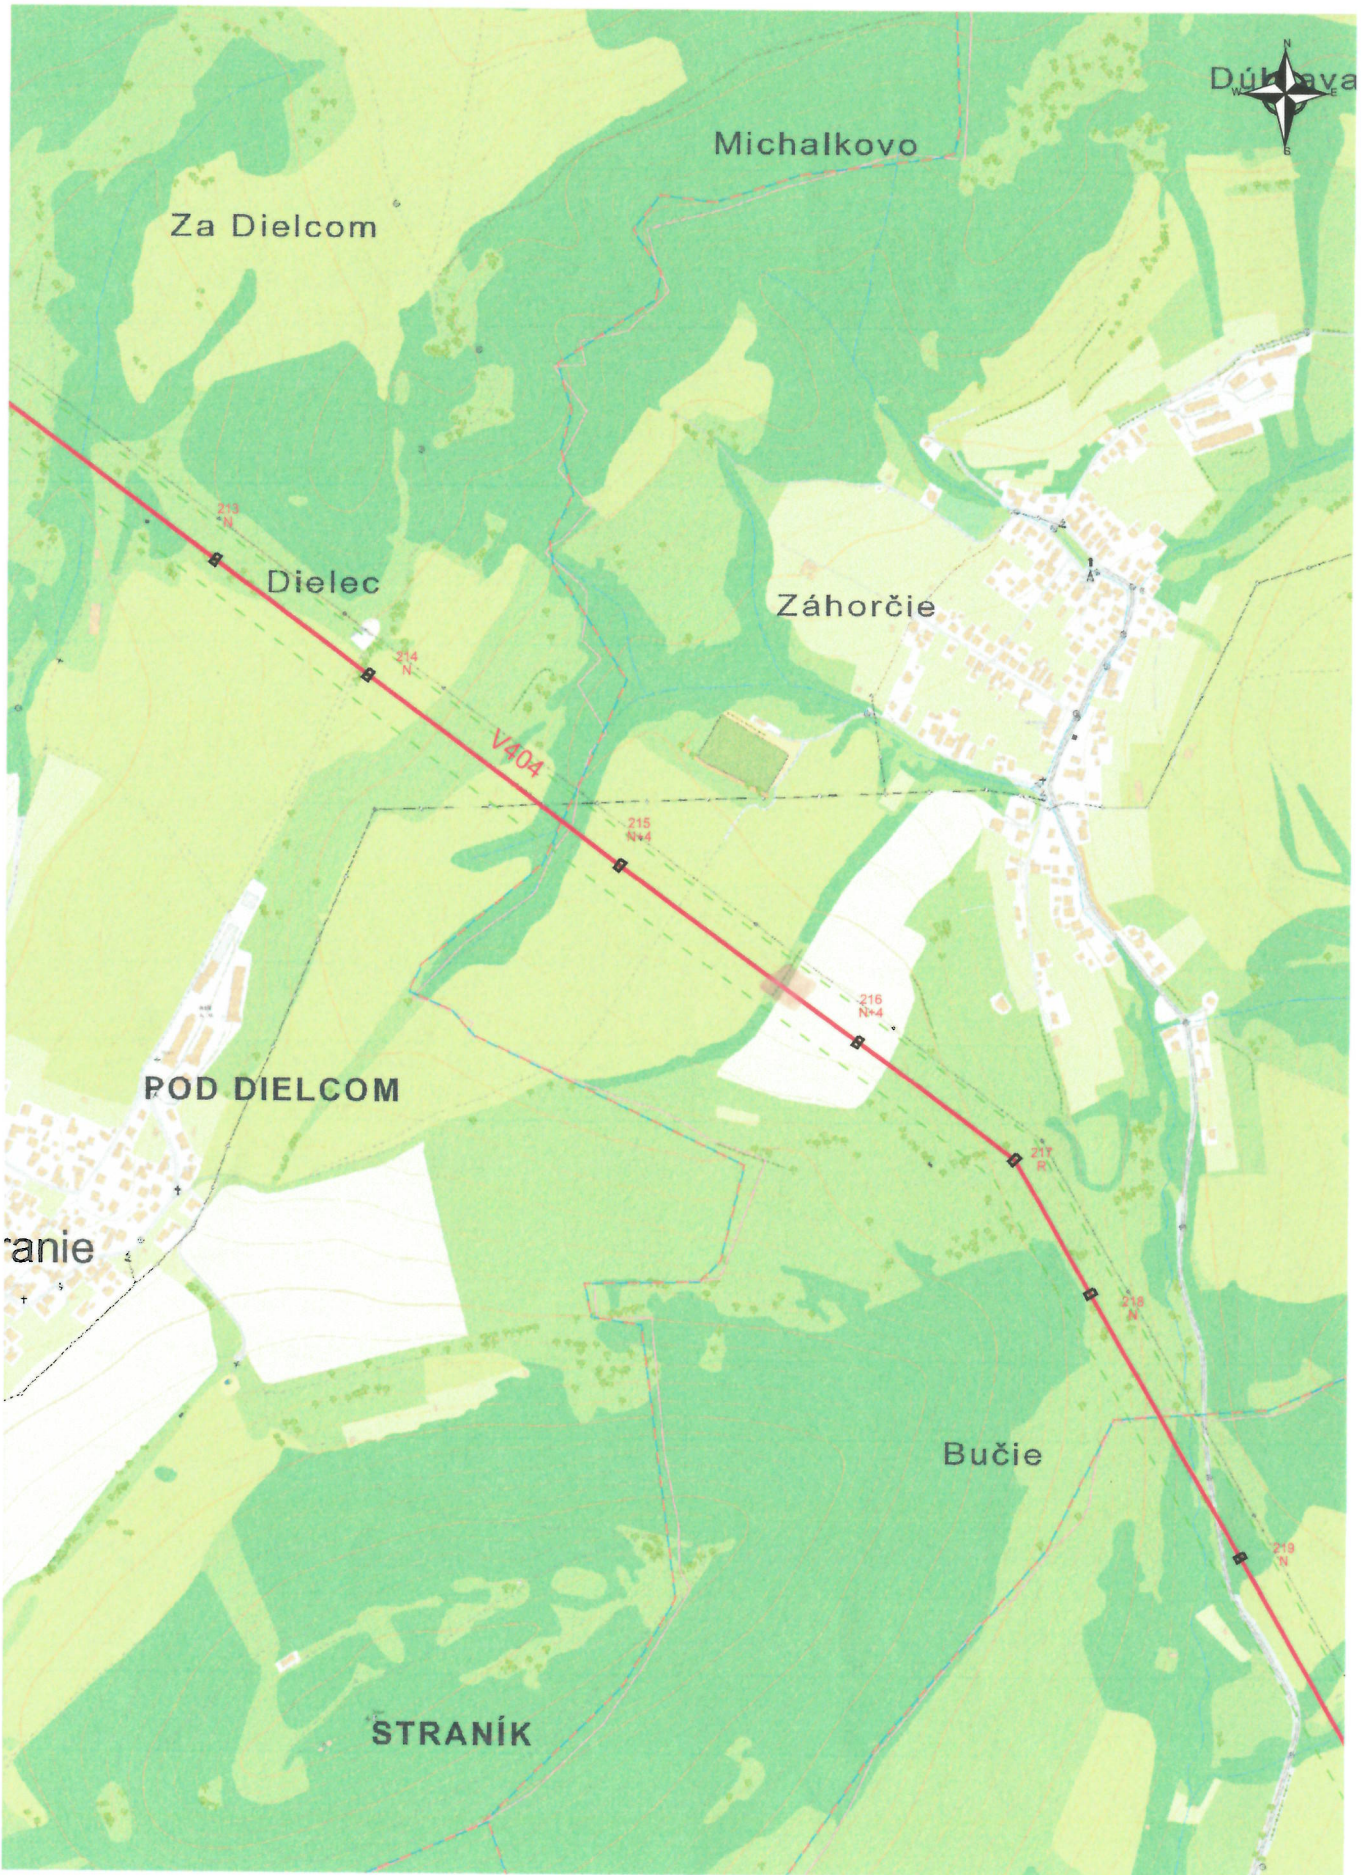

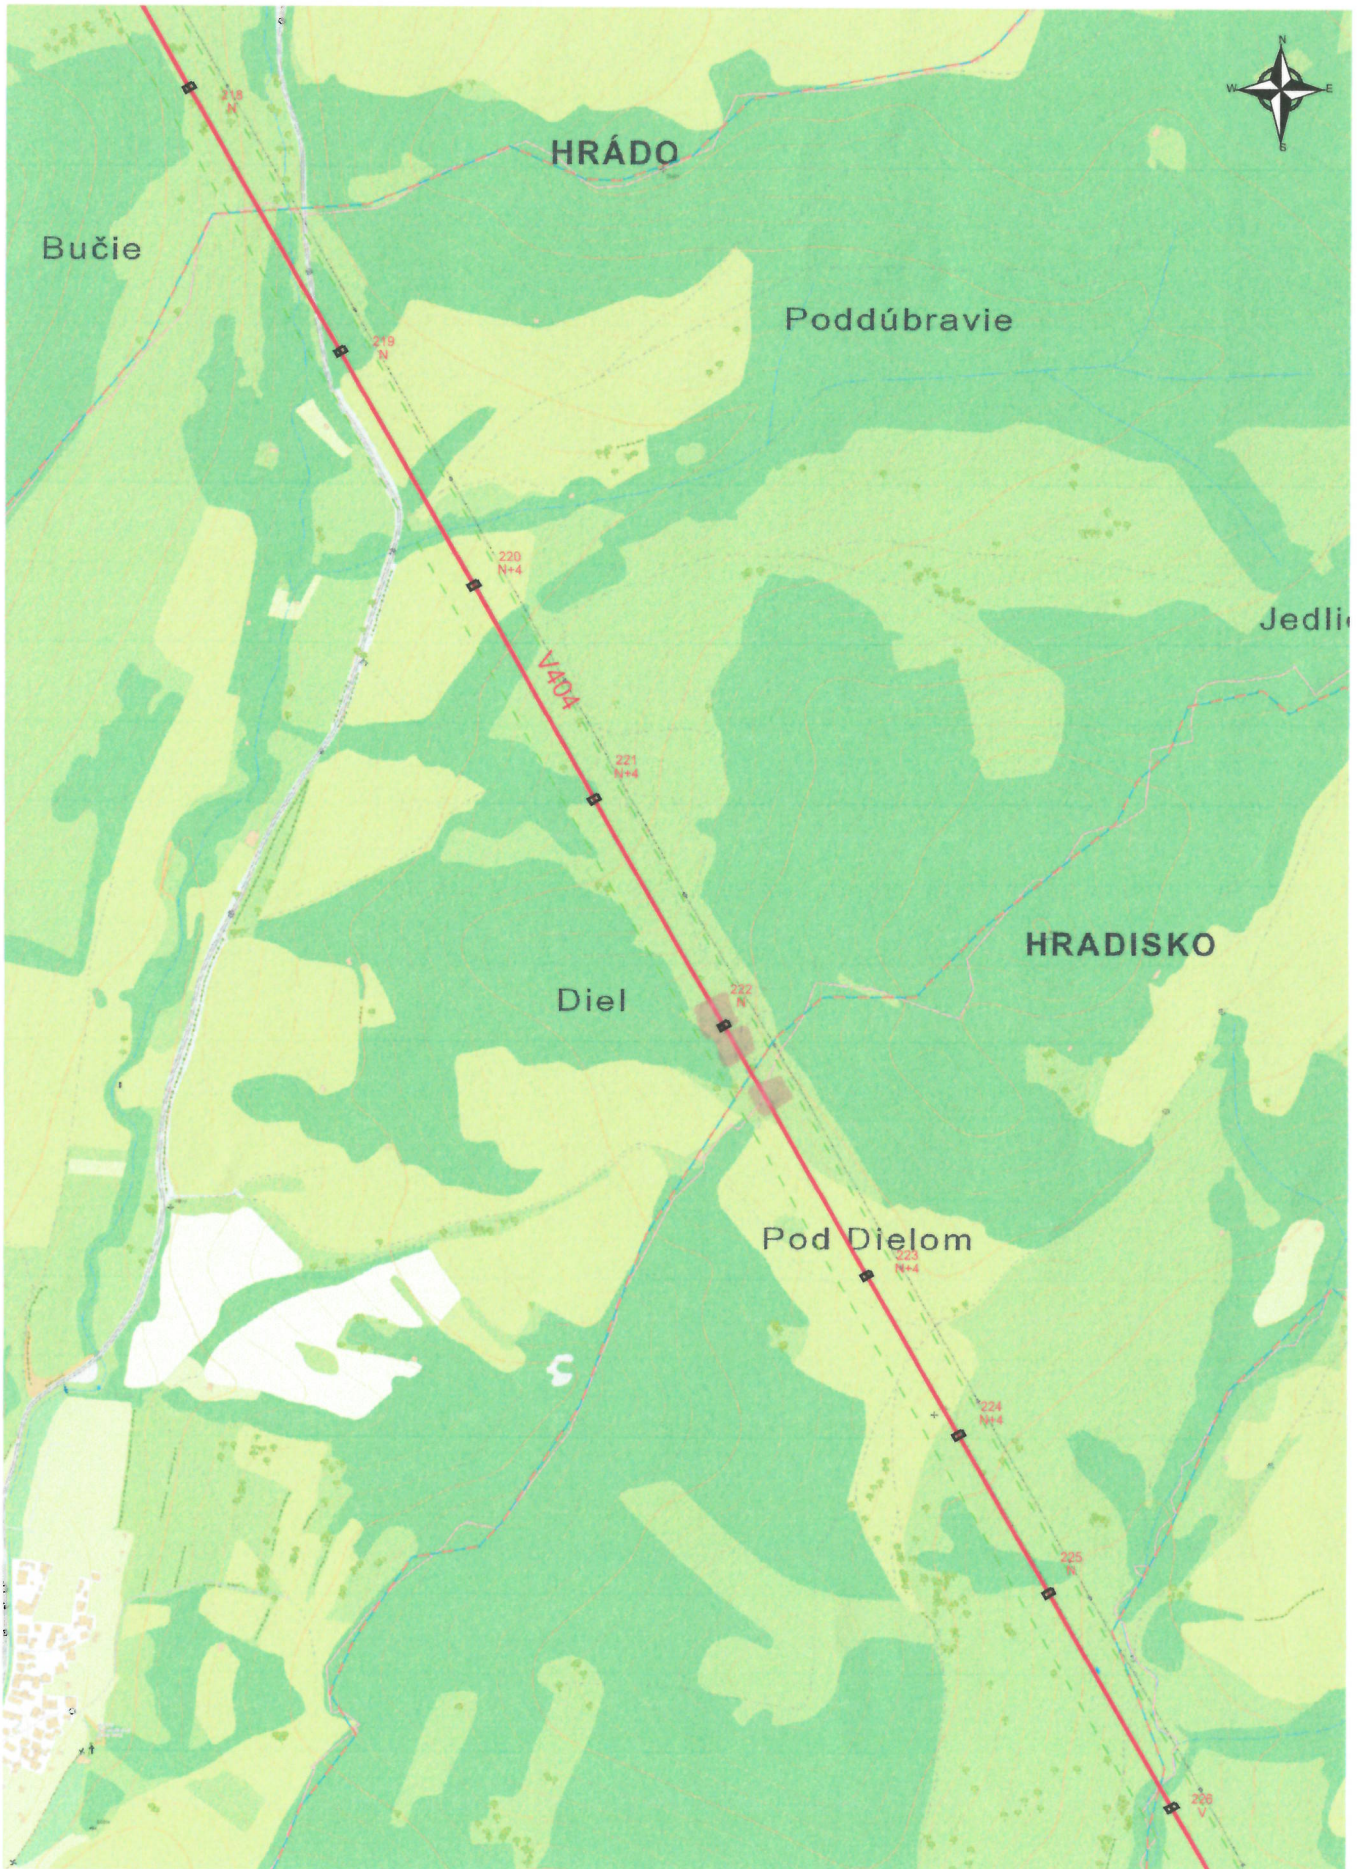

# POVERENIE č.09/2023

na výkon činností podľa ust. § 11 ods. 1 zákona č. 251/2012 Z. z. o energetike a o zmene a doplnení niektorých zákonov.

(ďalej len „Zákon o energetike“)

**Slovenská elektrizačná prenosová sústava, a.s.**

Mlynské nivy 59/A, 824 84 Bratislava 26, IČO 35 829 141

v zmysle ust. §11 Zákona o energetike

**poveruje  
spoločnosť**

**ENZA, s.r.o.  
Májová 1098  
022 01 Čadca**

výkonom činností súvisiacich s výrubom porastov podľa ust. § 11 ods. 1 Zákona o energetike v rozsahu stanovenom v Rámcovej dohode č. 2021-0435-1121210.

V7001 Sučany - VE Sučany,  
V270 Považská Bystrica - p.b.č.203 (Lískovec, ČR),  
V271 Považská Bystrica - Sučany,  
V404 p.b.č. 127 (Nošovice, ČR) - Varín,  
V495 p.b.č. 92a - Varín,  
ESt: Považská Bystrica, Varín, Bystričany

Poverenie sa udeľuje na obdobie do 31.01.2027.

V Bratislave dňa: 01 FEB. 2023

Slovenská elektrizačná  
prenosová sústava, a.s.  
Mlynské nivy 59/A  
824 84 Bratislava 26  
-01-



Ing. Peter Dovhun  
predseda predstavenstva



Marián Šíranec, MBA  
podpredseda predstavenstva

Poverenie v celom rozsahu prijímam.

V ..... dňa: 06 .02. 2023



Jozef Moskál  
konateľ spoločnosti

**ENZA s.r.o.**  
Májová 1098, 022 01 Čadca  
IČO 38 375 818  
IČ DPH SK2020134113