


Návrh funkčného usporiadania územia

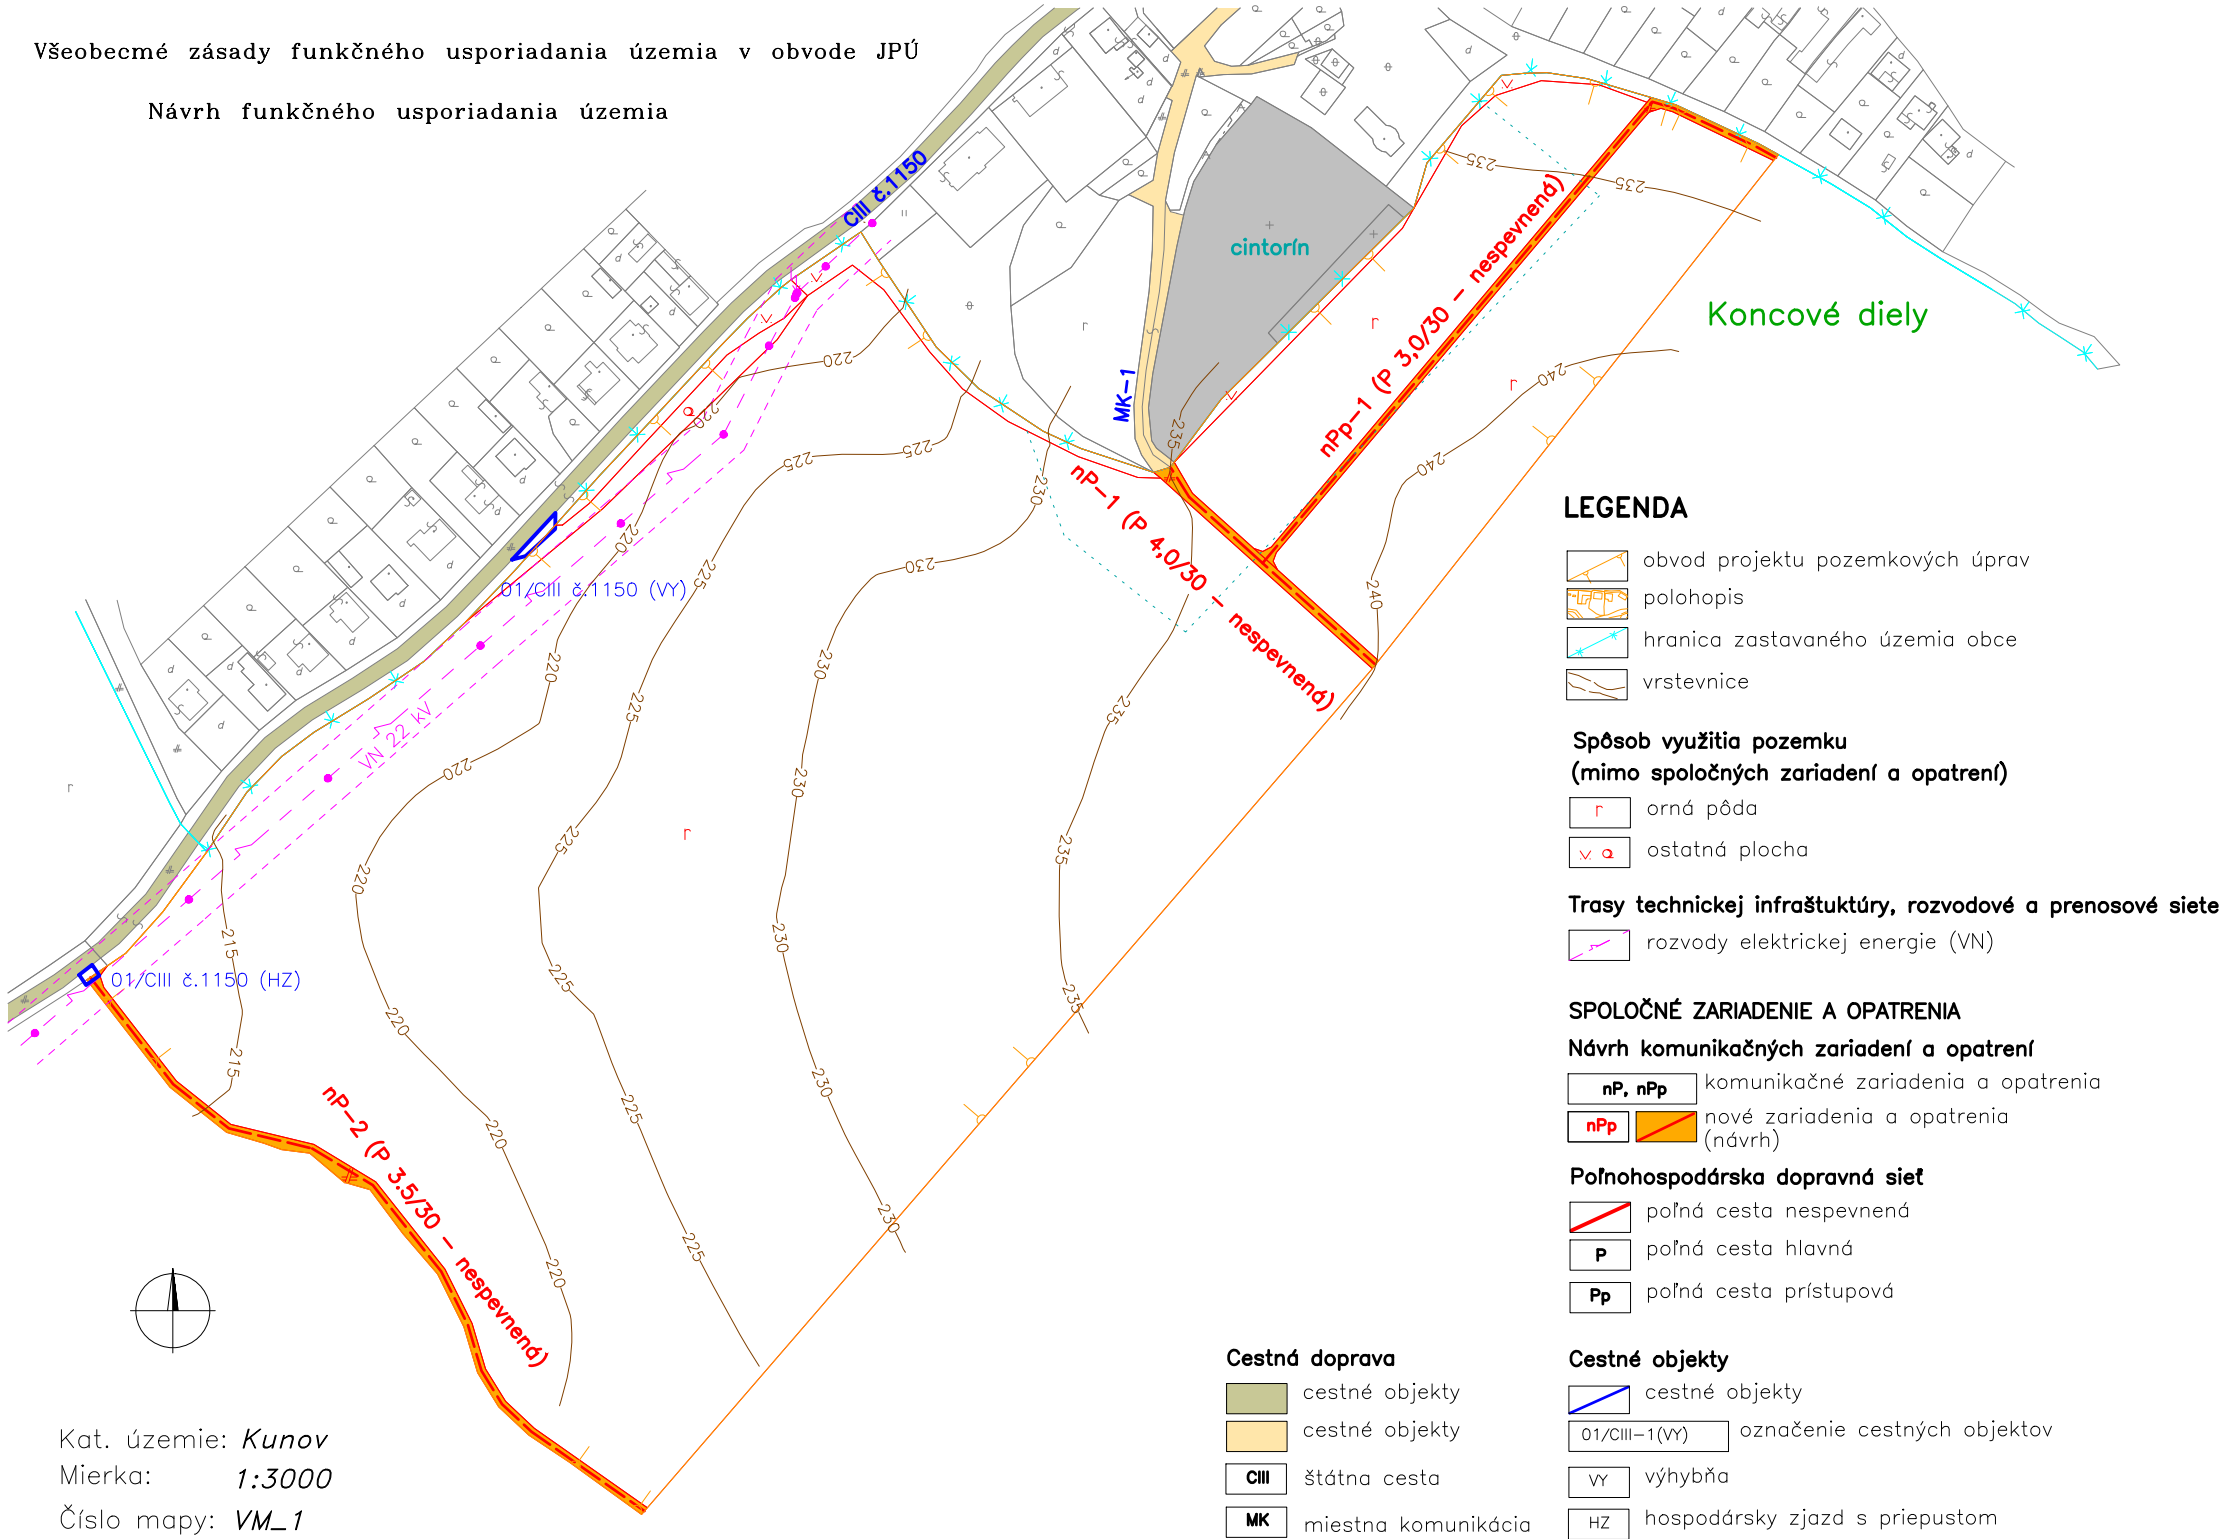

LEGENDA

- obvod projektu pozemkových úprav
- polohopis
- hranica zastavaného územia obce
- vrstevnice

Spôsob využitia pozemku
(mimo spoločných zariadení a opatrení)

- orná pôda
- ostatná plocha

Trasy technickej infraštruktúry, rozvodové a prenosové siete

- rozvody elektrickej energie (VN)

SPOLOČNÉ ZARIADENIE A OPATRENIA

Návrh komunikačných zariadení a opatrení

- nP, nPp komunikačné zariadenia a opatrenia
- nPp nové zariadenia a opatrenia (návrh)

Poľnohospodárska dopravná sieť

- poľná cesta nespevnená
- P poľná cesta hlavná
- Pp poľná cesta prístupová

Cestná doprava

- cestné objekty
- cestné objekty
- CIII štátna cesta
- MK miestna komunikácia

Cestné objekty

- cestné objekty
- 01/CIII-1(VY) označenie cestných objektov
- VY výhybňa
- HZ hospodársky zjazd s priepustom

Kat. územie: *Kunov*
Mierka: **1:3000**
Číslo mapy: *VM_1*