


Okres: Ilava
Obec: SLAVNICA
Katastrálne územie: Slavnica

Pri streke

ZASTAKOVACÍ PLÁN

SCALE 1 : 1 000

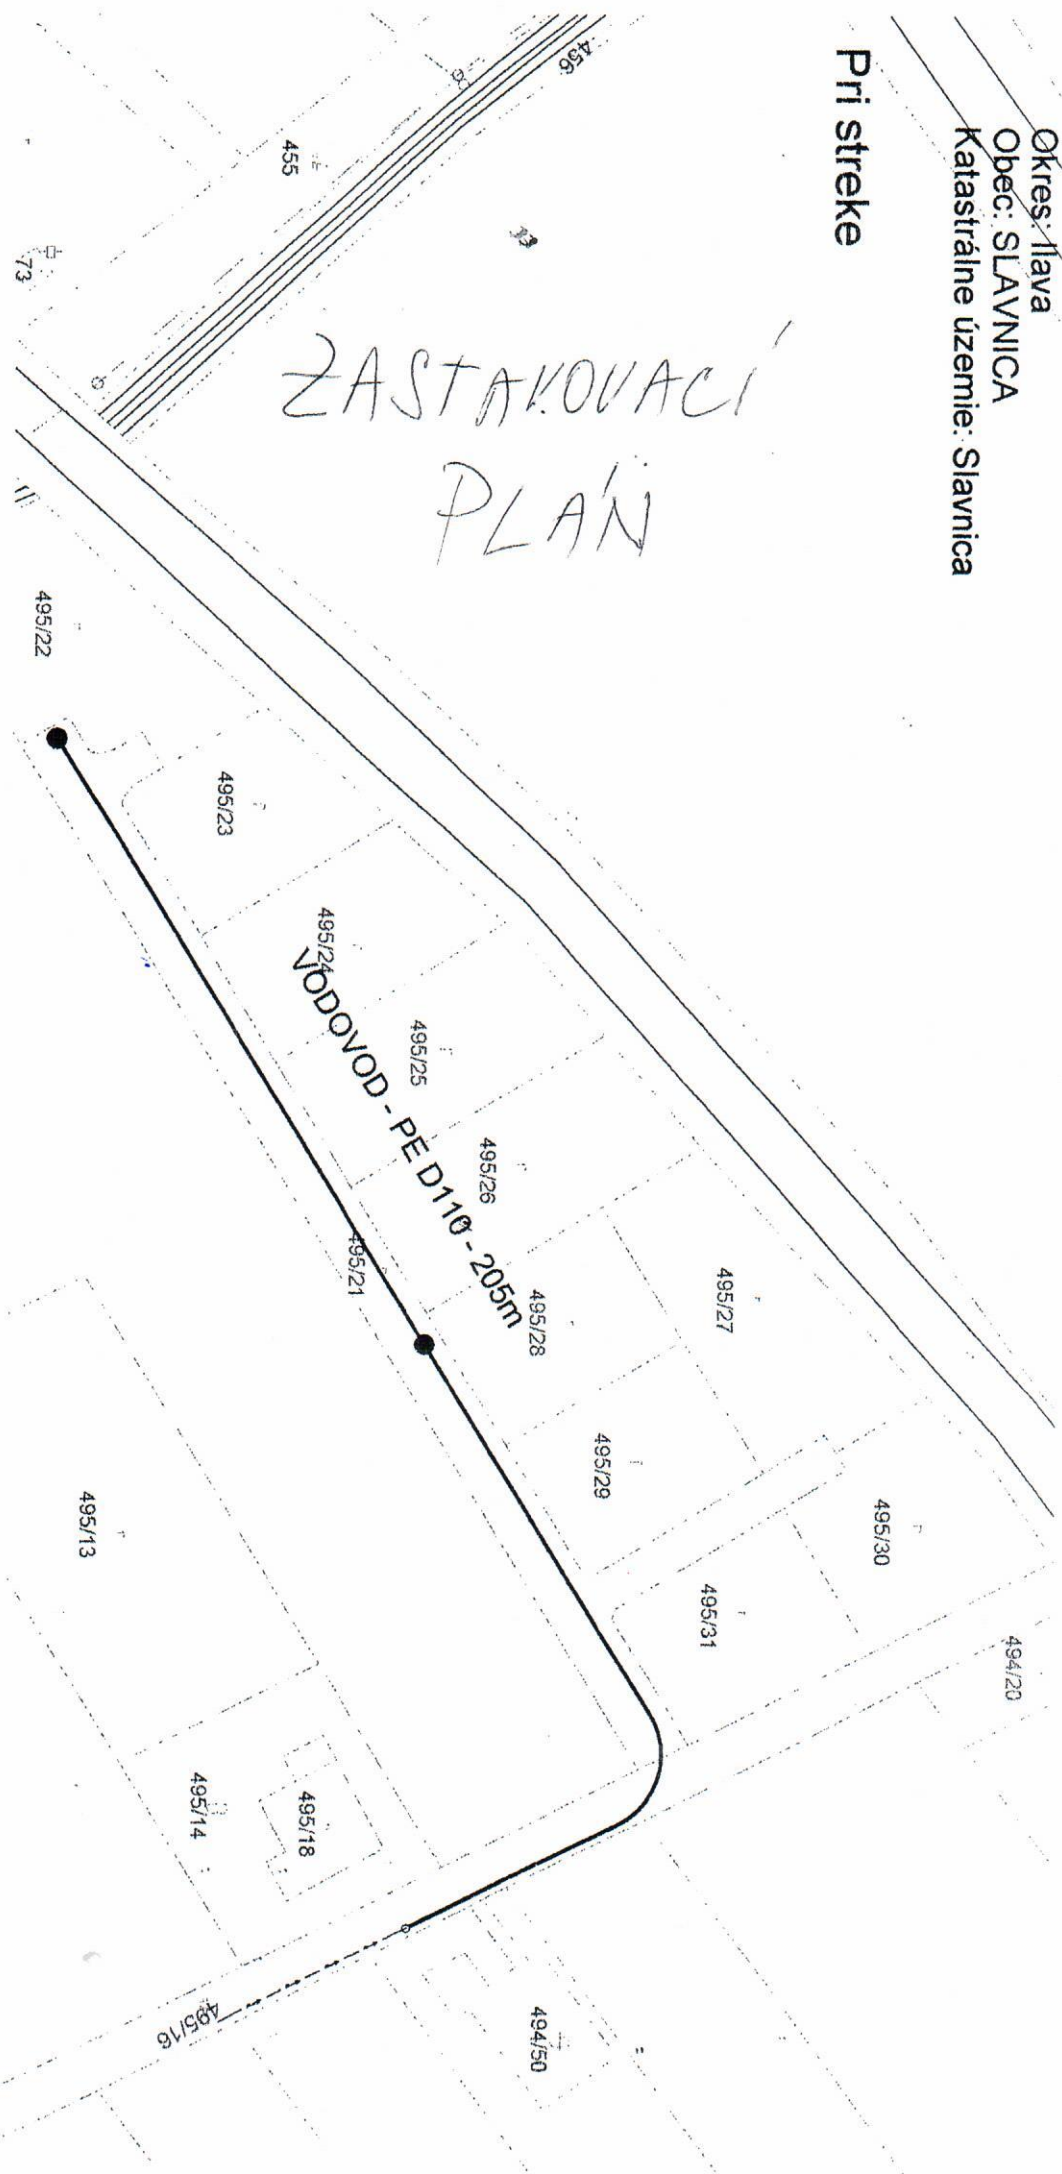

- MIESTO STAVBY SLÁVNICA - IBV Homovec
- PRÍSTUPOVÁ KOMUNIKÁCIA a ROZŠÍRENIE IS
- STAVBA SO - 03 Rozšírenie verejného VODOVODU
- STAVEBNÍK HKK s.r.o., Riečna 1852/45 C, 020 01 Púchov

PREHLADNA SITUACIA