

MVM, s.r.o., Veľká Okružná 18, 010 01 Žilina
Korešpondenčná adresa: Predmestská 68, 010 01 Žilina
IČO: 36409383

OKRESNÝ ÚRAD ČADCA	
Dátum: 16.12.2021	
0046563/2021	Číslo spisu:
6	Výsledok: Tdn

Okresný úrad Čadca
Životné prostredie
Palárikova 91
022 01 Čadca

Dňa: 13.12.2021

Vec: Oznámenie v zmysle zákona č. 543/2002 Z.z. o ochrane prírody a krajiny v znení neskorších predpisov

Na základe poverenia od spoločnosti Stredoslovenská distribučná, a.s. (Stredoslovenská energetika - Distribúcia, a.s.) - prevádzkovateľa distribučnej sústavy a držiteľa povolenia na podnikanie v energetike, Vám v zmysle § 47 ods. 7 zákona č. 543/2002 Z.z. o ochrane prírody a krajiny v znení neskorších predpisov, ako orgánu ochranu prírody v zmysle cit. zákona oznamujeme, že vykonáme výrub - odstránenie a okliesnenie stromov a iných porastov, ktoré ohrozujú bezpečnosť a spoľahlivosť prevádzky energetických zariadení.

Toto právo, resp. povinnosť vyplýva prevádzkovateľovi distribučnej sústavy zo zákona č. 251/2012 Z.z. o energetike a o zmene a doplnení niektorých zákonov v znení neskorších predpisov.

Výrub – odstránenie a okliesnenie stromov a iných porastov sa vykoná v ochrannom pásme/pod elektrickým vedením VN 114 od ES Čadca po UV 2 časť TS Kalinov po UV 20, na pozemkoch nachádzajúcich sa v katastrálnom území Zborov nad Bystricou a Krásno nad Kysucou - viď priložená situácia.

Plánovaný začiatok uskutočnenia výrubu je 1/2022. Predpokladaný koniec je 5/2022.

Zároveň Vás informujeme, že drevná hmota po odstránení a okliesnení stromov a iných porastov sa ponecháva vlastníkovi nehnuteľnosti. Následné využitie drovej hmoty alebo jej likvidácia je tak v pôsobnosti a zodpovednosti vlastníka príslušnej nehnuteľnosti.

S pozdravom,

MVM, s.r.o.
Veľká okružná 18
010 01 Žilina
IČO: 36409383, IČ DPH: SK220107947


Ing. Martin Marko
konateľ, MVM, s.r.o.

Prílohy:

- Situácia
- Poverenie


Oznámenie musí byť v zmysle legislatívy účinnéj ku dňu podpisu rámcovej dohody zaslané najmenej 15 pracovných dní pred uskutočnením výrubu.

VYDMB VN MH ODI ES CADA TO UV 2 CAST TS KALINOU PO UV 20

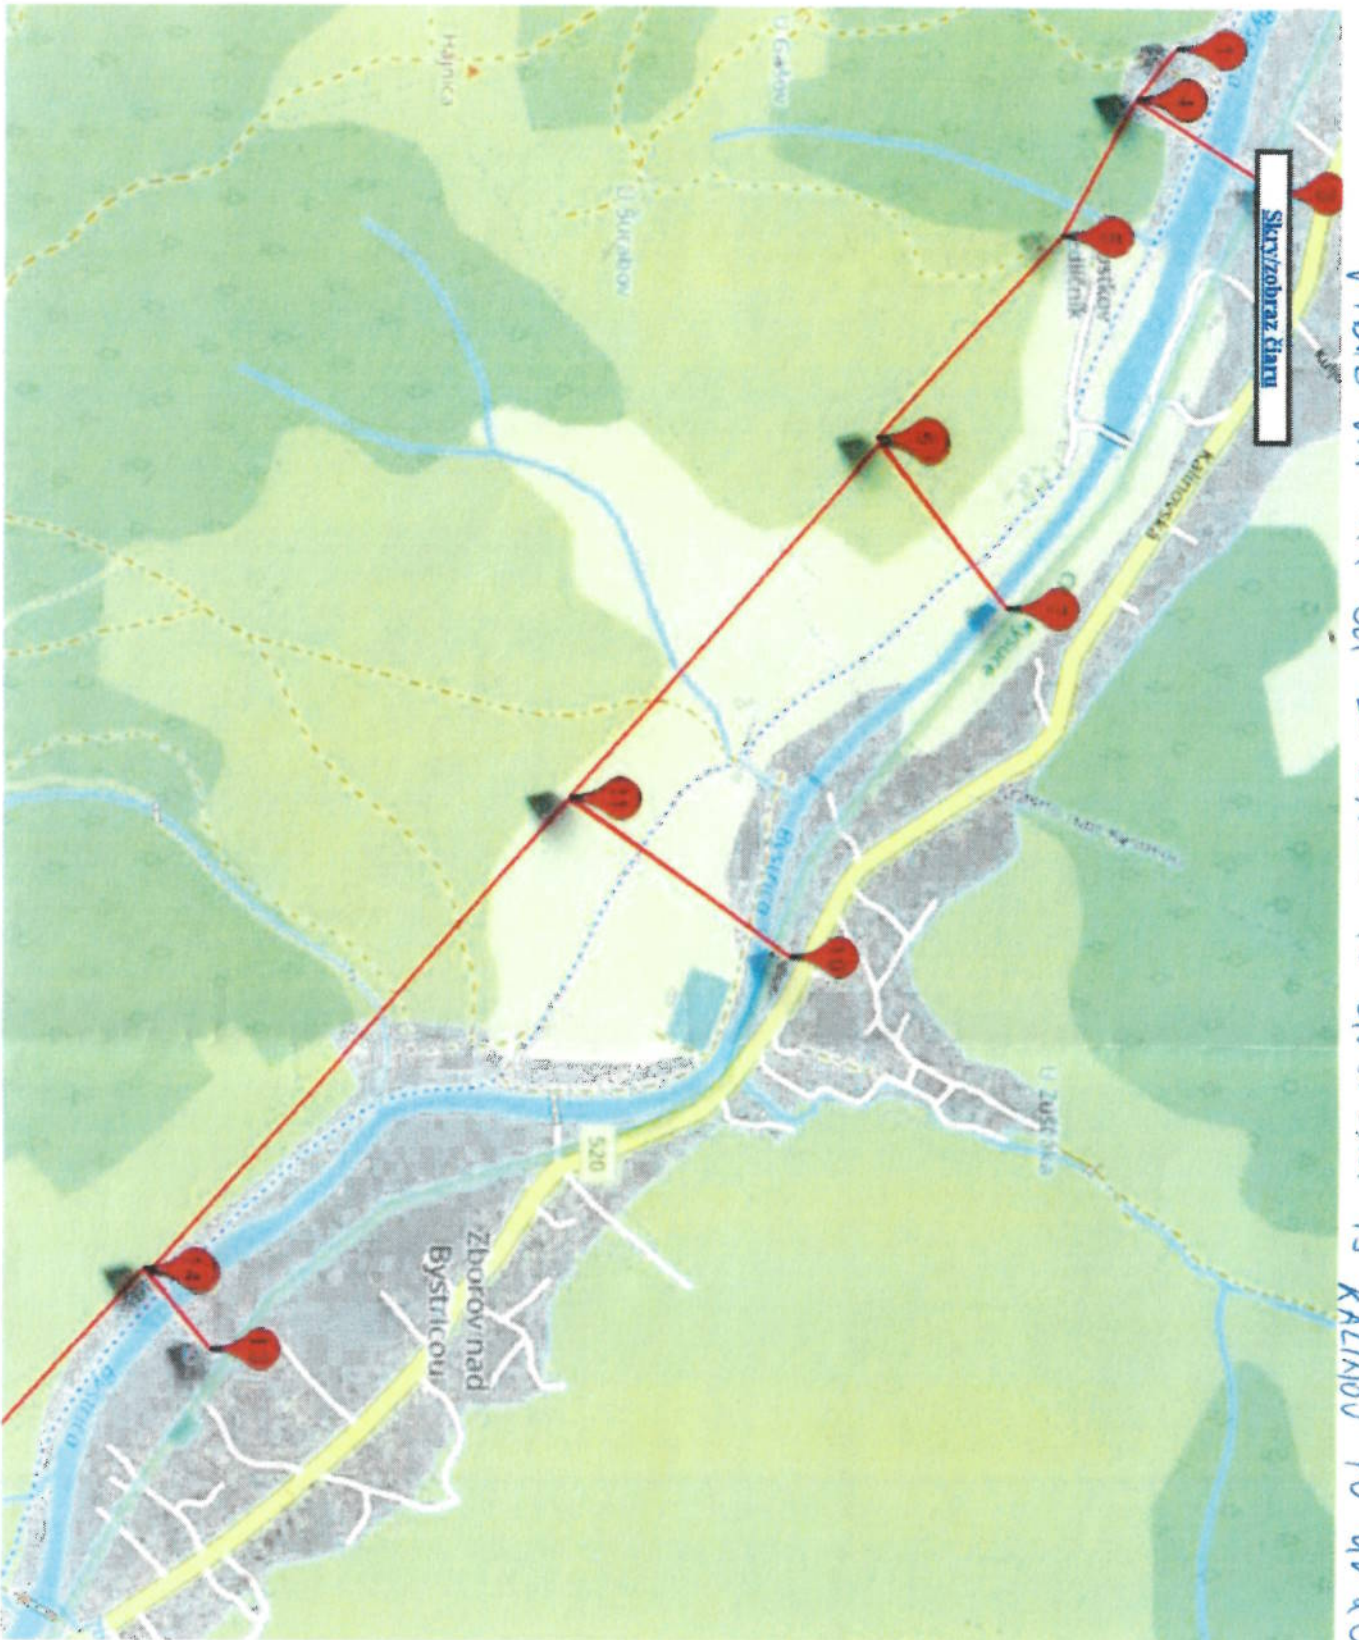


kú ZBOROV NAD BYSTRICOU
kú KRÁŠNO NAD KYŠKOU



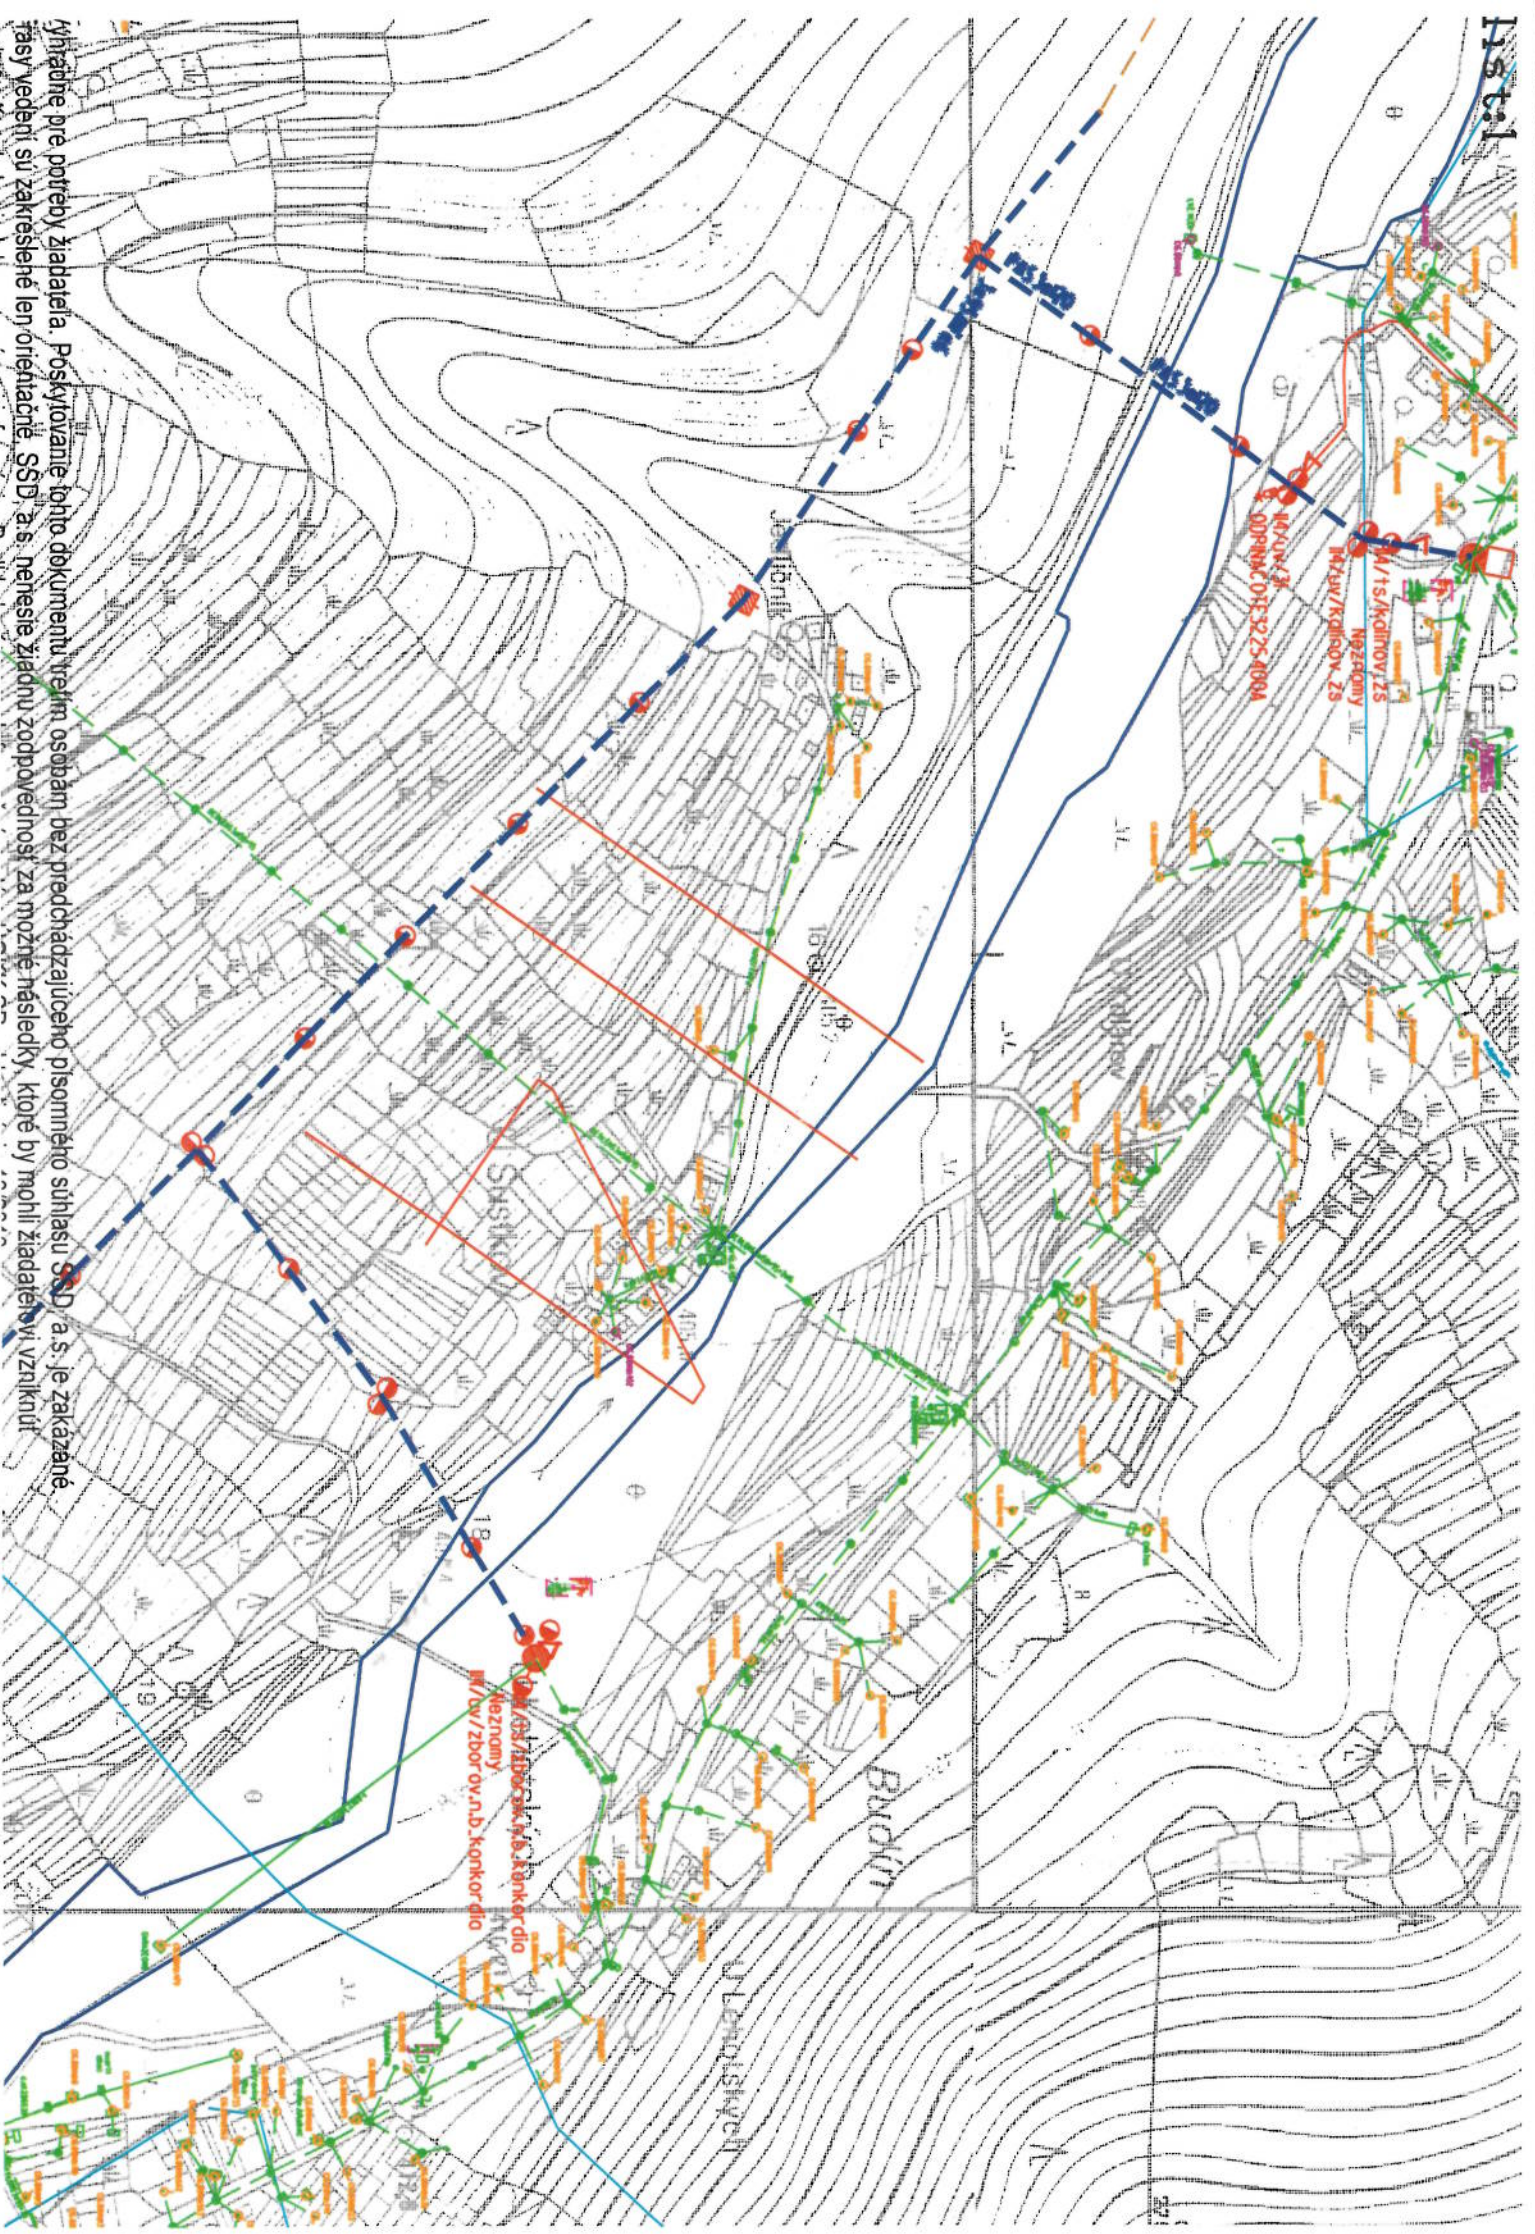

Vyhľadné pre potreby zariadenia. Poskytované tieto dokumenty tretím osobám bez predchádzajúceho písomného súhlasu S&D a.s. je zakázané. Tieto vedení su zakreslené len orientácie. S&D a.s. neberie žiadnu zodpovednosť za možné následky, ktoré by mohli žiadateľovi vzniknúť.

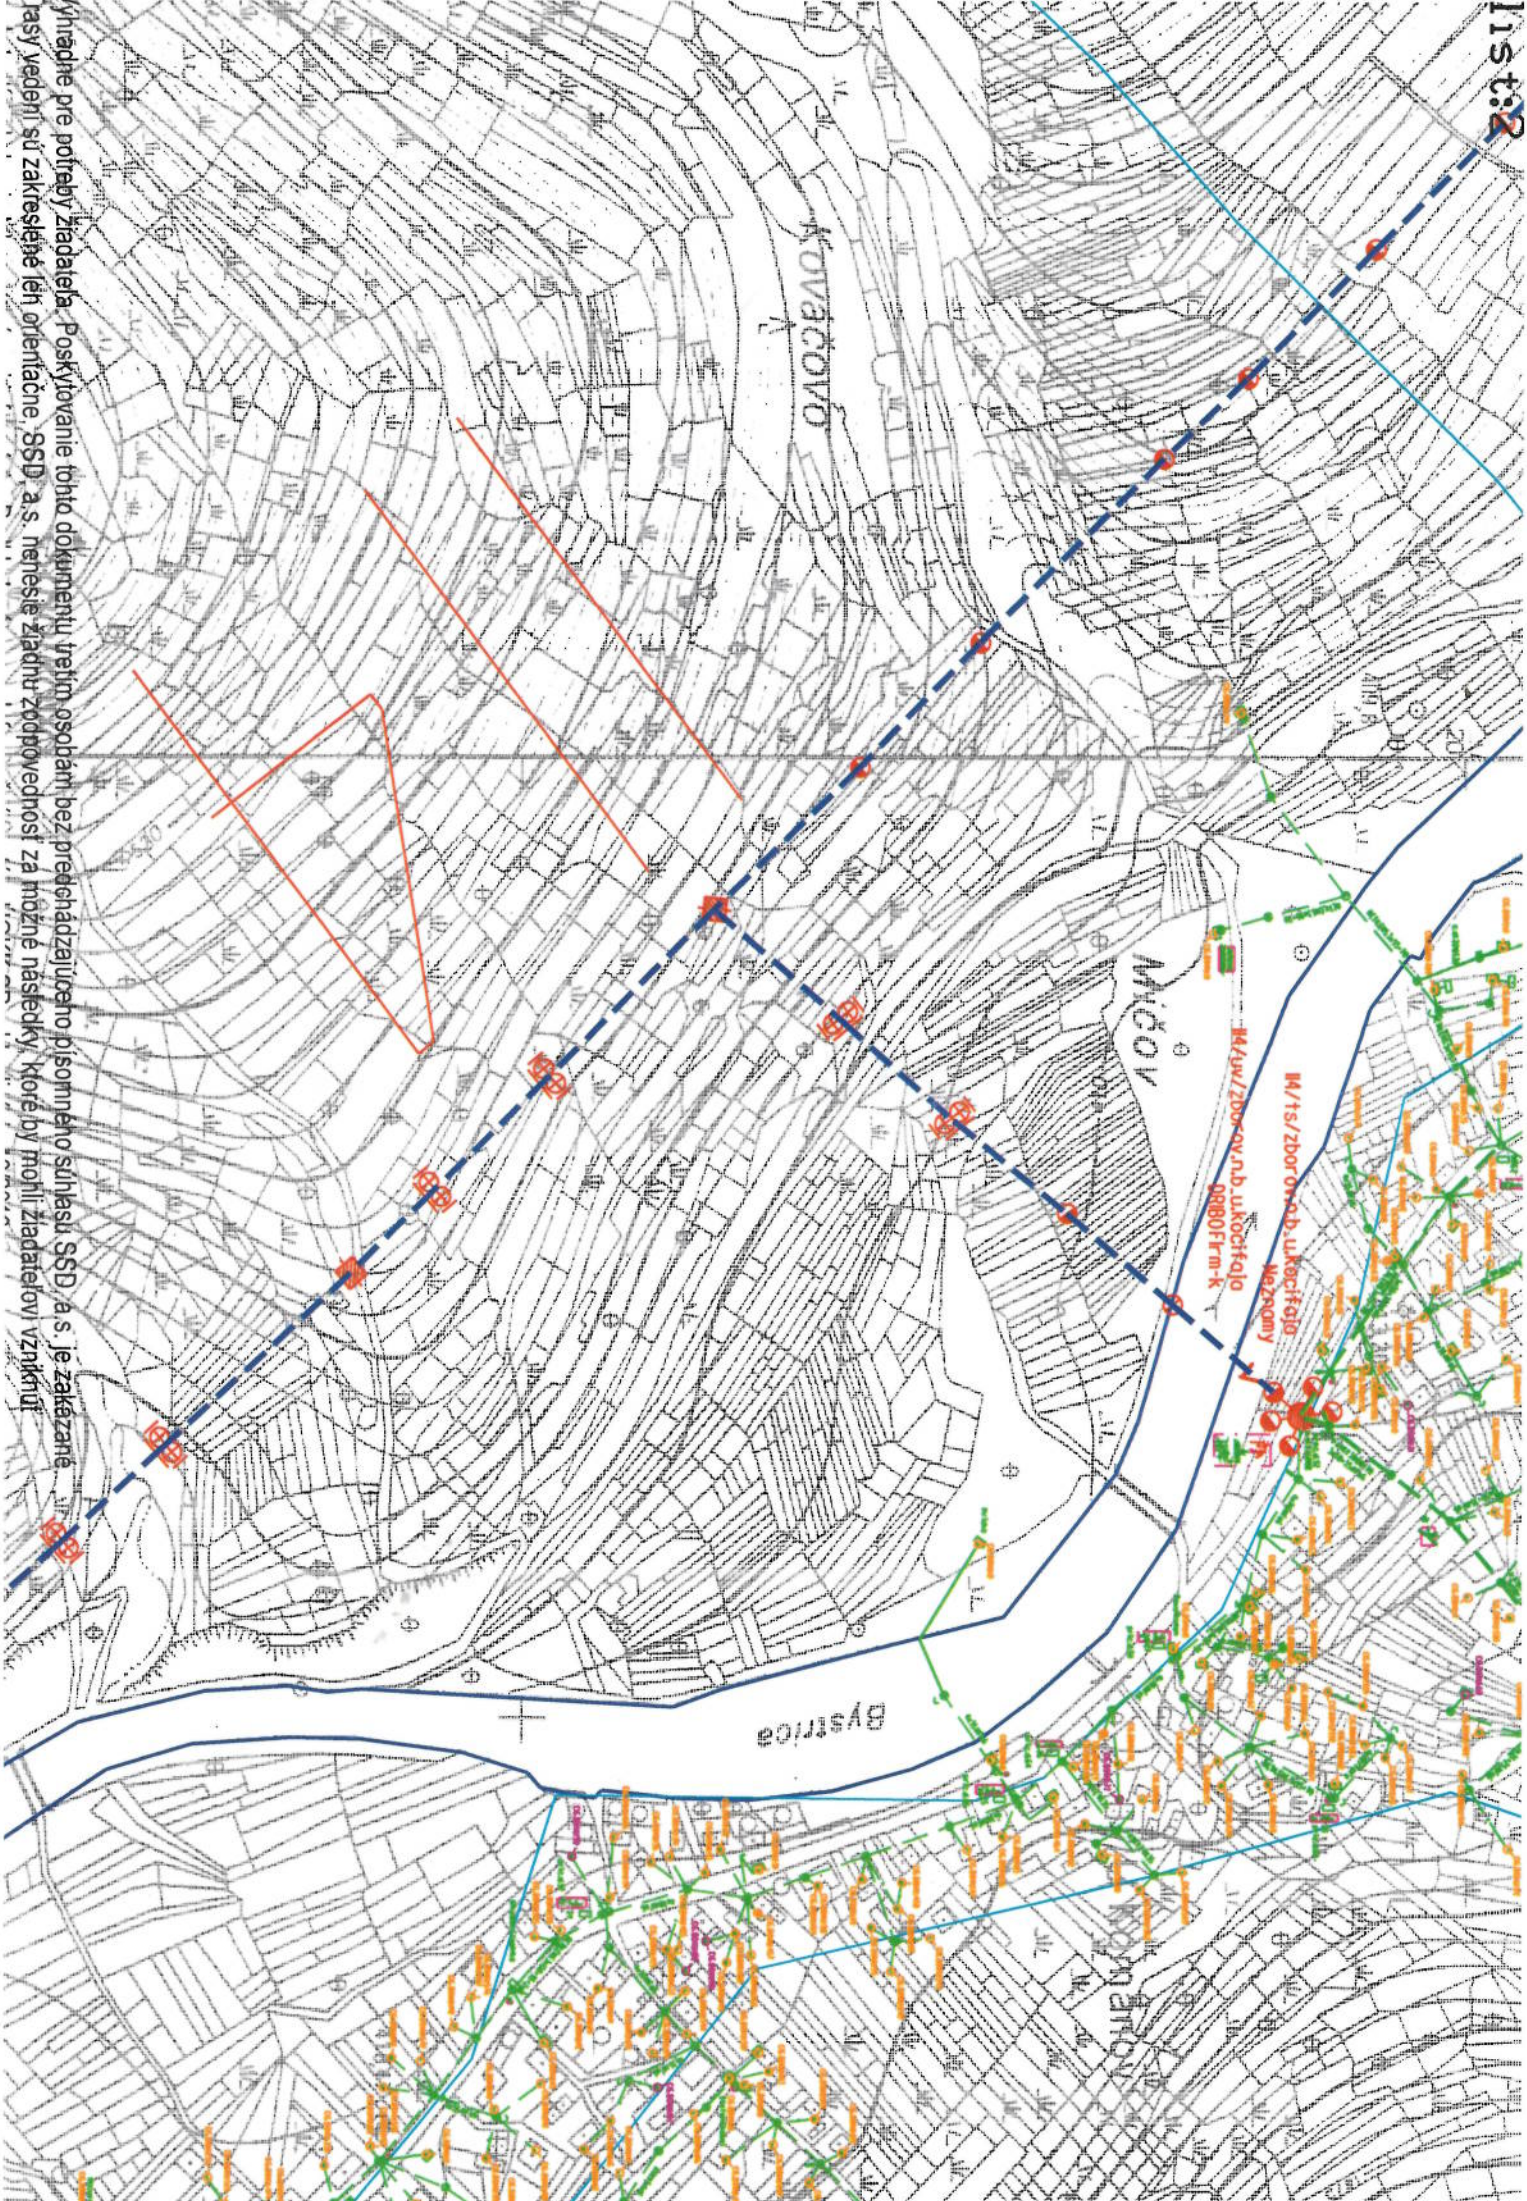

Výhradne pre potreby žiadateľa. Poskytovanie tohto dokumentu tretím osobám bez predchádzajúceho písomného súhlasu SSD a.s. je zakázané.
Plány vedené sú zakreslené ľahko orientácie. SSD a.s. nenesie zodpovednosť za možné následky, ktoré by mohli žiadateľovi vzniknúť.

