


# Určenie obvodu projektu pozemkových úprav


## §8 Rozhodnutie o nariadení pozemkových úprav

Okres: Kežmarok  
Katastrálne územie: Ľubica

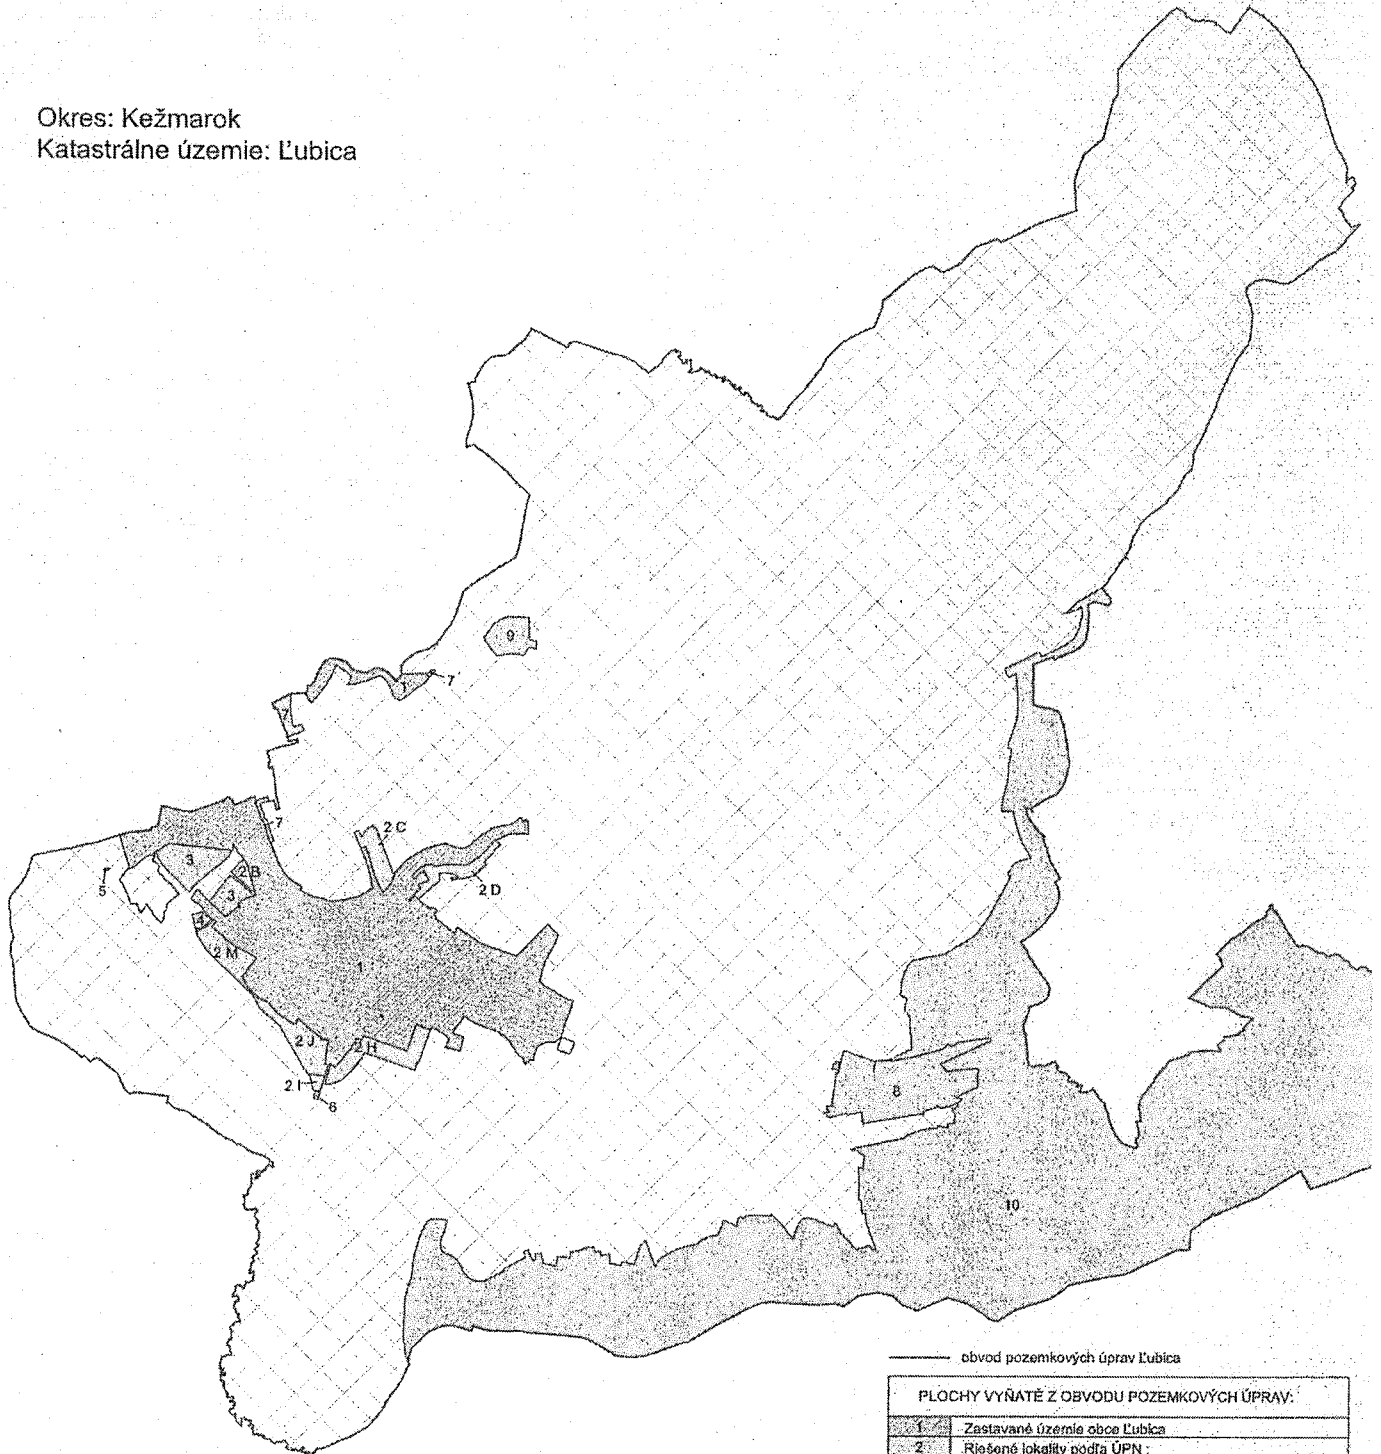

obvod pozemkových úprav Ľubica

PLOCHY VYRÁTÉ Z OBVODU POZEMKOVÝCH ÚPRAV:	
1	Zastavané územie obce Ľubica
2	Riešené lokality podľa ÚPN :
2 B	LOK. B - plocha pre zástavbu IBV
2 C	LOK. C - plocha pre zástavbu IBV
2 D	LOK. D - plocha pre zástavbu IBV
2 H	LOK. H - plocha pre zástavbu IBV a občianskej vybavenosti
2 I	LOK. I - plocha pre zástavbu občianskej vybavenosti
2 J	LOK. J - plocha pre zástavbu IBV
2 M	LOK. M - plocha pre zástavbu IBV
3	Navrhovaná plocha pre IBV
4	Penzión dôchodcov
5	Regulačná slanica SPP
6	Čerpadacia stanica
7	Súkromné pozemky
8	Súkromné pozemky a pozemky VLM, š.p.
9	Skládka TKO
10	Bývalý vojenský výcvikový priestor

 Plocha v obvode projektu pozemkových úprav