




POZDĹŽNY REZ A-A
ϕ 1:50

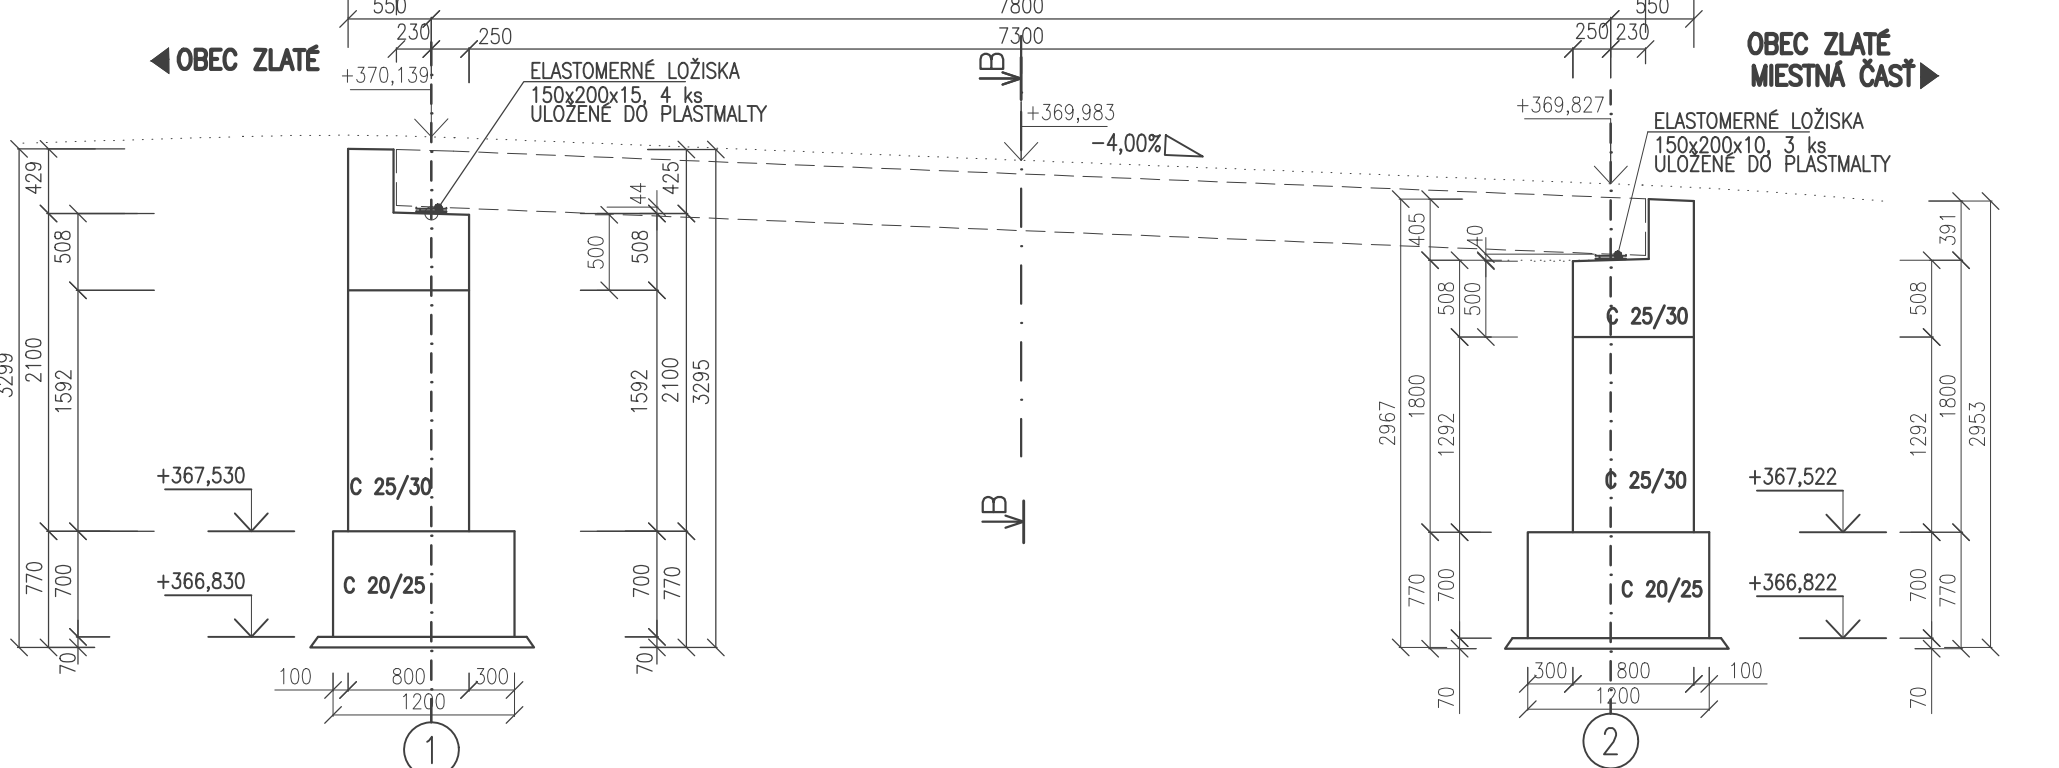

POHĹAD NA OPORU č.1 (v osi uloženia)
ϕ 1:50

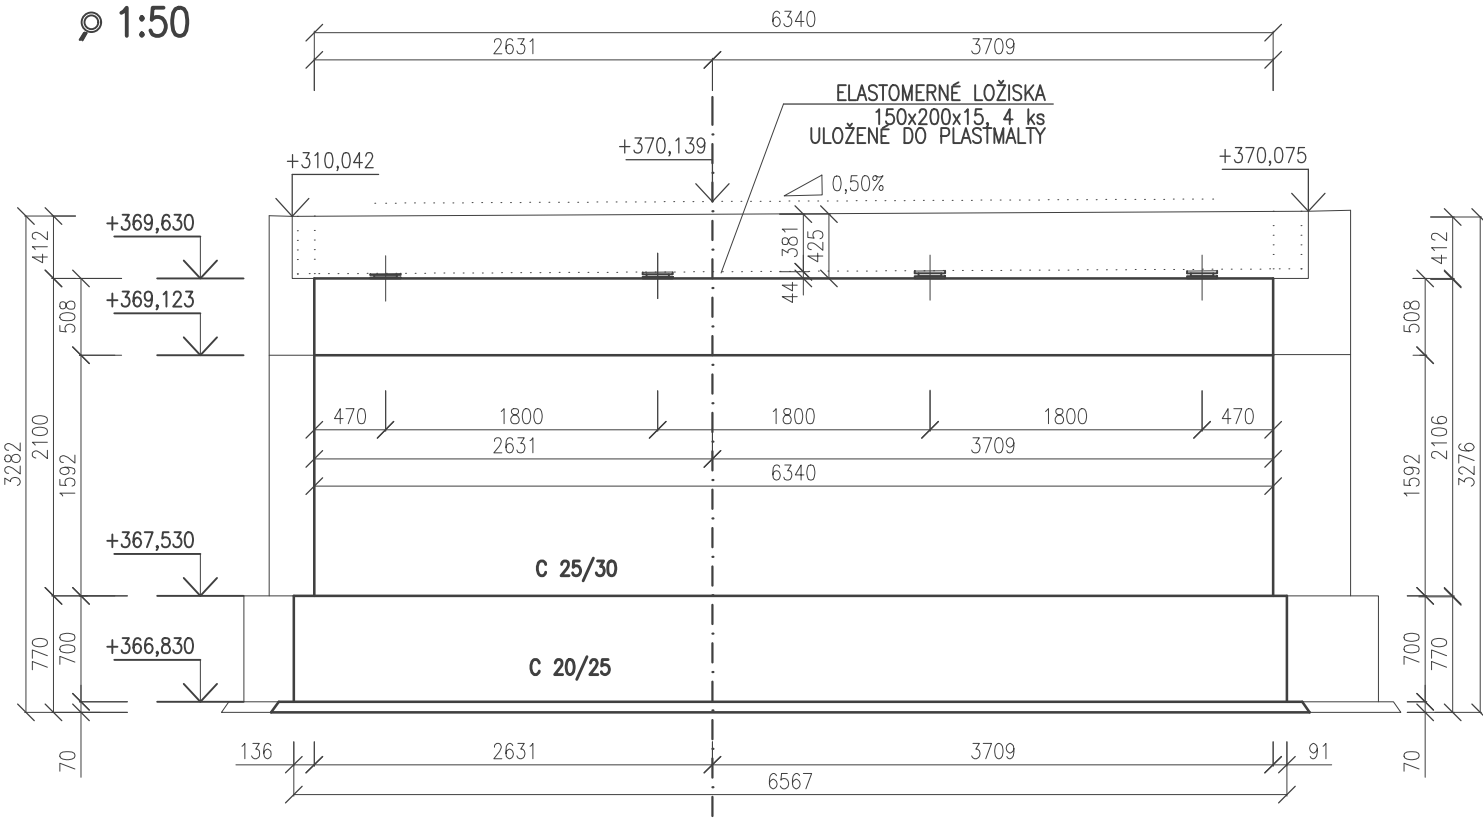

POHĹAD NA OPORU č.2
ϕ 1:50

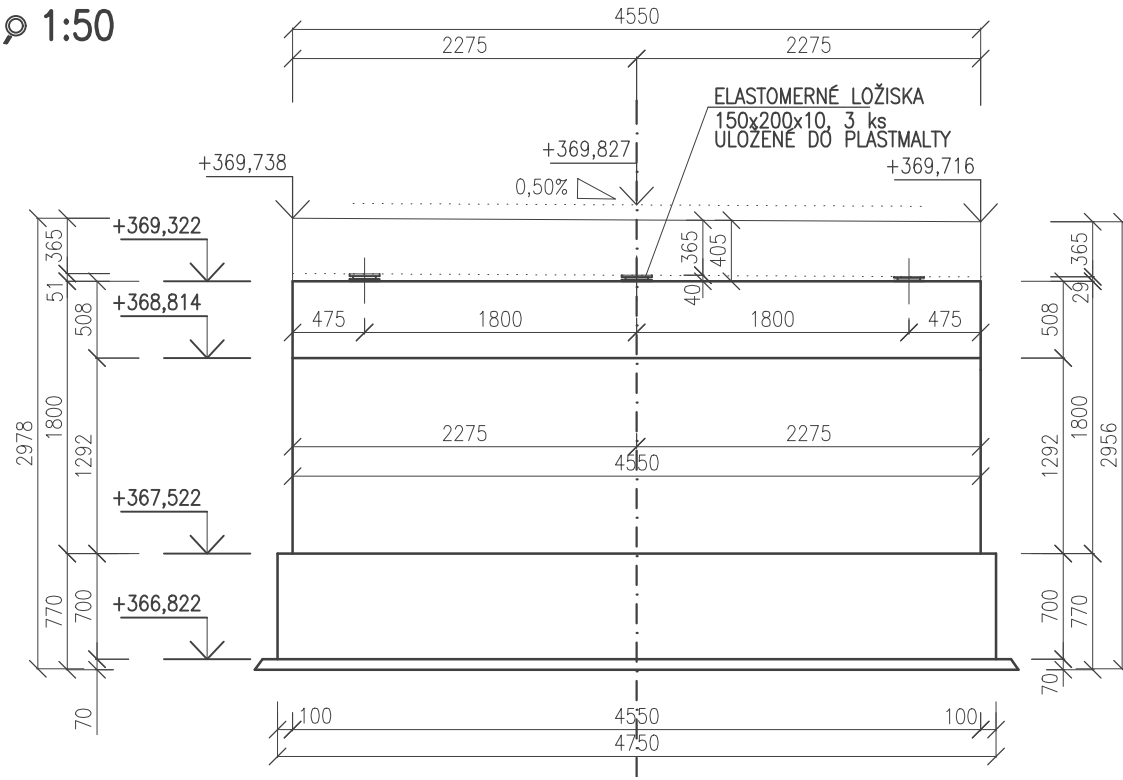

NAVRHOVANÉ MATERIÁLY


BETÓN:	C8/10 –X0 (SK)
PODKLADNÝ BETÓN	C20/25 –XC2 (SK)–CI 0,4–Dmax 22
ZÁKLAD OPORY	C25/30 –XC3, XF2 (SK)–CI 0,4–Dmax 22
ÚLOŽNÉ PRAHY OPORY	C30/37 –XC3, XD1, XF2 (SK)–CI 0,4–Dmax 16
NOSNÁ KONŠTRUKCIA	C35/45 –XC3, XD1, XF2, (SK)–CI 0,4–Dmax 16
RÍMSA	
VÝSTUŽ (STN EN 10080):	B500B

OZNAČENIE BETÓNOV JE V ZMYSLE STN EN 206-1

POZNÁMKY :

- POLOŽKA č.7 SA OSADÍ DO DRIEKU A ZÁKLADU OPORY
- ČASŤ MÚRA A ÚLOŽNÉHO PRAHU, KTORÉ BUDÚ V STYKU SO ZEMINOU SA NATRÚ IZOLÁCIOU PROTI ZEMNEJ VĽHKOSTI : 1x PENETRAČNÝ NÁTER 2x ASFALTOVÝ NÁTER ZA STUDENA
- VÝTYČOVACIE SÚRADNICE A VÝŠKY BODOV SÚ UMIESTNENÉ NA PODKLADNOM BETÓNE
- PRED ZAHÁJENÍM PRÁC NA SPODNEJ STAVBE JE POTREBNÉ VYTYČIŤ VŠETKY INŽ. SIETE

SO 01

PROJEKTANT:		ZODPOVEDNÝ PROJEKTANT :		 TIMOTI design s.r.o. Björnsonova 2 080 01 Prešov mobil: 0905 817 412, e-mail: timotidesign@gmail.com
ING. A. PULŠČÁK <i>Pul</i>		ING. A. PULŠČÁK <i>Pul</i>		
OBSTARAVATEĽ : Obec Zlaté, Obecný úrad Zlaté, Zlaté 17, 086 01 Rokytov				
KRAJ : PREŠOVSKÝ		OKRES STAVBY : BARDEJOV		
STAVBA :				
PREMOSTENIE ZLATIANSKÉHO POTOKA				
OBJEKT: SO 01 MOSTNÝ OBJEKT V OBCI ZLATÉ				
PRÍLOHA :				
VÝKRES TVARU SPODNEJ STAVBY				

stupeň :	DSP,DRS	formát :	4xA4
dátum :	10/2021	číslo zák. :	293/10–2021
mierka :	1:50,1:25	arch. číslo :	285/2021
číslo prílohy :	05.1	číslo súpravy :	