


SO
±0,00
324




818

Potrubie PVC DN 110
24 m

SO03

Potrubie PVC DN 110
2 m perforované

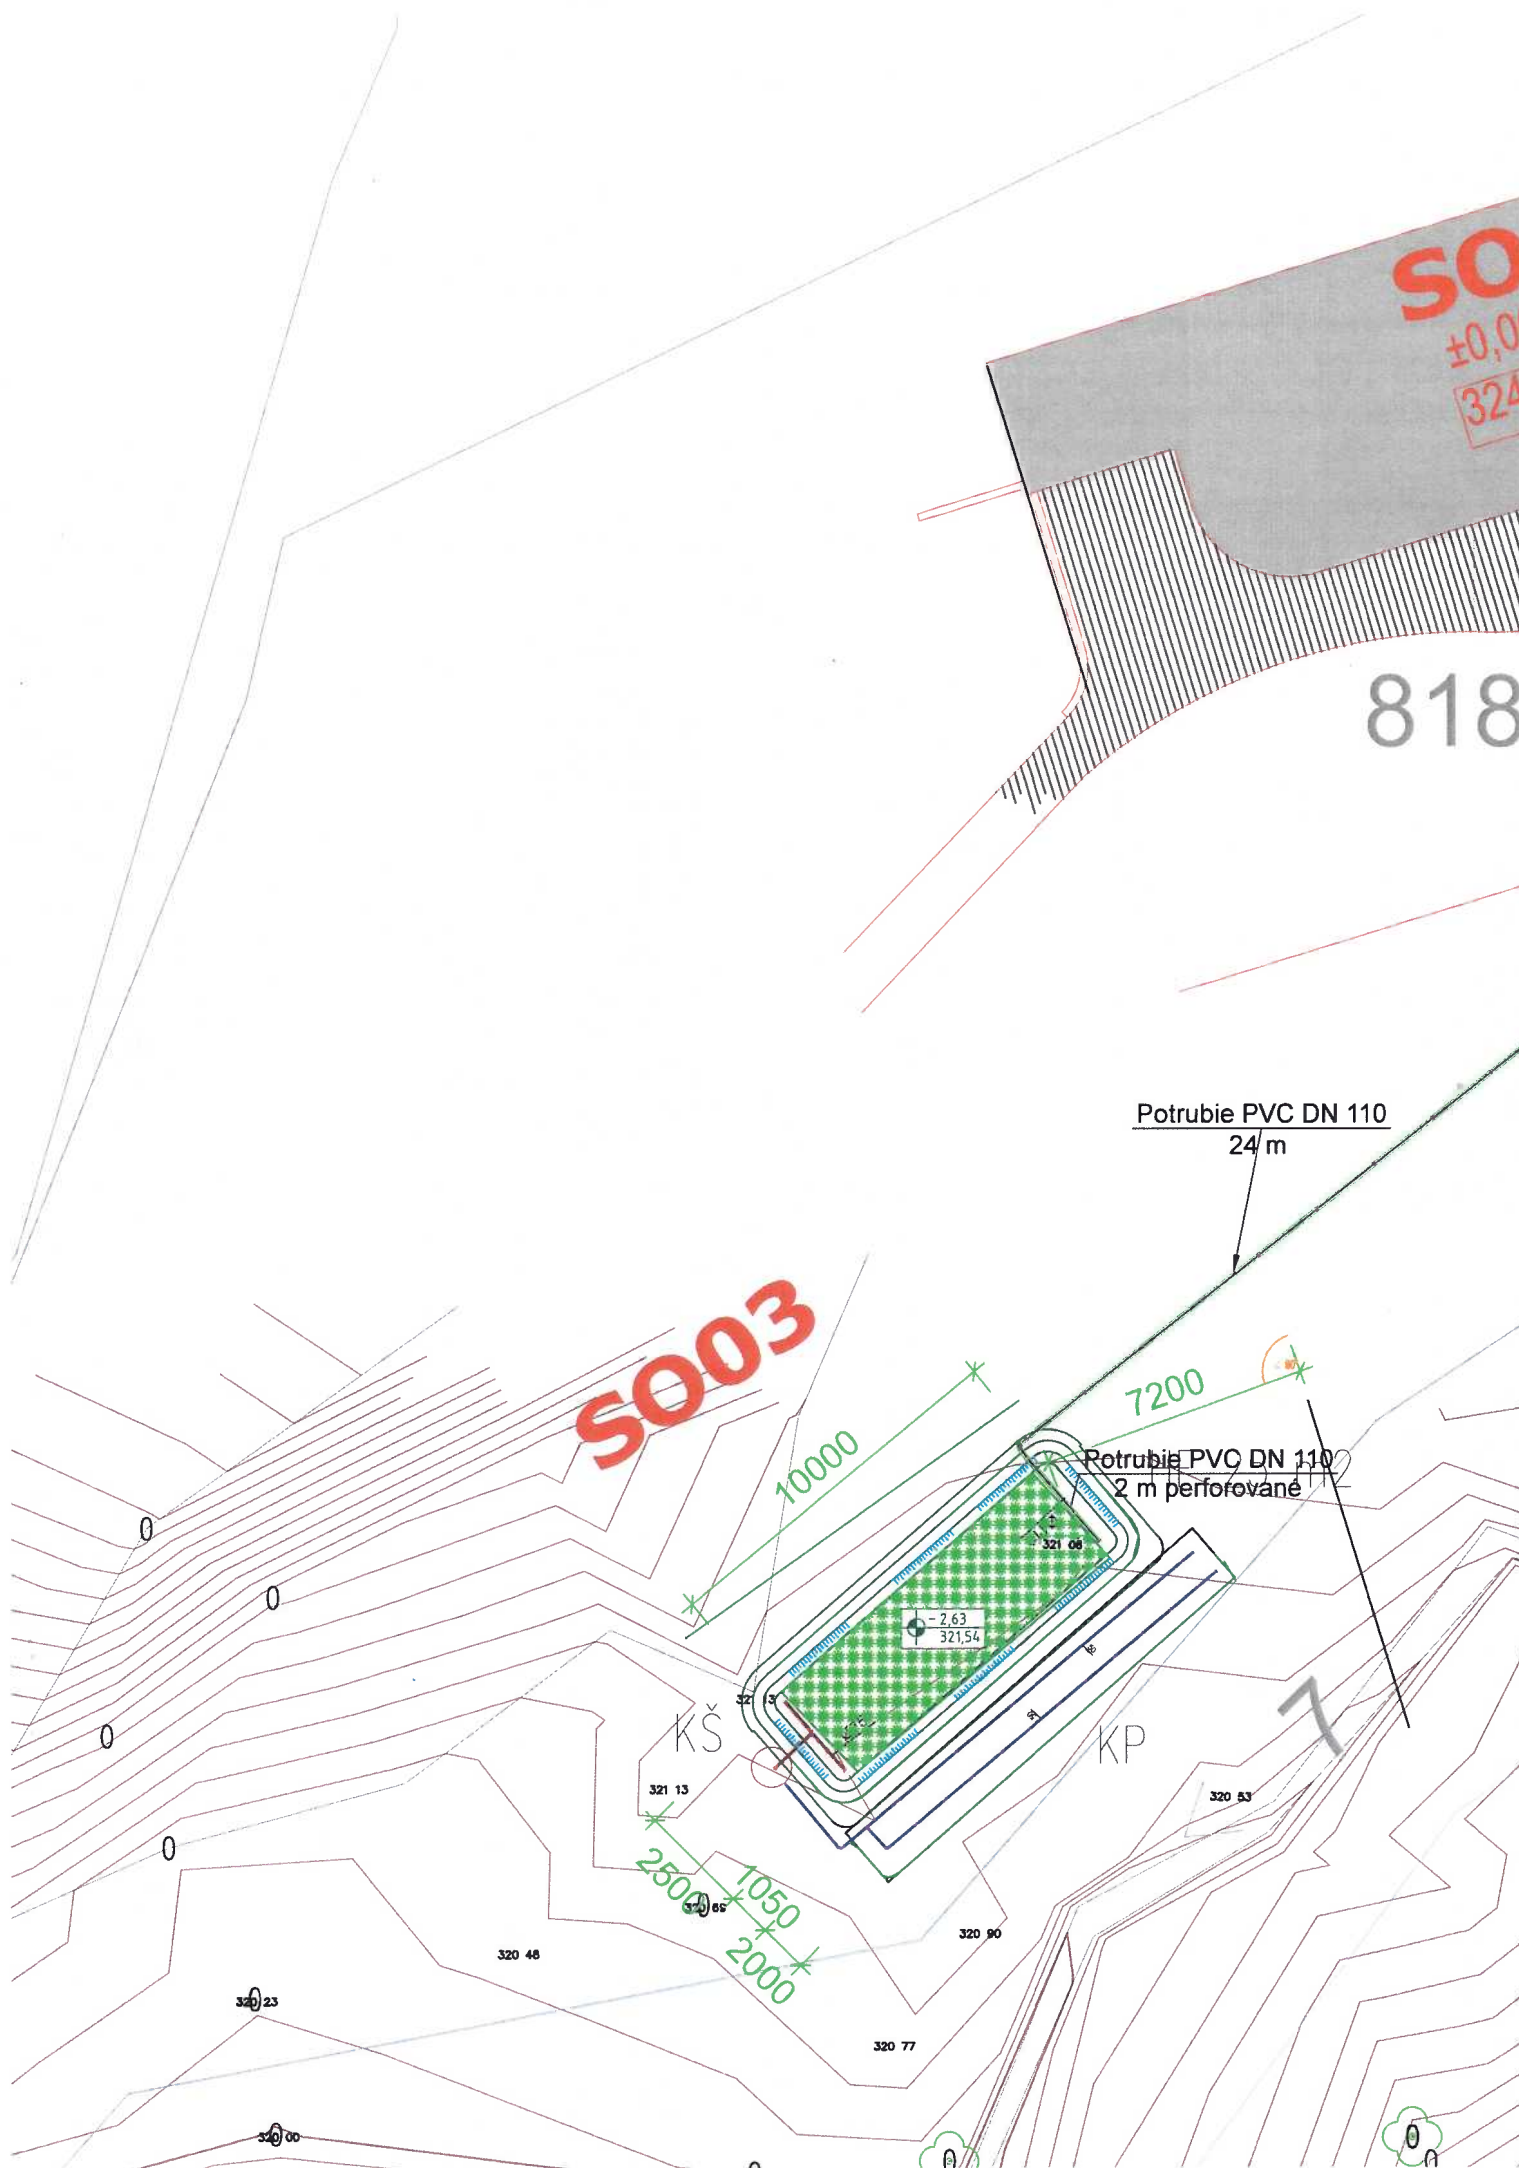

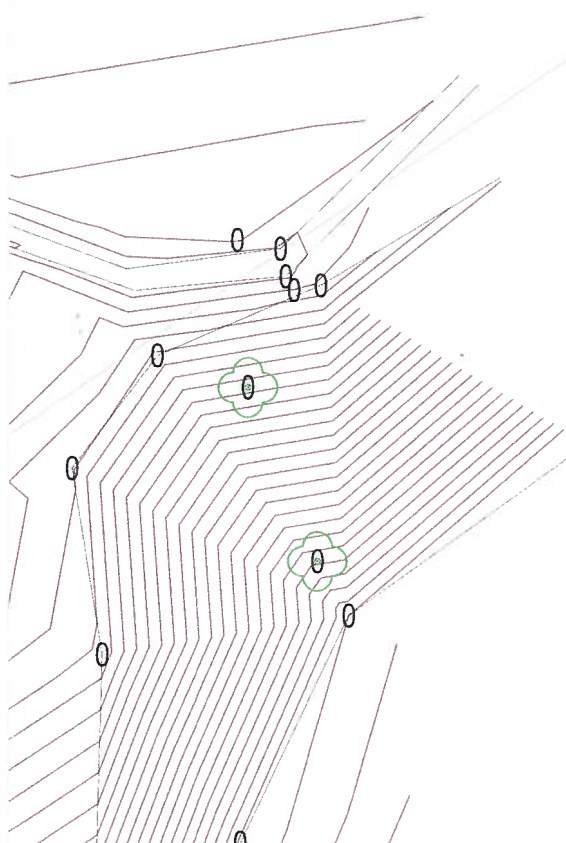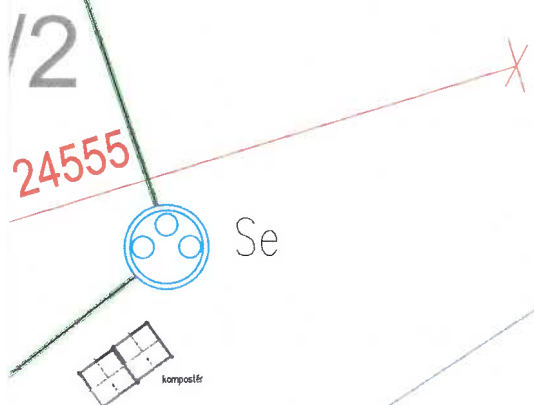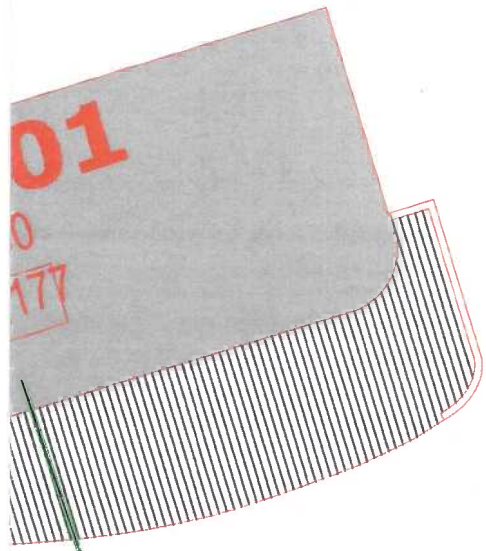

- Se septik
- KP kalové pole
- HE horizontálny zemný filter
- KS Kontrolná šachta
- Ø110 prívod do filtru PVC DN 110
- Ø75 odvod z filtru PVC DN 75
- Ø50 drenážne potrubie PVC perf. DN 50



±0,00= 324,177 kótované v mm

Zodpovedný projektant:	Ing. Rastislav Kohút, autorizovaný inžinier, č. 5299/14, 5299/12	
Vypracoval:	Ing. Ján Žember	Dátum 06/2019
Investor:	Monošič Mcrek MUDr., Korčenského 4540/11, Pov. Bystrica, 017 01.	
Miesto stavby:	828/2 k.ú. Visolajce (863619), obec Visolajce	
Stavba	Čistiareň odpadovej vody	
Obsah výkresu	Mierka:	č.v.
Situácia	1: 250	2