

- 
- Podľa rozdeľovníka
- 
- 

Váš list číslo/zo dňa	Naše číslo	Vybavuje/linka	Trnava
	OU-TT-OSZP3-2 020/027970-002	Mgr. Miroslava Smutná	16. 07. 2020

Vec

Zmena stavby "Kanalizácia na ulici Zavarská, Koniarekova a Jačmenná, Trnava" pred jej dokončením - oznámenie o začatí vodoprávneho konania - verejná vyhláška

Stavebník: Trnavská vodárenská spoločnosť, a.s., Priemyselná 10, 921 79 Piešťany podal dňa 07.07.2020 na Okresný úrad Trnava, odbor starostlivosti o životné prostredie, oddelenie ochrany prírody a vybraných zložiek životného prostredia – štátnu vodnú správu (ďalej len „OÚ TT – ŠVS“) žiadosť o vydanie povolenia v zmysle podľa ustanovenia § 26 ods. 1 zákona č. 364/2004 Z. z. o vodách a o zmene zákona Slovenskej národnej rady č. 372/1990 Zb. o priestupkoch v znení neskorších predpisov (vodný zákon) vodného zákona v súčinnosti s § 68 zákona č. 50/1976 Zb. o územnom plánovaní a stavebnom poriadku (stavebný zákon) v znení neskorších predpisov na zmenu vodnej stavby:

„Kanalizácia na ul. Zavarská, Koniarekova a Jačmenná, Trnava“

pred jej dokončením.

Povolenie na uskutočnenie uvedenej vodnej stavby vydal Obvodný úrad životného prostredia Trnava rozhodnutím č. G2008/00182/ŠVS/Mi zo dňa 03.06.2008 (právoplatné dňa 09.07.2008), ktorého platnosť bola predĺžená rozhodnutím Obvodného úradu životného prostredia Trnava pod č. G2010/01573/ŠVS/St zo dňa 09.06.2010 (právoplatné dňa 16.07.2010), č. G2012/01309/ŠVS/Mi zo dňa 08.06.2012 (právoplatné dňa 18.07.2012) a rozhodnutím OÚ TT - ŠVS č. OU-TT-OSZP3-2014/07504/ŠVS/St zo dňa 30.04.2014 (právoplatné dňa 10.06.2014), č. OU-TT-OSZP3-2016/013647/ŠVS/St zo dňa 19.05.2016 (právoplatné dňa 22.06.2016) a č. OU-TT-OSZP3-2018/015220/ŠVS/St zo dňa 28.05.2018 (právoplatné dňa 29.06.2018).

Miesto stavby: katastrálne územie: Trnava

parc. reg. C KN č. 9066/1, 5774/21, 5774/121, 5774/144, 5772/97, 5772/10, 5680/205, 5680/8

parc. reg. E KN č. 1280, 1275/201, 1271/1, 1271/2, 1234/2, 1234/202

Popis zmeny stavby:

Po hydraulickom posúdení navrhnutého kanalizačného systému a zohľadnení priestorových podmienok v mieste stavby po jej začatí je navrhnutá zmena profilu stoky „III-15“ ulica Koniarekova z DN 400 na DN 500, jej posun na druhú stranu cesty č. III/1279, zrušenie ČS a výtlačného potrubia „V“, vybudovanie stoky „IV“ ulica Jačmenná z potrubia DN 300 v dĺžke 160 m a stoky „V“ ulica Zavarská z potrubia DN 300 v dĺžke 190 m. Súčasťou stavby sú kanalizačné prípojky z potrubia DN 200 v počte 7 ks a 17 prípojok od uličných vpustov.

Dňom podania žiadosti stavebníka bolo začaté vodoprávne konanie.

OÚ TT – ŠVS ako príslušný orgán štátnej správy v zmysle ustanovenia § 5 ods. 1 zákona č. 525/2003 Z. z. o štátnej správe starostlivosti o životné prostredie a o zmene a doplnení niektorých zákonov v znení neskorších predpisov, ako príslušný orgán štátnej vodnej správy podľa § 61 písm. a) vodného zákona a ako špeciálny stavebný úrad podľa ustanovenia § 120 zákona č. 50/1976 Zb. o územnom plánovaní a stavebnom poriadku (stavebný zákon) v znení neskorších predpisov (ďalej len „stavebný zákon“), podľa ustanovenia § 61 ods. 4 a § 68 stavebného zákona v súlade s ustanovením § 73 vodného zákona oznamuje začatie vodoprávneho konania verejnou vyhláškou účastníkom konania a dotknutým orgánom. Nakoľko sú stavebnému úradu dobre známe pomery staveniska a žiadosť poskytuje dostatočný podklad pre posúdenie navrhovanej stavby, upúšťa sa v zmysle § 61 ods. 2 stavebného zákona od ústneho konania spojeného s miestnym šetrením.

Účastníci konania môžu do podkladov rozhodnutia nahliadnuť na tunajšom úrade a svoje námietky a pripomienky uplatniť do 7 pracovných dní odo dňa doručenia tohto oznámenia, na neskoršie podané námietky neprihliadne v zmysle § 61 ods. 3 stavebného zákona. V rovnakej lehote oznámia svoje stanoviská dotknuté orgány, inak podľa ustanovenia § 61 ods. 6 stavebného zákona sa má za to, že so stavbou z hľadiska nimi sledovaných záujmov súhlasia. Na pripomienky alebo námietky, ktoré mohli byť uplatnené v územnom konaní, sa neprihliada. V prípade zastupovanie niektorého účastníka konania zástupca predloží splnomocnenie od účastníka konania.

Do podkladov rozhodnutia možno nahliadnuť na tunajšom oddelení OÚ TT - ŠVS, Kollárova 8, č. dverí 220 v stránkové dni:

pondelok, utorok, štvrtok 8.00 -12.00, 13.00-15.00

streda 8.00 -12.00, 13.00-17.00

piatok 7.00 -12.00

Oznámenie má povahu verejnej vyhlášky podľa ustanovenia § 61 ods. 4 stavebného zákona. Oznámenie musí byť vyvesené po dobu 15 dní na úradnej tabuli a internetovej stránke Mesta Trnava a OÚ TT – ŠVS (<http://www.minv.sk/?verejne-vyhlasiky-6>, <https://cuet.slovensko.sk/>). Za deň doručenia sa pokladá posledný deň vyvesenia tohto oznámenia. Po uplynutí doby určenej na vyvesenie bude verejná vyhláška vrátená na OÚ TT – ŠVS s vyznačeným dátumom vyvesenia a zvesenia.

Príloha

prehľadná situácia


.....  
vyvesené dňa zvesené dňa

(pečiatka, podpis) (pečiatka, podpis)

Ing. Rudolf Kormúth  
vedúci odboru

Informatívna poznámka - tento dokument bol vytvorený elektronicky

Trnavská vodárenská spoločnosť, a.s., Priemyselná 0/10, 921 79 Piešťany 1  
Mesto Trnava, Ulica Hlavná 1, 917 71 Trnava  
ŽOS Trnava, a.s., Koniarekova, 917 21 Trnava  
Trnavský samosprávny kraj, Starohájska 10, 917 01 Trnava 1  
PN Invest, a.s., Koniarekova 19, 917 21 Trnava  
Slovenský pozemkový fond, Búdková 36, 817 15 Bratislava-Staré Mesto  
Železnice Slovenskej republiky, Bratislava,  
Stredná odborná škola poľnohospodárstva a služieb na vidieku Trnava, Zavarská 9, 917 01 Trnava 1  
Školské hospodárstvo Trnava, Zavarská 5841, 917 01 Trnava 1  
Jaroslava Vašková, Perecká ul. 2969/19, 934 05 Levice 5  
MONSTAV PROJEKT, s.r.o., SNP 26, 934 01 Levice 1  
AQUA-Kubiš s. r. o., Hviezdoslavova 31/462, 915 01 Nové Mesto nad Váhom  
Národná agentúra pre sieťové a elektronické služby, Kollárova 8, 917 02 Trnava 2  
Západoslovenská distribučná, a.s., Čulenova 6, 816 47 Bratislava 1  
SPP - distribúcia, a. s., Mlynské nivy 44/b, 825 11 Bratislava 26  
Orange Slovensko, a.s., Metodova 8, 821 08 Bratislava-Ružinov  
Slovak Telekom, a.s., Bajkalská, 817 62 Bratislava-Staré Mesto  
SWAN, a.s., Landererova 12, 811 09 Bratislava-Staré Mesto  
OTNS, a. s., Vajnorská 137, 831 04 Bratislava-Nové Mesto  
Siemens Mobility, s. r. o., Lamačská cesta 3/A, 841 04 Bratislava 4  
STEFE Trnava, s. r. o., Františkánska 16, 917 32 Trnava  
Trnavská teplárenská, a. s., Coburgova 84, 917 42 Trnava  
O2 Slovakia, s r.o., Einsteinova 24, 851 01 Bratislava 5  
TT-IT,s.r.o., Trhová 2, 917 01 Trnava 1  
UPC BROADBAND SLOVAKIA , s.r.o., Ševčenkova 36, 851 01 Bratislava-Petržalka  
Ministerstvo obrany SR, Úrad správy majetku štátu, Kutuzovova 8, 832 47 Bratislava 3  
Správa a údržba ciest Trnavského samosprávneho kraja, Bulharská 39, 918 53 Trnava 1  
Okresné riaditeľstvo Hasičského a záchranného zboru v Trnave, Rybníková, 917 00 Trnava  
Okresný úrad Trnava, odbor cestnej dopravy a pozemných komunikácií, Kollárova 8, 917 02 Trnava 2  
Okresné riaditeľstvo Policajného zboru v Trnave, Starohájska 3, 917 01 Trnava 1

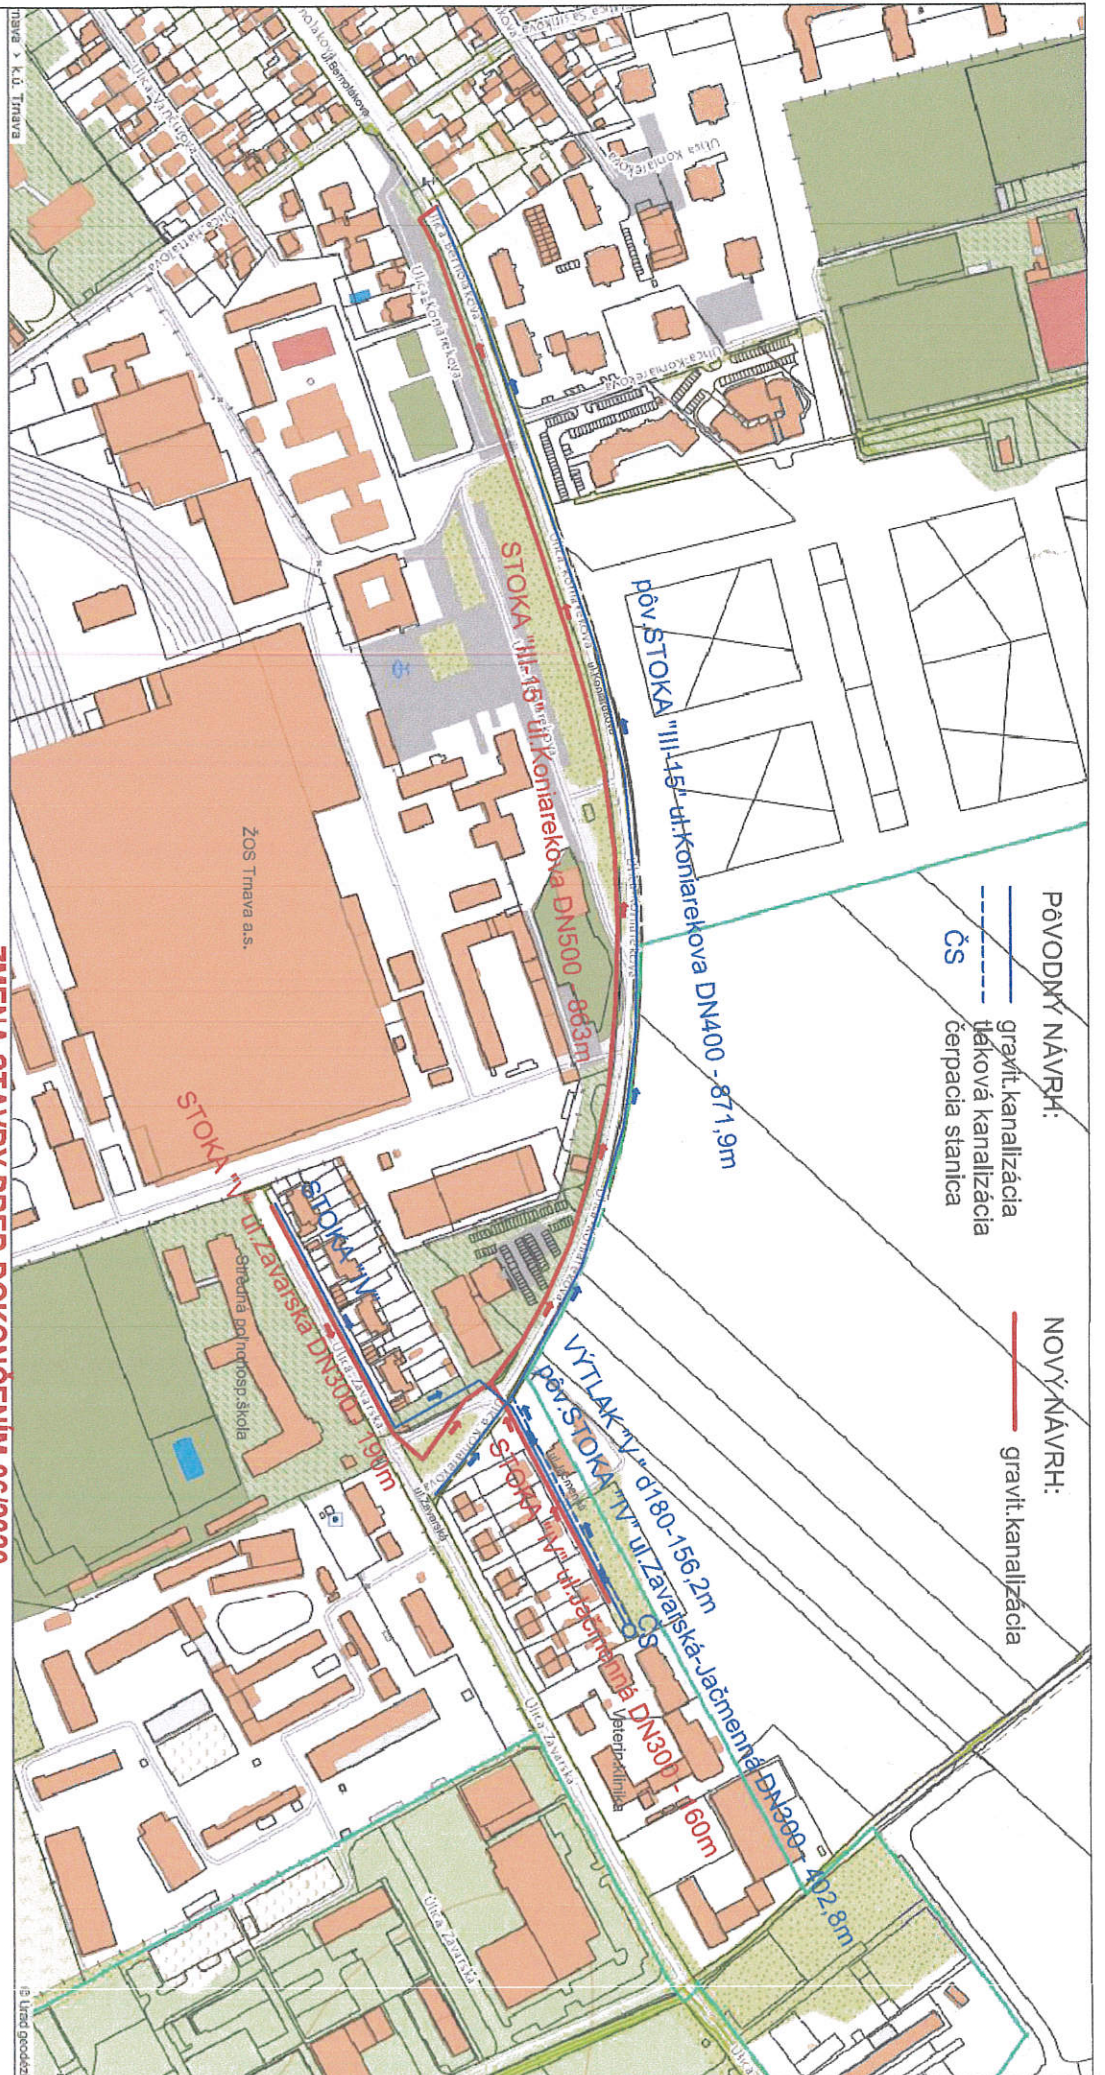

**ZMENA STAVBY PRED DOKONČENÍM 06/2020**

ZODPOVEDNÝ PROJEKTANT	Ing. Jaroslava Vaškova	STAVBA	Kanalizácia na ul. Zavorská, Koniarekova a Jacimenná, Trnava	MONSTAV projekt
INVESTOR	TAVOS a.s., Piešťany	DÁTUM	06/2020	SNP 26. 934. 01 Levica
MIESTO	Trnava, ul. Zavorská, Koniarekova, Jacimenná	ZAK. ČÍSLO	VS23/20	ČÍSLO PRÍLOHY
NÁZOV PRÍLOHY		STUPEŇ PROJEKTU	zmena pred dokončením	B.1
<b>PREHLADNÁ SITUÁCIA</b>		MIERKA	1 : 5000	
<b>zmeny stavby pred dokončením</b>				

# Doložka o autorizácii

Tento listinný rovnopis elektronického úradného dokumentu bol vyhotovený podľa vyhlášky č. 85/2018 Z. z. Úradu podpredsedu vlády Slovenskej republiky pre investície a informatizáciu z 12. marca 2018, ktorou sa ustanovujú podrobnosti o spôsobe vyhotovenia a náležitostiach listinného rovnopisu elektronického úradného dokumentu.

## Údaje elektronického úradného dokumentu

Názov: [Zmena stavby "Kanalizácia na ulici Zavarská, Koniarekova a Jačmenná, Trnava" pred jej dokončením - oznámenie o začatí vodoprávneho konania - verejná vyhláška]  
Identifikátor: OU-TT-OSZP3-2020/027970-0073002/2020

## Autorizácia elektronického úradného dokumentu

Dokument autorizoval: Rudolf Kormuth  
Oprávnenie: Veduci odboru okresneho uradu  
Zastupovaná osoba: Okresny urad Trnava  
Spôsob autorizácie: Kvalifikovaný mandátny certifikát  
Dátum a čas autorizácie: 16.07.2020 09:02:27  
Dátum a čas vystavenia časovej pečiatky: 16.07.2020 09:02:35  
Označenie listov, na ktoré sa autorizácia vzťahuje:  
OU-TT-OSZP3-2020/027970-0073002/2020

## Ostatné prílohy

Označenie listov príloh, ktoré nie sú platne autorizované alebo nie sú autorizované vôbec:  
OU-TT-OSZP3-2020/027970-0073002/2020-P001

## Informácia o vyhotovení doložky o autorizácii

Doložku vyhotovil: Smutná Miroslava, Mgr.  
Funkcia alebo pracovné zaradenie: odborný radca  
Označenie orgánu: Okresný úrad Trnava  
IČO: 00151866  
Dátum vytvorenia doložky: 16.07.2020  
Podpis a pečiatka: