


Projekt jednoduchých úprav Hrnčiarovce pri Sade
ZÁSADY UMIESTNENIA NOVÝCH POZEMKOV
Grafická príloha

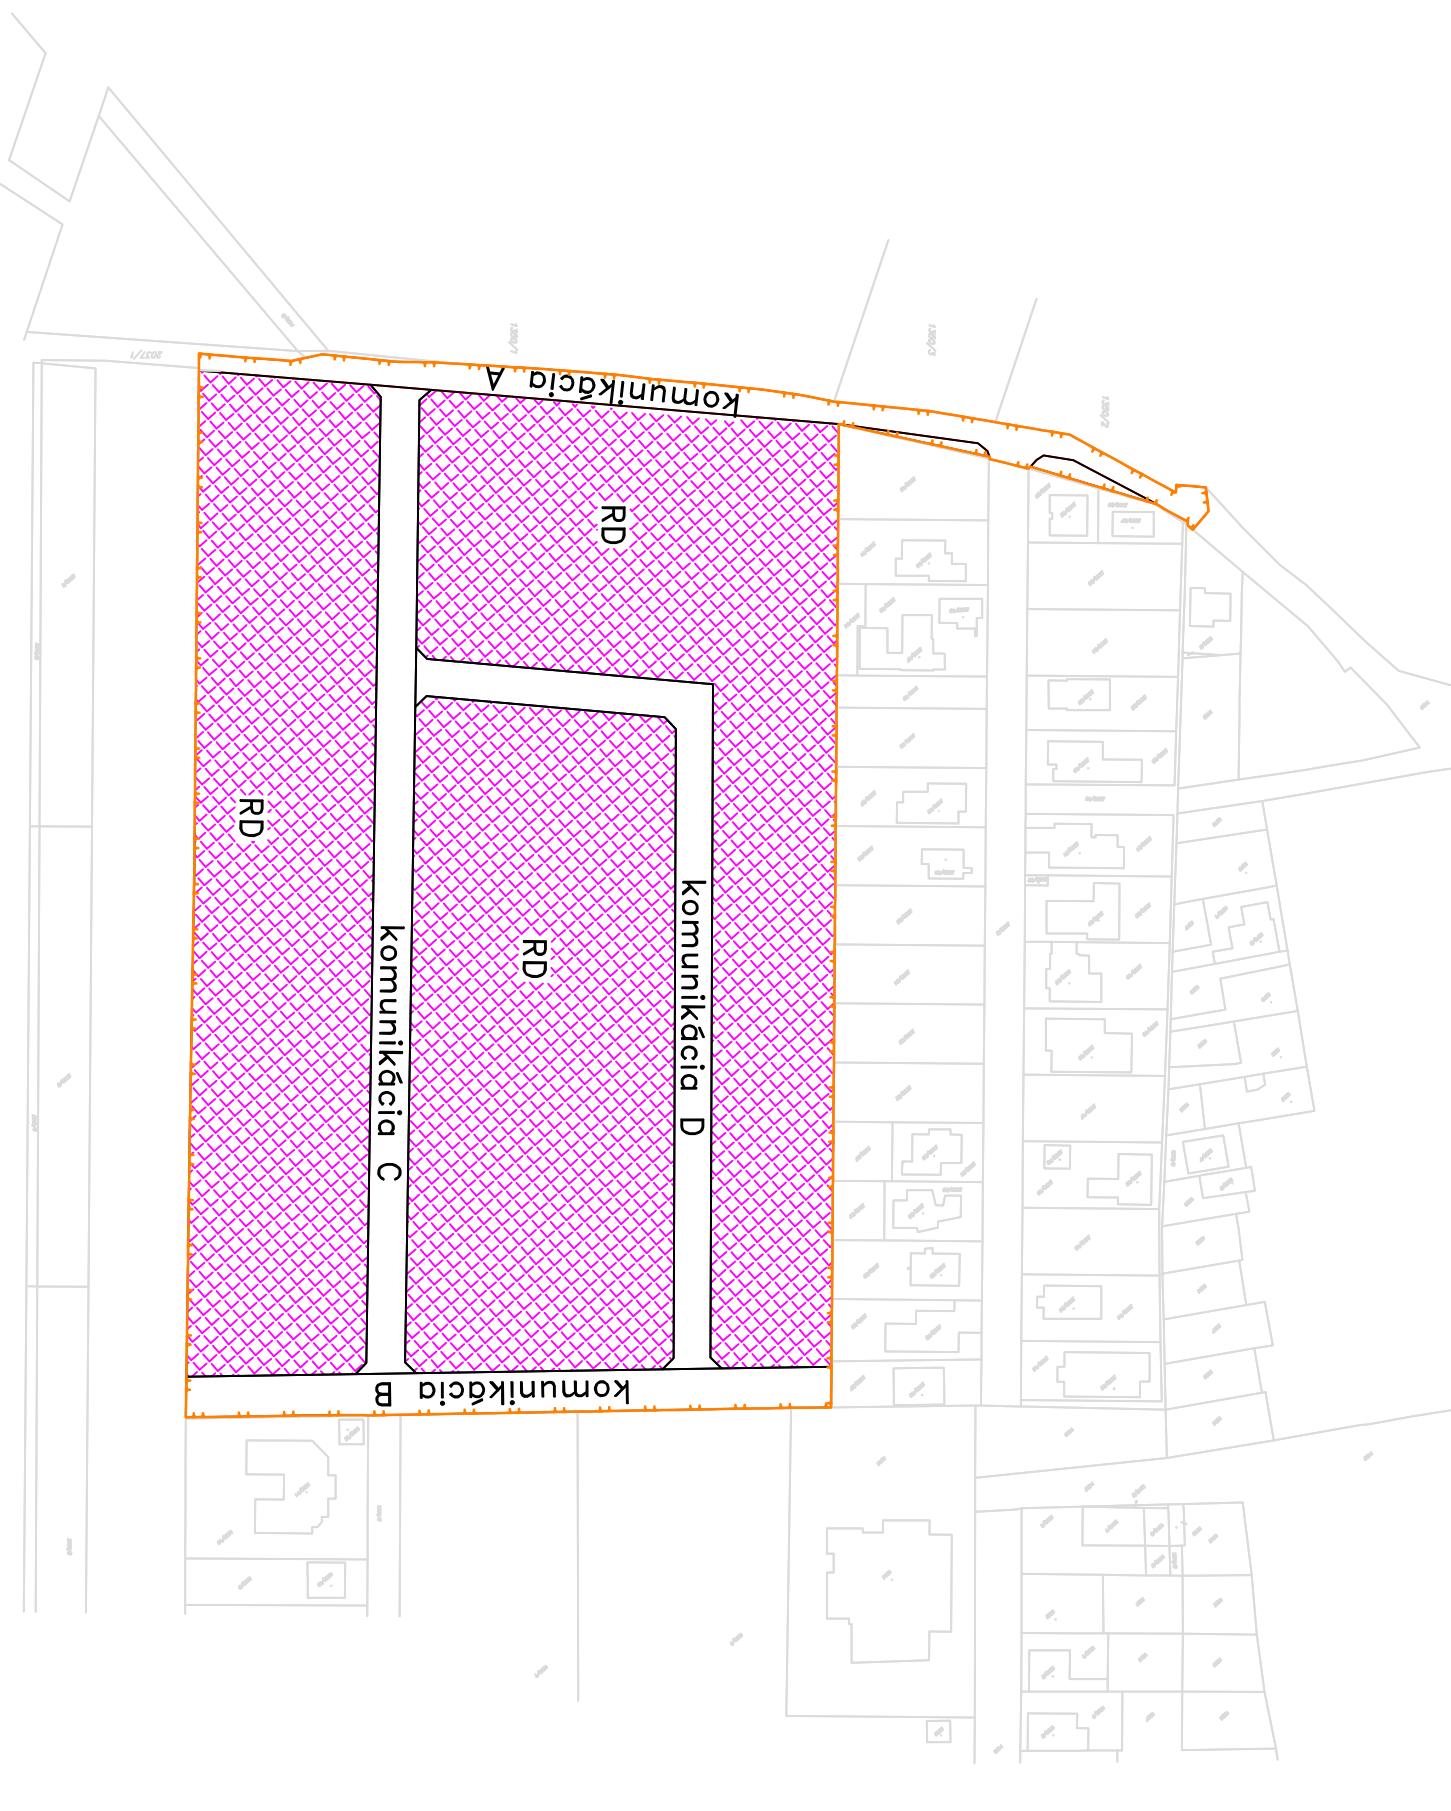

RD
lokalita určená na výstavbu rodinných domov

obvod JPÚ Hrnčiarovce Pri sade

hranice C KN