

# RENAS, s.r.o., Révová 7, 811 02 Bratislava

Okresný úrad Žarnovica	
Doslo dňa:	14. 02. 2020
Ev. č. zápisu:	Nápisna
Prílohy/isy:	Vybavuje:

Okresný úrad Žarnovica  
Odbor starostlivosti o životné prostredie  
Bystrická 53  
966 81 Žarnovica

V Bratislave, dňa 12.2.2020

## Vec: Oznámenie v zmysle zákona č. 543/2002 Z.z. o ochrane prírody a krajiny v znení neskorších predpisov

Na základe poverenia od spoločnosti **Slovenská elektrizačná prenosová sústava, a.s., Mlynské nivy 59/A, 824 84 Bratislava 26** (ďalej len „SEPS“) - vlastníka a prevádzkovateľa distribučnej sústavy 400 kV, Vám v zmysle § 47 ods. 7 zákona č. 543/2002 Z. z. o ochrane prírody a krajiny v znení neskorších predpisov, ako orgánu ochrany prírody v zmysle cit. zákona oznamujeme, že vykonáme výrub - odstránenie a okliesnenie stromov a iných porastov, ktoré ohrozujú bezpečnosť a spoľahlivosť prevádzky energetických zariadení.

Toto právo, resp. povinnosť vyplýva prevádzkovateľovi distribučnej sústavy zo zákona č. 251/2012 Z. z. o energetike a o zmene a doplnení niektorých zákonov v znení neskorších predpisov.

Odstránenie nežiaducich porastov sa bude realizovať v ochrannom pásme 400 kV vedenia V492 Veľký Ďur – Horná Ždaňa, na pozemkoch nachádzajúcich sa v katastrálnom území Voznica, Žarnovica, Žarnovická Huta, Horné Hámre a Revištské Podzámčie - vid'. mapové prílohy:

k.ú. Voznica – rozpätie p.b.č. 145 – 146,  
k.ú. Žarnovica – rozpätie p.b.č. 145 – 146, 155 - 156 a 159 – 164,  
k.ú. Horné Hámre – rozpätie p.b.č. 157 – 158 a 159 – 160,  
k.ú. Žarnovická Huta – rozpätie p.b.č. 155 – 156 a 159 – 160,  
k.ú. Revištské Podzámčie – rozpätie p.b.č. 165 – 166, 167 – 169.

V uvedených úsekoch sa uskutoční odstránenie nežiaducich porastov pomocou lesnej frézy a ručným výrubom pílamí.

Odstraňovanie porastov, okrem porastov na lesných pozemkoch, budeme realizovať výlučne mimo vegetačného obdobia.

Výzva v zmysle zákona o energetike bola zaslaná aj na vlastníkov, nájomcov, resp. správcov dotknutých pozemkov.

Zároveň Vás informujeme, že drevná hmota po odstránení a okliesnení stromov a iných porastov bude uložená na kraj ochranného pásma, resp. na miesto určené vlastníkom, nájomcom alebo správcom alebo príslušným orgánom, prípadne s ňou bude naložené iným spôsobom dohodnutým s dotknutými osobami.

Za porozumenie vopred ďakujeme.

V prípade pripomienok a otázok nás, prosím, kontaktujte na čísle 0907 344 925, alebo na mailovej adrese renas133@gmail.com.


S pozdravom


RENAS s.r.o.  
Révová 7  
811 02 BRATISLAVA  
ICO: 44137770 IČ DPH: SK2022607730


RENAS, s.r.o.


Prílohy:


- Situácia
- Poverenie

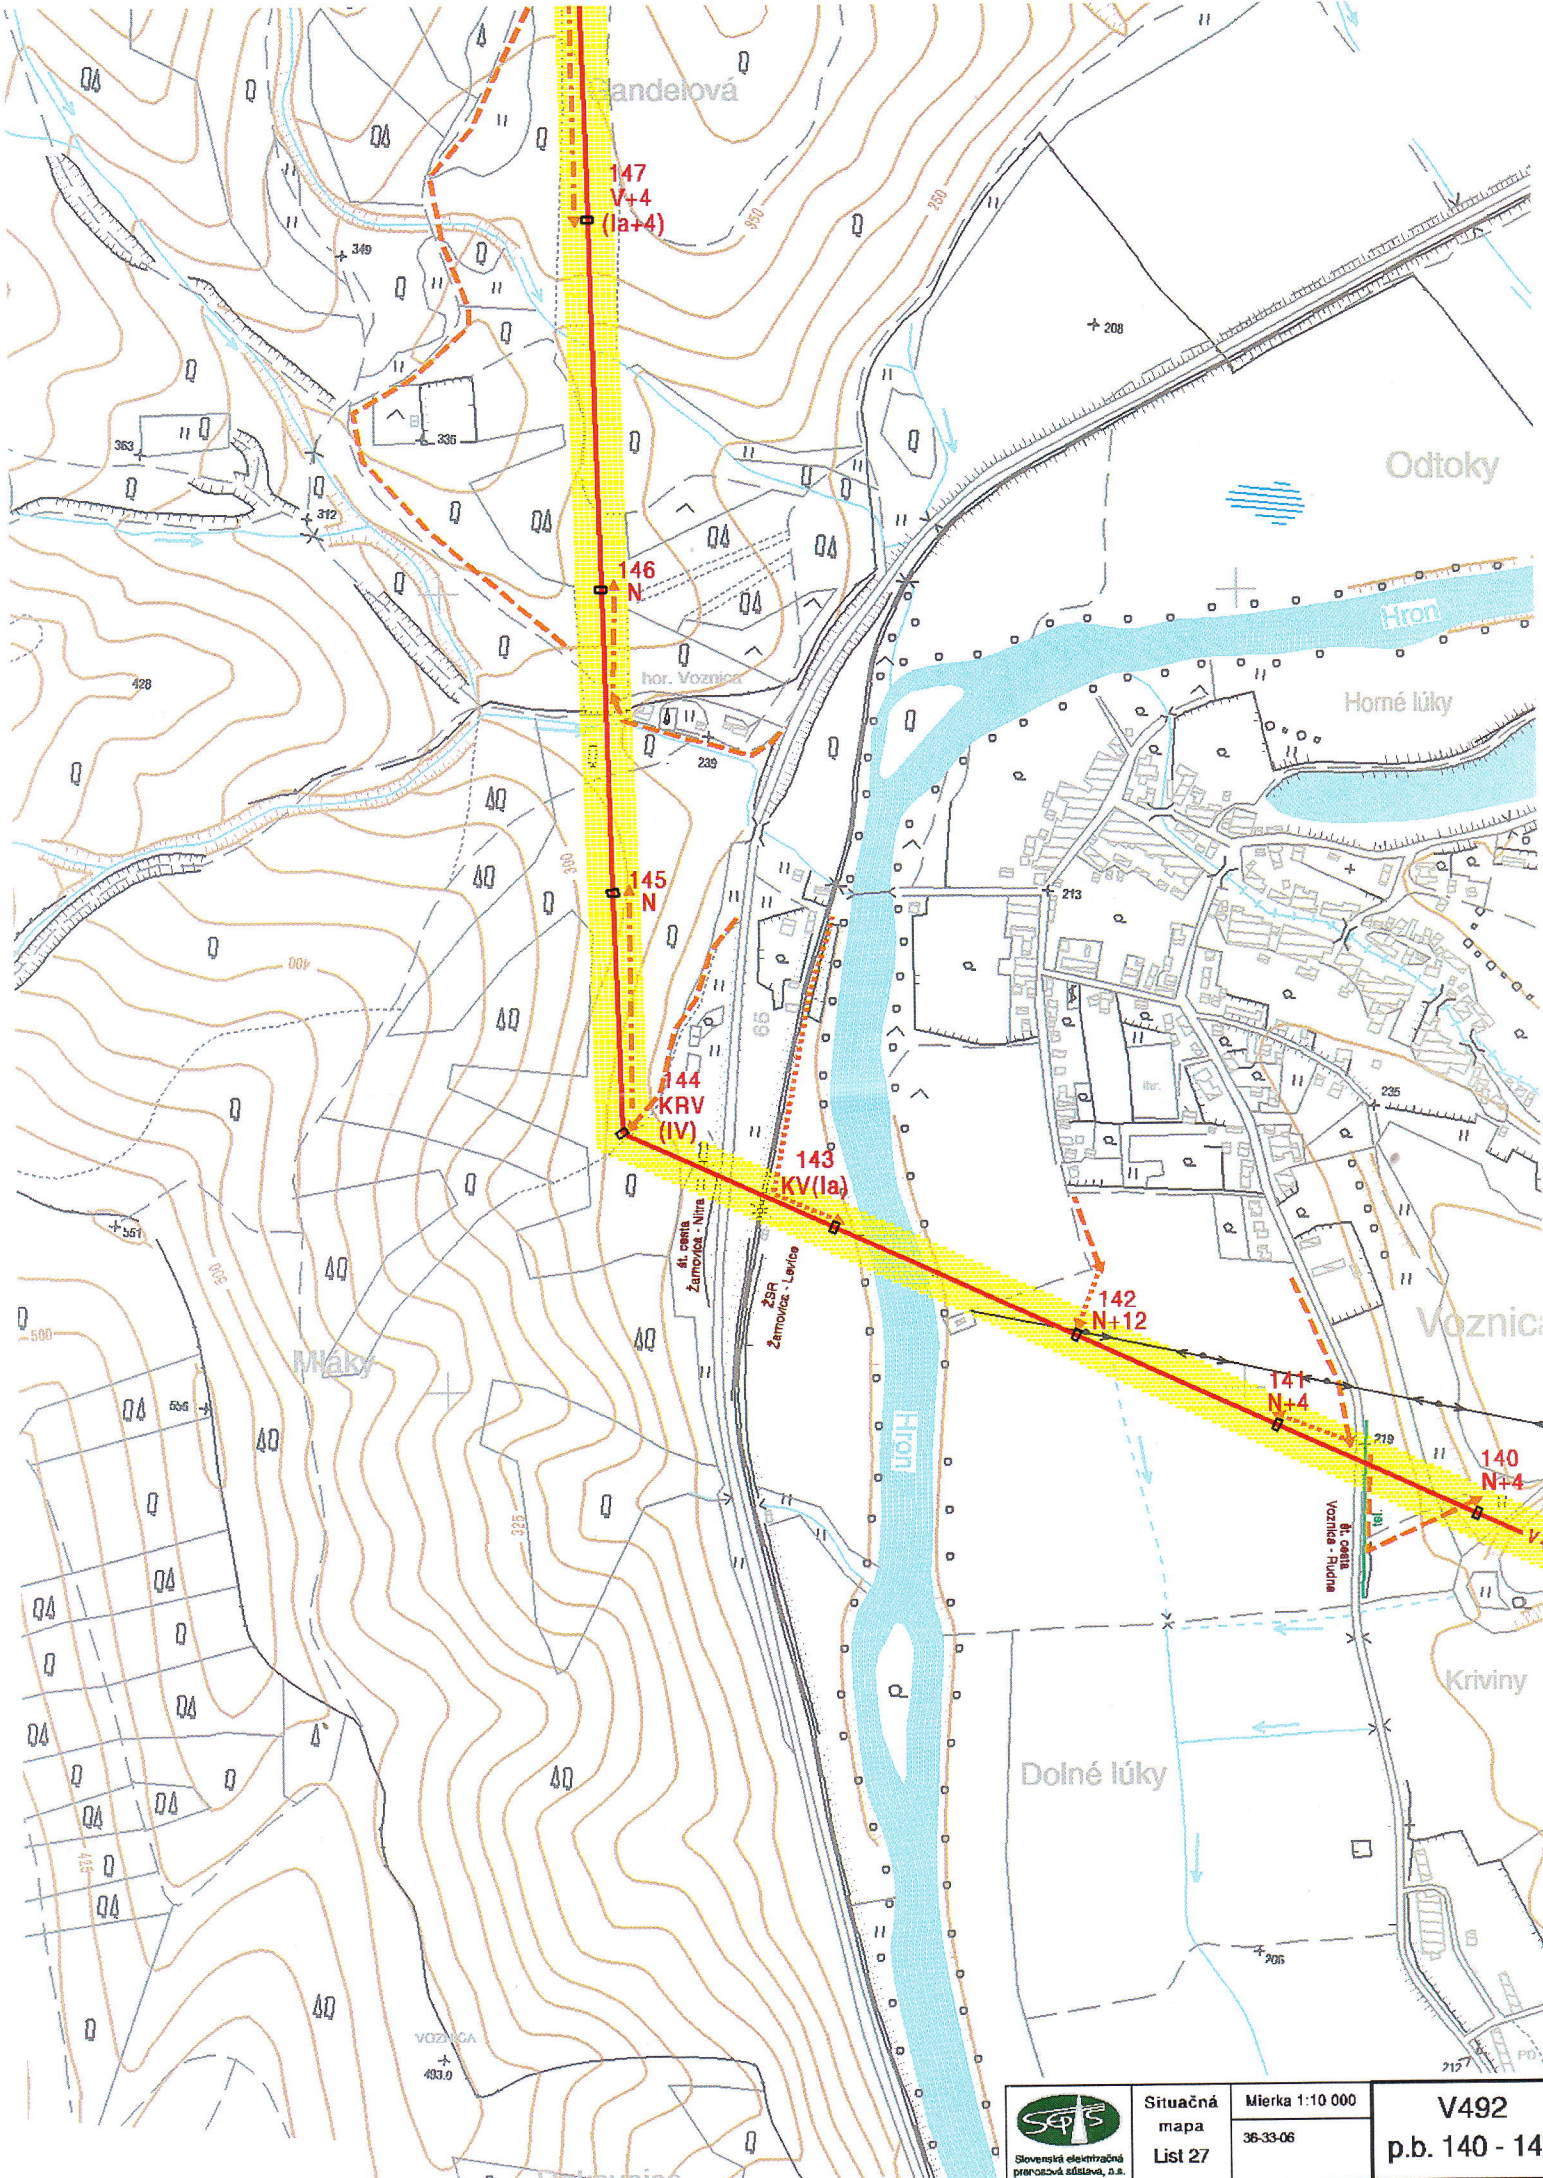

 Slovenská elektrotechnická prarozvodná sieť, a.s.	Situačná mapa List 27	Mierka 1:10 000 36-33-06	<b>V492</b> <b>p.b. 140 - 147</b>
---	-----------------------------	-----------------------------	--------------------------------------

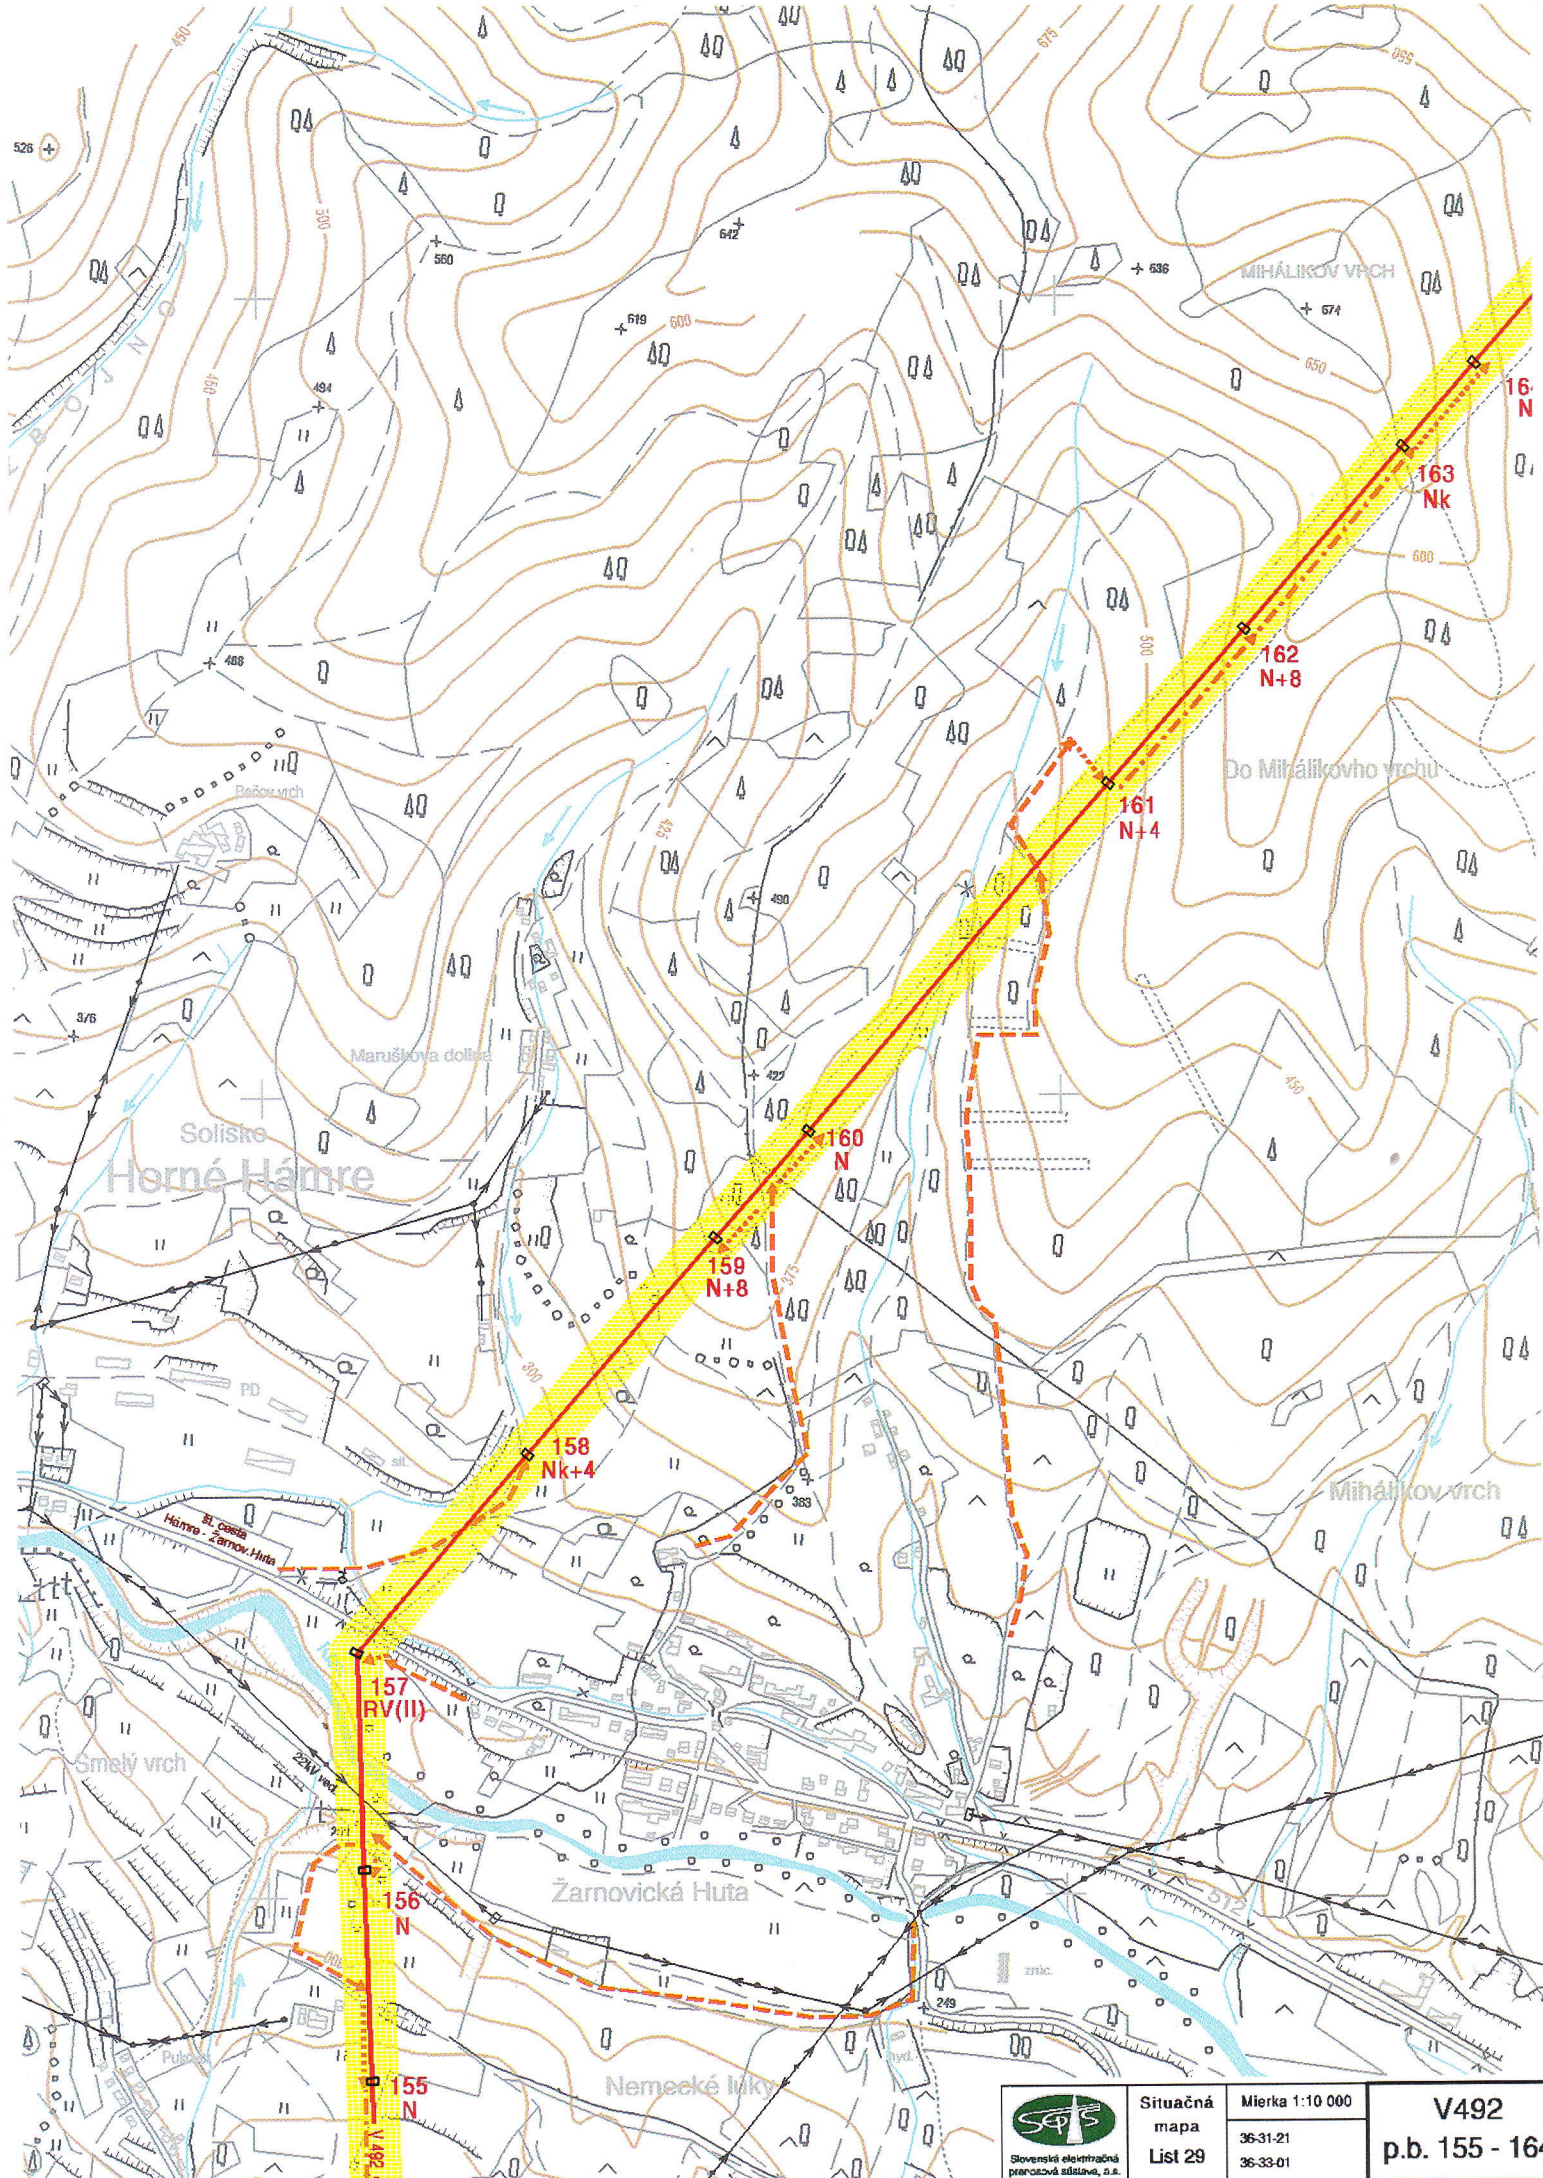

 Slovenská električná prarozváža sístava, p.a.	Situačná mapa	Mierka 1:10 000	<b>V492</b> p.b. 155 - 164
	List 29	36-31-21 36-33-01	

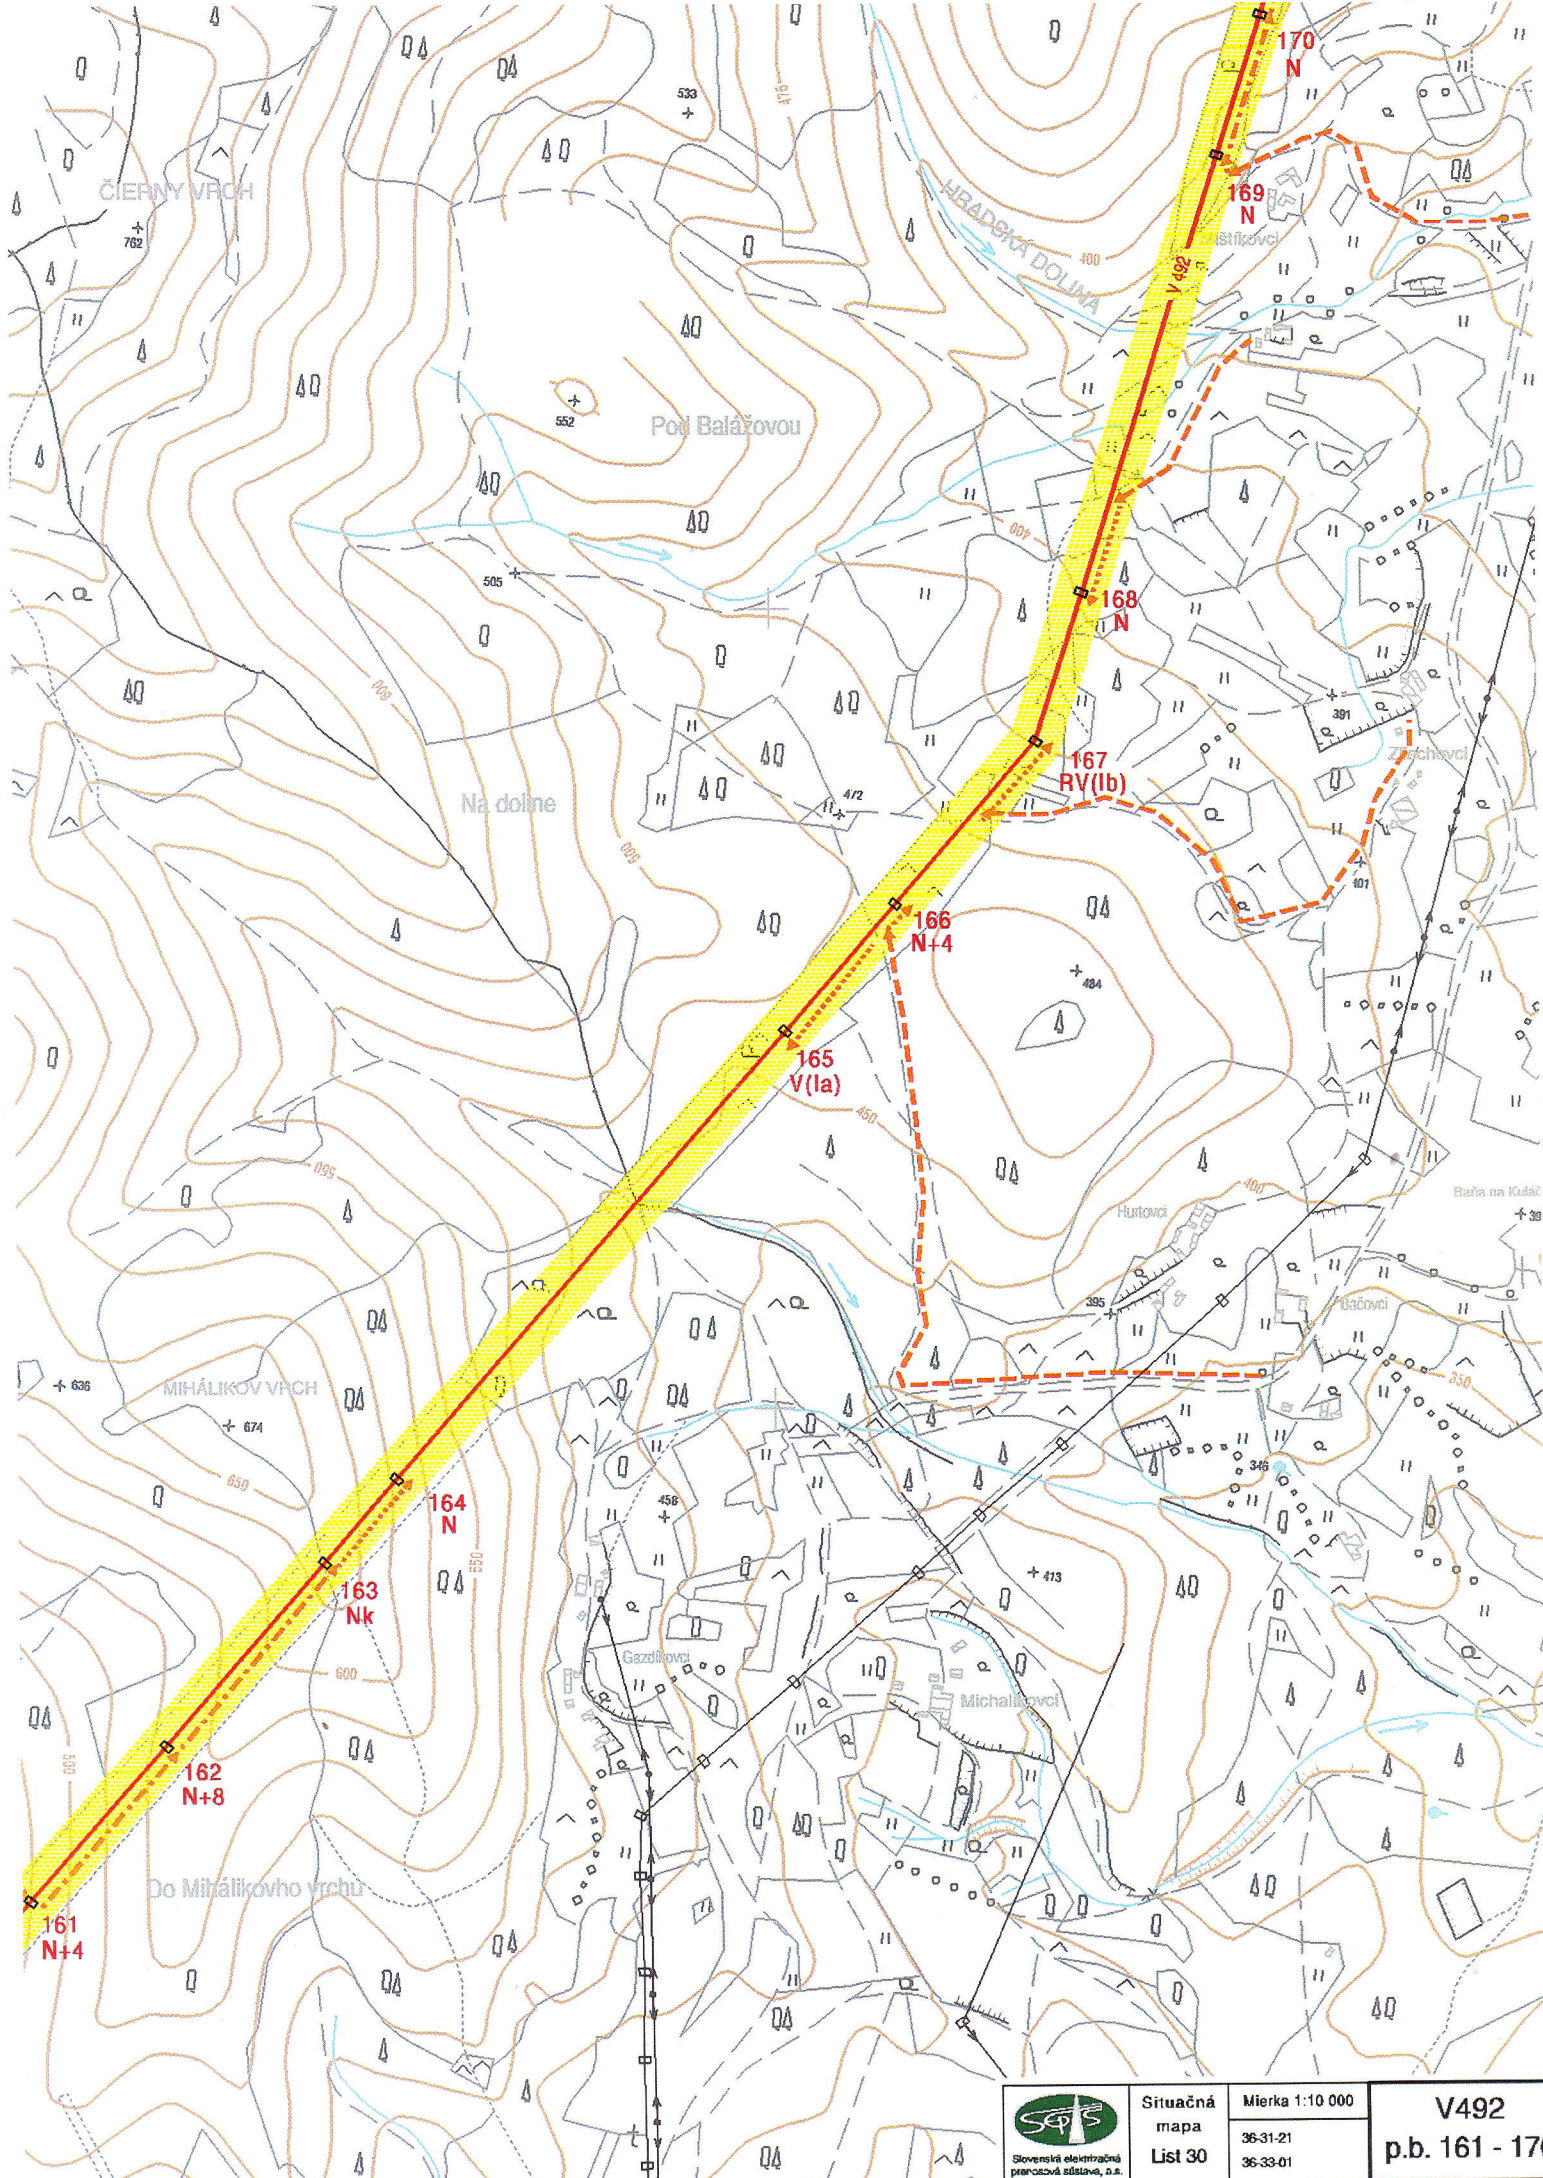

Situčná  
mapa  
List 30

Mierka 1:10 000  
36-31-21  
36-33-01

V492  
p.b. 161 - 170