


ÚZEMNÝ PLÁN OBCE HODRUŠA-HÁMRE KONCEPT

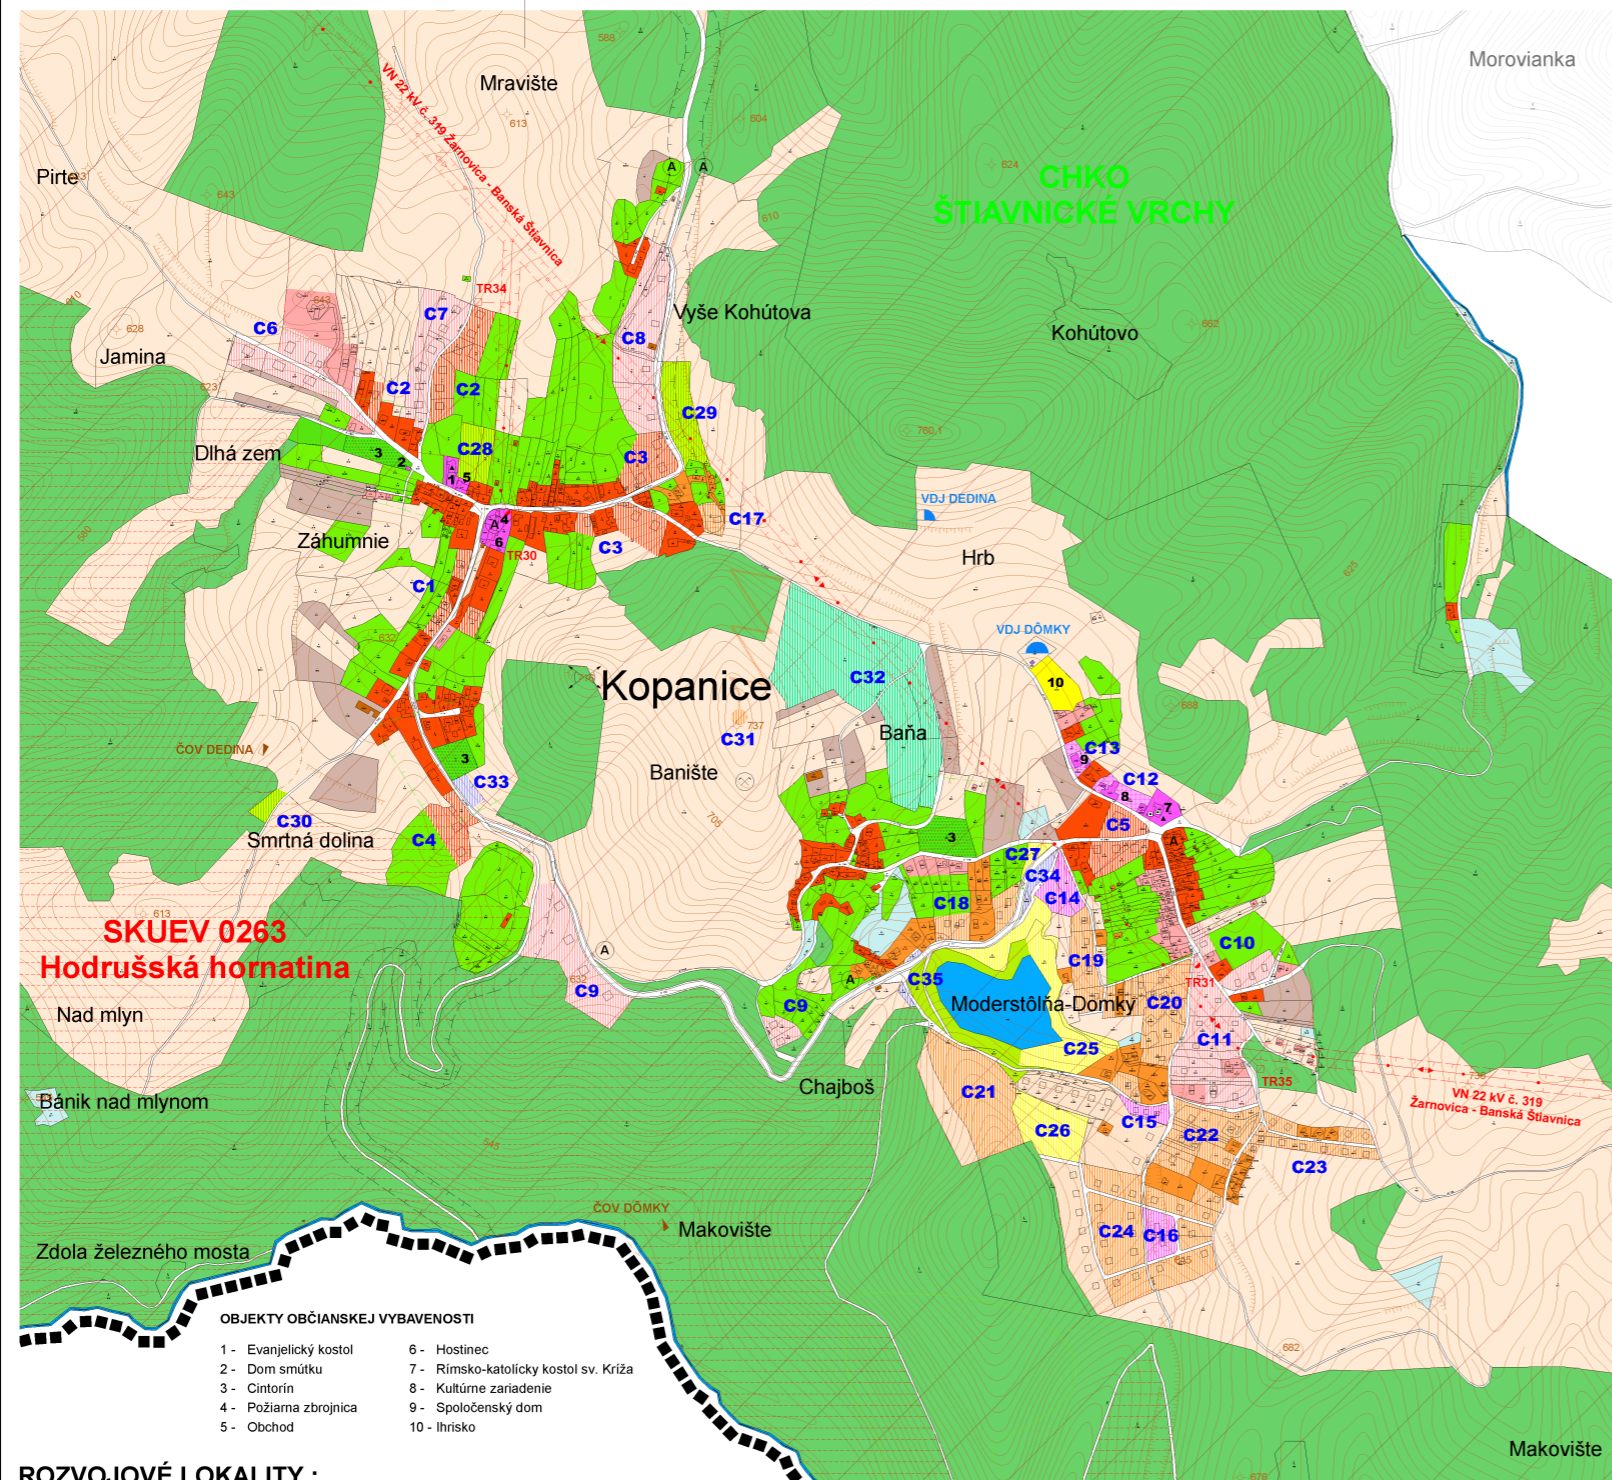

LEGENDA :

STAV	NÁVRH	VÝHLAD	
[Symbol]	[Symbol]	[Symbol]	Hranica riešeného územia
[Symbol]	[Symbol]	[Symbol]	Hranica katastrálneho územia obce
[Symbol]	[Symbol]	[Symbol]	Hranica zastavaného územia obce k 1.1.1990
[Symbol]	[Symbol]	[Symbol]	Hranica navrhovaného zastavaného územia obce
[Symbol]	[Symbol]	[Symbol]	Hranica ochranných pásiem všetkého druhu
[Symbol]	[Symbol]	[Symbol]	Hranica pamiatkovej zóny Banská Hodruša
[Symbol]	[Symbol]	[Symbol]	Plochy rodinných domov
[Symbol]	[Symbol]	[Symbol]	Plochy bytových domov
[Symbol]	[Symbol]	[Symbol]	Obytné plochy s prevládajúcou rekreačnou funkciou
[Symbol]	[Symbol]	[Symbol]	Plochy občianskej vybavenosti a soc. infraštruktúry
[Symbol]	[Symbol]	[Symbol]	Plochy dopravného a technického vybavenia
[Symbol]	[Symbol]	[Symbol]	Plochy rekreácie a cestovného ruchu
[Symbol]	[Symbol]	[Symbol]	Plochy športu
[Symbol]	[Symbol]	[Symbol]	Plochy výroby, skladov, ťažby a skládok odpadu
[Symbol]	[Symbol]	[Symbol]	Plochy zariadení poľnohospodárskej výroby
[Symbol]	[Symbol]	[Symbol]	Plochy verejnej zelene
[Symbol]	[Symbol]	[Symbol]	Plochy sprievodnej a izolačnej zelene
[Symbol]	[Symbol]	[Symbol]	Plochy cintorína
[Symbol]	[Symbol]	[Symbol]	Plochy záhradkárskej kolónie
[Symbol]	[Symbol]	[Symbol]	Vodné toky, plochy a nádrže
[Symbol]	[Symbol]	[Symbol]	Omá pôda
[Symbol]	[Symbol]	[Symbol]	Trvalé trávne porasty
[Symbol]	[Symbol]	[Symbol]	Záhrady
[Symbol]	[Symbol]	[Symbol]	Sady
[Symbol]	[Symbol]	[Symbol]	Plochy lesov
[Symbol]	[Symbol]	[Symbol]	Ostatné plochy
[Symbol]	[Symbol]	[Symbol]	Národná kultúrna pamiatka (stav / návrh na vyhlásenie)
[Symbol]	[Symbol]	[Symbol]	Technická pamiatka (stav / návrh na vyhlásenie za NKP)
[Symbol]	[Symbol]	[Symbol]	Ústia štôlní (stav / návrh na vyhlásenie za NKP)
[Symbol]	[Symbol]	[Symbol]	Výškové priestorové a hmotové dominanty
[Symbol]	[Symbol]	[Symbol]	Charakteristické panoramatické pohľady
[Symbol]	[Symbol]	[Symbol]	Charakteristické pohľady z interiéru
[Symbol]	[Symbol]	[Symbol]	Cesty III. triedy a hlavné zberné komunikácie
[Symbol]	[Symbol]	[Symbol]	Hlavné obslužné komunikácie
[Symbol]	[Symbol]	[Symbol]	Miestne prístupové komunikácie
[Symbol]	[Symbol]	[Symbol]	Skludnené komunikácie funkčnej triedy D1
[Symbol]	[Symbol]	[Symbol]	Ostatné účelové komunikácie
[Symbol]	[Symbol]	[Symbol]	Hlavné trasy pešieho pohybu
[Symbol]	[Symbol]	[Symbol]	Hlavné cyklotrasy, turistické a náučné chodníky
[Symbol]	[Symbol]	[Symbol]	Lýžiarsky vleč, lanovka
[Symbol]	[Symbol]	[Symbol]	Zastávky hromadnej autobusovej dopravy
[Symbol]	[Symbol]	[Symbol]	Garáže
[Symbol]	[Symbol]	[Symbol]	Parkovacie a odstavné plochy
[Symbol]	[Symbol]	[Symbol]	Trafostanica VN/NN (murovaná, kiosková)
[Symbol]	[Symbol]	[Symbol]	Trafostanica VN/NN (stožiarová, stĺpová)
[Symbol]	[Symbol]	[Symbol]	Trafostanica navrhnutá na rekonštrukciu
[Symbol]	[Symbol]	[Symbol]	Regulačná stanica plynu VT/STL
[Symbol]	[Symbol]	[Symbol]	Automatická telefónna ústredňa
[Symbol]	[Symbol]	[Symbol]	Základňová stanica mobilnej siete
[Symbol]	[Symbol]	[Symbol]	Vodojem
[Symbol]	[Symbol]	[Symbol]	Prečerpávacia stanica vody
[Symbol]	[Symbol]	[Symbol]	Zdroj pitnej vody
[Symbol]	[Symbol]	[Symbol]	Čistiareň odpadových vôd - ČOV
[Symbol]	[Symbol]	[Symbol]	Priemyselná čistiareň odpadových vôd
[Symbol]	[Symbol]	[Symbol]	Štôlnie / Vodné štôlnie, prírodné jarky
[Symbol]	[Symbol]	[Symbol]	Chránené ložiskové územia
[Symbol]	[Symbol]	[Symbol]	Dobyvacie priestor
[Symbol]	[Symbol]	[Symbol]	Prieskumné územie
[Symbol]	[Symbol]	[Symbol]	Pingové polia
[Symbol]	[Symbol]	[Symbol]	Zosuvy
[Symbol]	[Symbol]	[Symbol]	Staré environmentálne záfaže - haldy, odvaly, odkaliská
[Symbol]	[Symbol]	[Symbol]	Územie európskeho významu - SKUEV
[Symbol]	[Symbol]	[Symbol]	Maloplošné chránené územia
[Symbol]	[Symbol]	[Symbol]	Lesy osobitného určenia

- OBJEKTY OBČIANSKEJ VYBAVENOSTI**
- | | |
|------------------------|---------------------------------------|
| 1 - Evanjelický kostol | 6 - Hostinec |
| 2 - Dom smútku | 7 - Rímsko-katolícky kostol sv. Kríža |
| 3 - Cintorín | 8 - Kultúrne zariadenie |
| 4 - Požiarna zbrojnica | 9 - Spoločenský dom |
| 5 - Obchod | 10 - Ihrisko |

ROZVOJOVÉ LOKALITY :

- | | | | |
|---|---|--|--|
| C1 Rodinné domy - lokalita Záhumnie | C10 Bývanie a rekreácia - časť Dómky (juhovýchod ZÚ) | C19 Rekreácia a CR - Kopanický rybník (severovýchod) | C28 Rekrečno-oddychová plocha pri kostole |
| C2 Rodinné domy - lokalita Dlhá zem | C11 Bývanie a rekreácia - časť Dómky (juhovýchod) | C20 Rekreácia a CR - Kopanický rybník (východ) | C29 Športovo-rekreačná zóna - lokalita Vyše Kohútova |
| C3 Rodinné domy - časť Banište (stred) | C12 Vybavenosť - rekonštrukcia kultúrneho domu | C21 Rekreácia a CR - Kopanický rybník (juh) | C30 Športovo-rekreačná zóna - lokalita Smrtná dolina |
| C4 Rodinné domy - časť Banište (juh) | C13 Vybavenosť - rekonštrukcia spoločenského domu | C22 Rekreácia a CR - Dómky / Makovište (sever) | C31 Výhľadková veža - Banište |
| C5 Rodinné domy - lokalita Dómky (sever) | C14 Občianska vybavenosť - reštauračné zariadenie | C23 Rekreácia a CR - Dómky / Makovište (východ) | C32 Zeleň (čučoriakový sad) - lokalita Banište / Baňa |
| C6 Bývanie a rekreácia - lokalita Dlhá zem | C15 Občianska vybavenosť - sezónny predaj | C24 Rekreácia a CR - Dómky / Makovište (juh) | C33 Odstavné a parkovacie plochy - pri cintoríne |
| C7 Bývanie a rekreácia - Kopanice, lokalita Mravište | C16 OV - stravovacie zariadenie s prístupom | C25 Pláž, plochy na slnenie - Kopanický rybník (východ) | C34 Parkovacie plochy - Kopanický rybník (sever) |
| C8 Bývanie a rekreácia - lokalita Vyše Kohútova | C17 Rekreácia a CR - lokalita Hrb | C26 Športovo-oddychové plochy - Dómky / Makovište | C35 Parkovacie plochy - Kopanický rybník (západ) |
| C9 Bývanie a rekreácia - časť Banište (juh) | C18 Rekreácia a CR - Kopanický rybník (sever) | C27 Detské športoviská - nad Kopanickým rybníkom | |

KOMPLEXNÝ URBANISTICKÝ NÁVRH

	PARÉ č.	ZHOTOVTEĽ ING. ARCH. VLASTA ČAMAJOVÁ
DOKUMENT ÚZEMNÝ PLÁN OBCE HODRUŠA-HÁMRE / KONCEPT		
VÝKRES KOMPLEXNÝ URBANISTICKÝ NÁVRH		
OBEC HODRUŠA - HÁMRE	DÁTUM 06/2019	Č. VÝKRESU 3C
OKRES ŽARNOVICA	MIERKA 1 : 5 000	