


# ÚZEMNÝ PLÁN OBCE HODRUŠA-HÁMRE KONCEPT

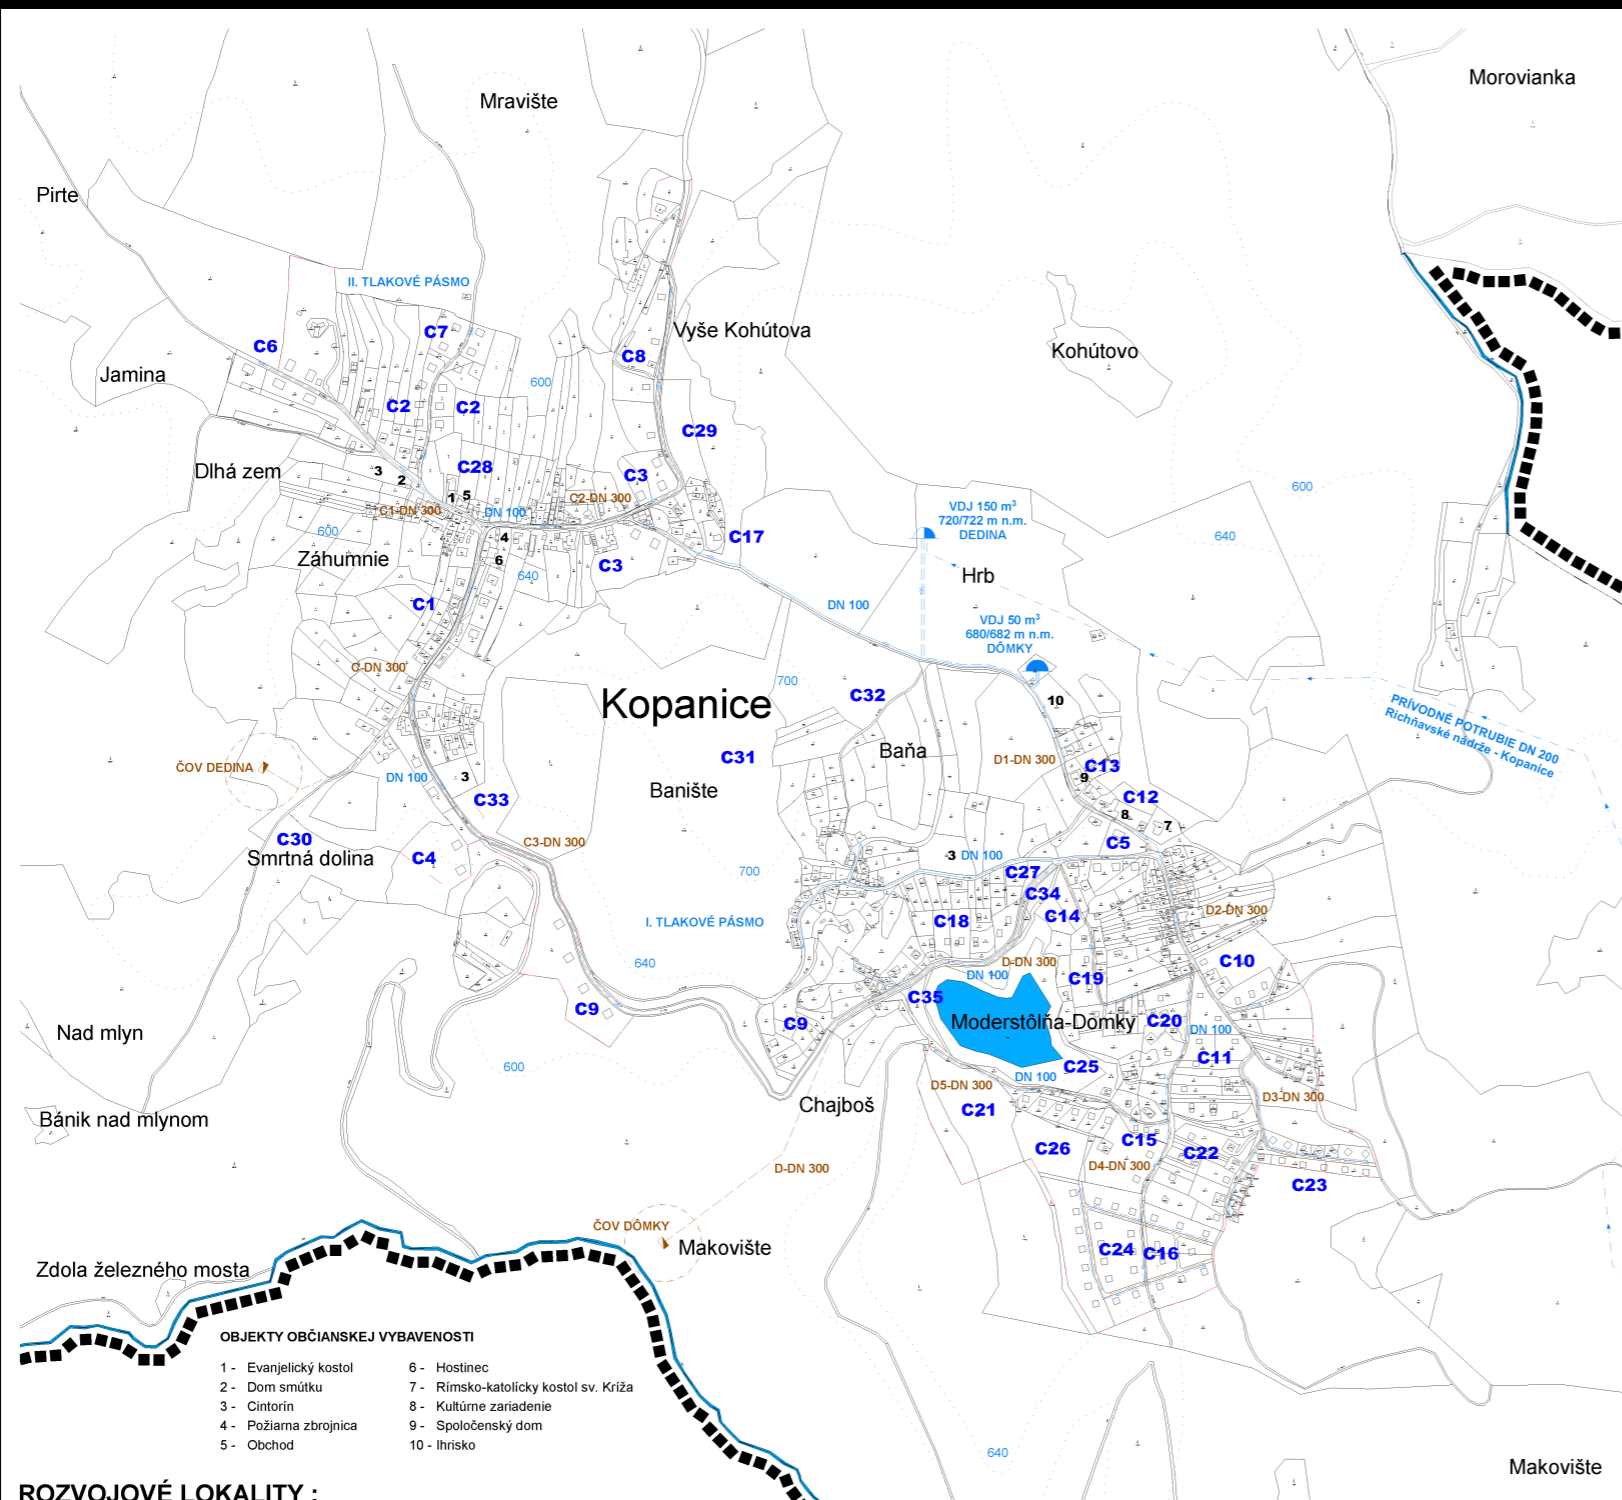

- OBJEKTY OBČIANSKEJ VYBAVENOSTI**
- |                        |                                       |
|------------------------|---------------------------------------|
| 1 - Evanjelický kostol | 6 - Hostinec                          |
| 2 - Dom smútku         | 7 - Rímsko-katolícky kostol sv. Kríža |
| 3 - Cintorín           | 8 - Kultúrne zariadenie               |
| 4 - Požiarna zbrojnica | 9 - Spoločenský dom                   |
| 5 - Obchod             | 10 - Ihrisko                          |

## ROZVOJOVÉ LOKALITY :

- |   |   |  |   |
|---|---|--|---|
| <b>C1</b> Rodinné domy - lokalita Záhumnie                  | <b>C10</b> Bývanie a rekreácia - časť Dómký (juhovýchod ZÚ) | <b>C19</b> Rekreácia a CR - Kopanický rybník (severovýchod)    | <b>C28</b> Rekrečno-oddychová plocha pri kostole              |
| <b>C2</b> Rodinné domy - lokalita Dlhá zem                  | <b>C11</b> Bývanie a rekreácia - časť Dómký (juhovýchod)    | <b>C20</b> Rekreácia a CR - Kopanický rybník (východ)          | <b>C29</b> Športovo-rekreačná zóna - lokalita Vyše Kohútova   |
| <b>C3</b> Rodinné domy - časť Banište (stred)               | <b>C12</b> Vybavenosť - rekonštrukcia kultúrneho domu       | <b>C21</b> Rekreácia a CR - Kopanický rybník (juh)             | <b>C30</b> Športovo-rekreačná zóna - lokalita Smrtná dolina   |
| <b>C4</b> Rodinné domy - časť Banište (juh)                 | <b>C13</b> Vybavenosť - rekonštrukcia spoločenského domu    | <b>C22</b> Rekreácia a CR - Dómký / Makovište (sever)          | <b>C31</b> Výhľadková veža - Banište                          |
| <b>C5</b> Rodinné domy - lokalita Dómký (sever)             | <b>C14</b> Občianska vybavenosť - reštauračné zariadenie    | <b>C23</b> Rekreácia a CR - Dómký / Makovište (východ)         | <b>C32</b> Zeleň (čučoriadkový sad) - lokalita Banište / Baňa |
| <b>C6</b> Bývanie a rekreácia - lokalita Dlhá zem           | <b>C15</b> Občianska vybavenosť - sezónny predaj            | <b>C24</b> Rekreácia a CR - Dómký / Makovište (juh)            | <b>C33</b> Odstavné a parkovacie plochy - pri cintoríne       |
| <b>C7</b> Bývanie a rekreácia - Kopanice, lokalita Mravište | <b>C16</b> OV - stravovacie zariadenie s prístupnosťou      | <b>C25</b> Pláž, plochy na slnenie - Kopanický rybník (východ) | <b>C34</b> Parkovacie plochy - Kopanický rybník (sever)       |
| <b>C8</b> Bývanie a rekreácia - lokalita Vyše Kohútova      | <b>C17</b> Rekreácia a CR - lokalita Hrb                    | <b>C26</b> Športovo-oddychové plochy - Dómký / Makovište       | <b>C35</b> Parkovacie plochy - Kopanický rybník (západ)       |
| <b>C9</b> Bývanie a rekreácia - časť Banište (juh)          | <b>C18</b> Rekreácia a CR - Kopanický rybník (sever)        | <b>C27</b> Detské športoviská - nad Kopanickým rybníkom        |   |


## LEGENDA :

STAV	NÁVRH	VÝHLAD	
			Hranica riešeného územia
			Hranica katastrálneho územia obce
			Hranica zastavaného územia obce k 1.1.1990
			Hranica navrhovaného zastavaného územia obce
			Hranica ochranných pásiem všetkého druhu
			Hranica pamiatkovej zóny Banská Hodruša
			Plochy rodinných domov
			Plochy bytových domov
			Obytné plochy s prevládajúcou rekreačnou funkciou
			Plochy občianskej vybavenosti a soc. infraštruktúry
			Plochy dopravného a technického vybavenia
			Plochy rekreácie a cestovného ruchu
			Plochy športu
			Plochy výroby, skladov, ťažby a skládok odpadu
			Plochy zariadení poľnohospodárskej výroby
			Plochy verejnej zelene
			Plochy sprievodnej a izolačnej zelene
			Plochy cintorína
			Plochy záhradkárskej kolónie
			Vodné toky, plochy a nádrže
			Omá pôda
			Trvalé trávne porasty
			Záhrady
			Sady
			Plochy lesov
			Ostatné plochy
			Národná kultúrna pamiatka (stav / návrh na vyhlásenie)
			Technická pamiatka (stav / návrh na vyhlásenie za NKPP)
			Ústia štôlní (stav / návrh na vyhlásenie za NKPP)
			Výškové priestorové a hmotové dominanty
			Charakteristické panoramatické pohľady
			Charakteristické pohľady z interiéru

STAV	NÁVRH	VÝHLAD	
			Cesty III. triedy a hlavné zberné komunikácie
			Hlavné obslužné komunikácie
			Miestne prístupové komunikácie
			Skludnené komunikácie funkčnej triedy D1
			Ostatné účelové komunikácie
			Hlavné trasy pešieho pohybu
			Prívodné vodovodné potrubie
			Výtláčne vodovodné potrubie
			Vodovodné potrubie
			Vodovodné potrubie - I. tlakové pásmo
			Vodovodné potrubie - II. tlakové pásmo
			Vodovodné potrubie - III. tlakové pásmo
			Vodovodné potrubie - IV. tlakové pásmo
			Vodovodné potrubie - V. tlakové pásmo
			Hranica tlakových pásiem
			Vodojem - VDĽ
			Prečerpávací stanica vody - ČS
			Zdroj pitnej vody
			Hlavný kanalizačný zberač
			Pripojovacie kanalizačné potrubie
			Uličné rozvody kanalizácie
			Ochranné pásmo kanalizačných zariadení a ČOV
			Čistiareň odpadových vôd - ČOV
			Priemyselná čistiareň odpadových vôd

## NÁVRH VODNÉHO HOSPODÁRSTVA

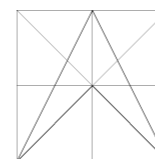

PARÉ č.

ZHOTOVTEĽ	ING. ARCH. VLASTA ČAMAJOVÁ		
DOKUMENT	ÚZEMNÝ PLÁN OBCE HODRUŠA-HÁMRE / KONCEPT		
VÝKRES	NÁVRH VODNÉHO HOSPODÁRSTVA		
OBEC	HODRUŠA - HÁMRE	DÁTUM	06/2019
OKRES	ŽARNOVICA	MIERKA	1 : 5 000
			<b>5C</b>