


Projekt pozemkových úprav Lopašov

Mapa zásad umiestnenia nových pozemkov

Okres: (206) Skalica
 Obec: (504548) Lopašov
 Katastrálne územie: (833100) Lopašov

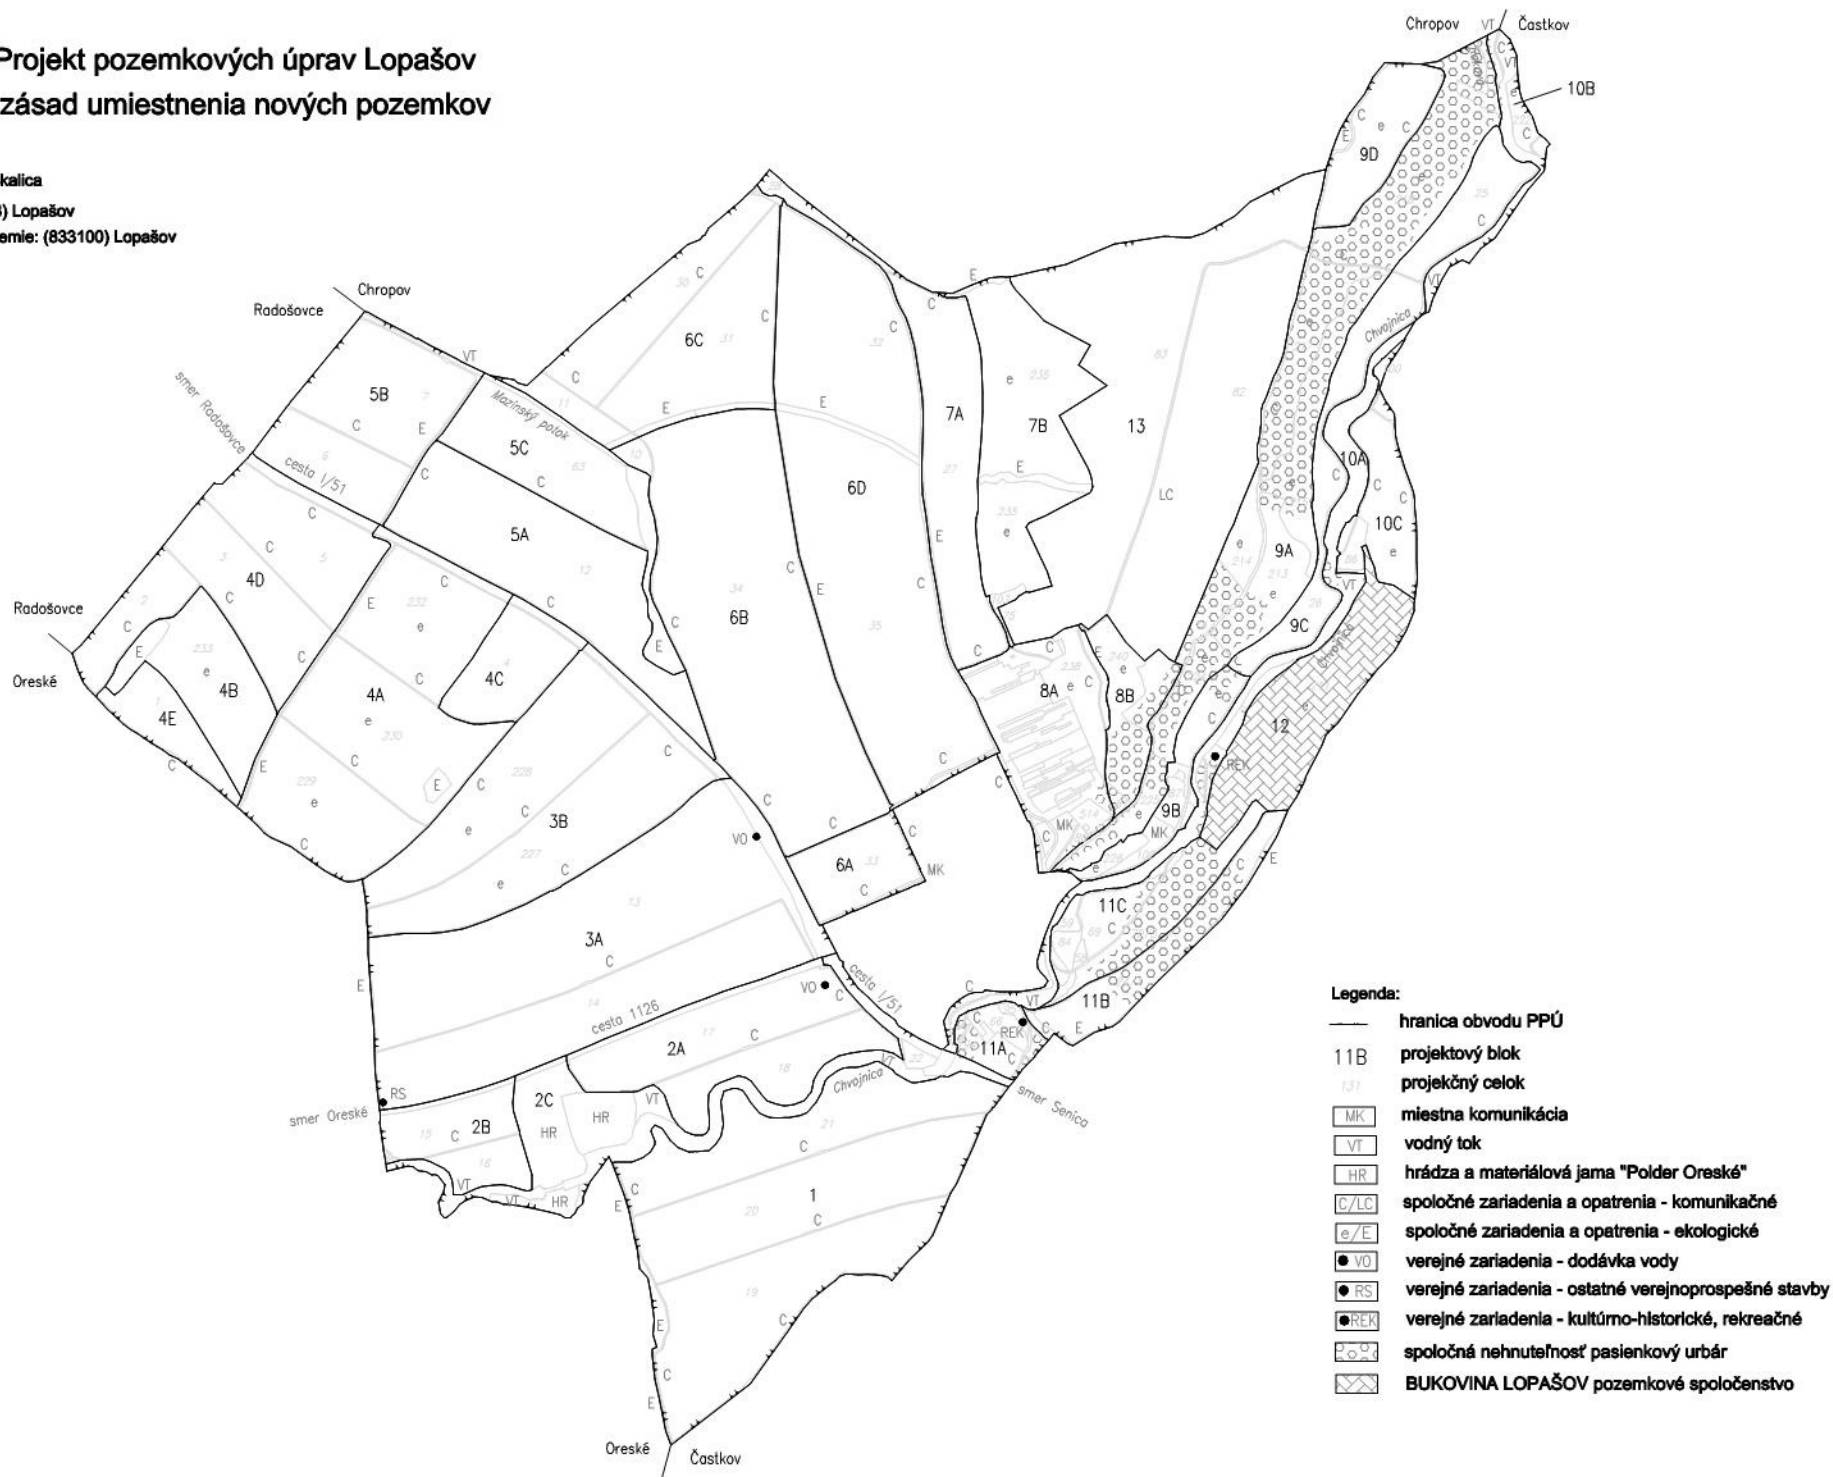

Legenda:

- hranica obvodu PPÚ
- 11B projektový blok
- 13/1 projektový celok
- MK miestna komunikácia
- VT vodný tok
- HR hrádza a materiálová jama "Polder Oreské"
- C/LC spoločné zariadenia a opatrenia - komunikačné
- e/E spoločné zariadenia a opatrenia - ekologické
- VO verejné zariadenia - dodávka vody
- RS verejné zariadenia - ostatné verejnoprospešné stavby
- REK verejné zariadenia - kultúro-historické, rekreačné
- spoločná nehnuteľnosť pasienkový urbár
- BUKOVINA LOPAŠOV pozemkové spoločenstvo