


Grafický prehľad k zásadám umiestnenia nových pozemkov

Kat. územie: Unín

Mierka: 1:30 000

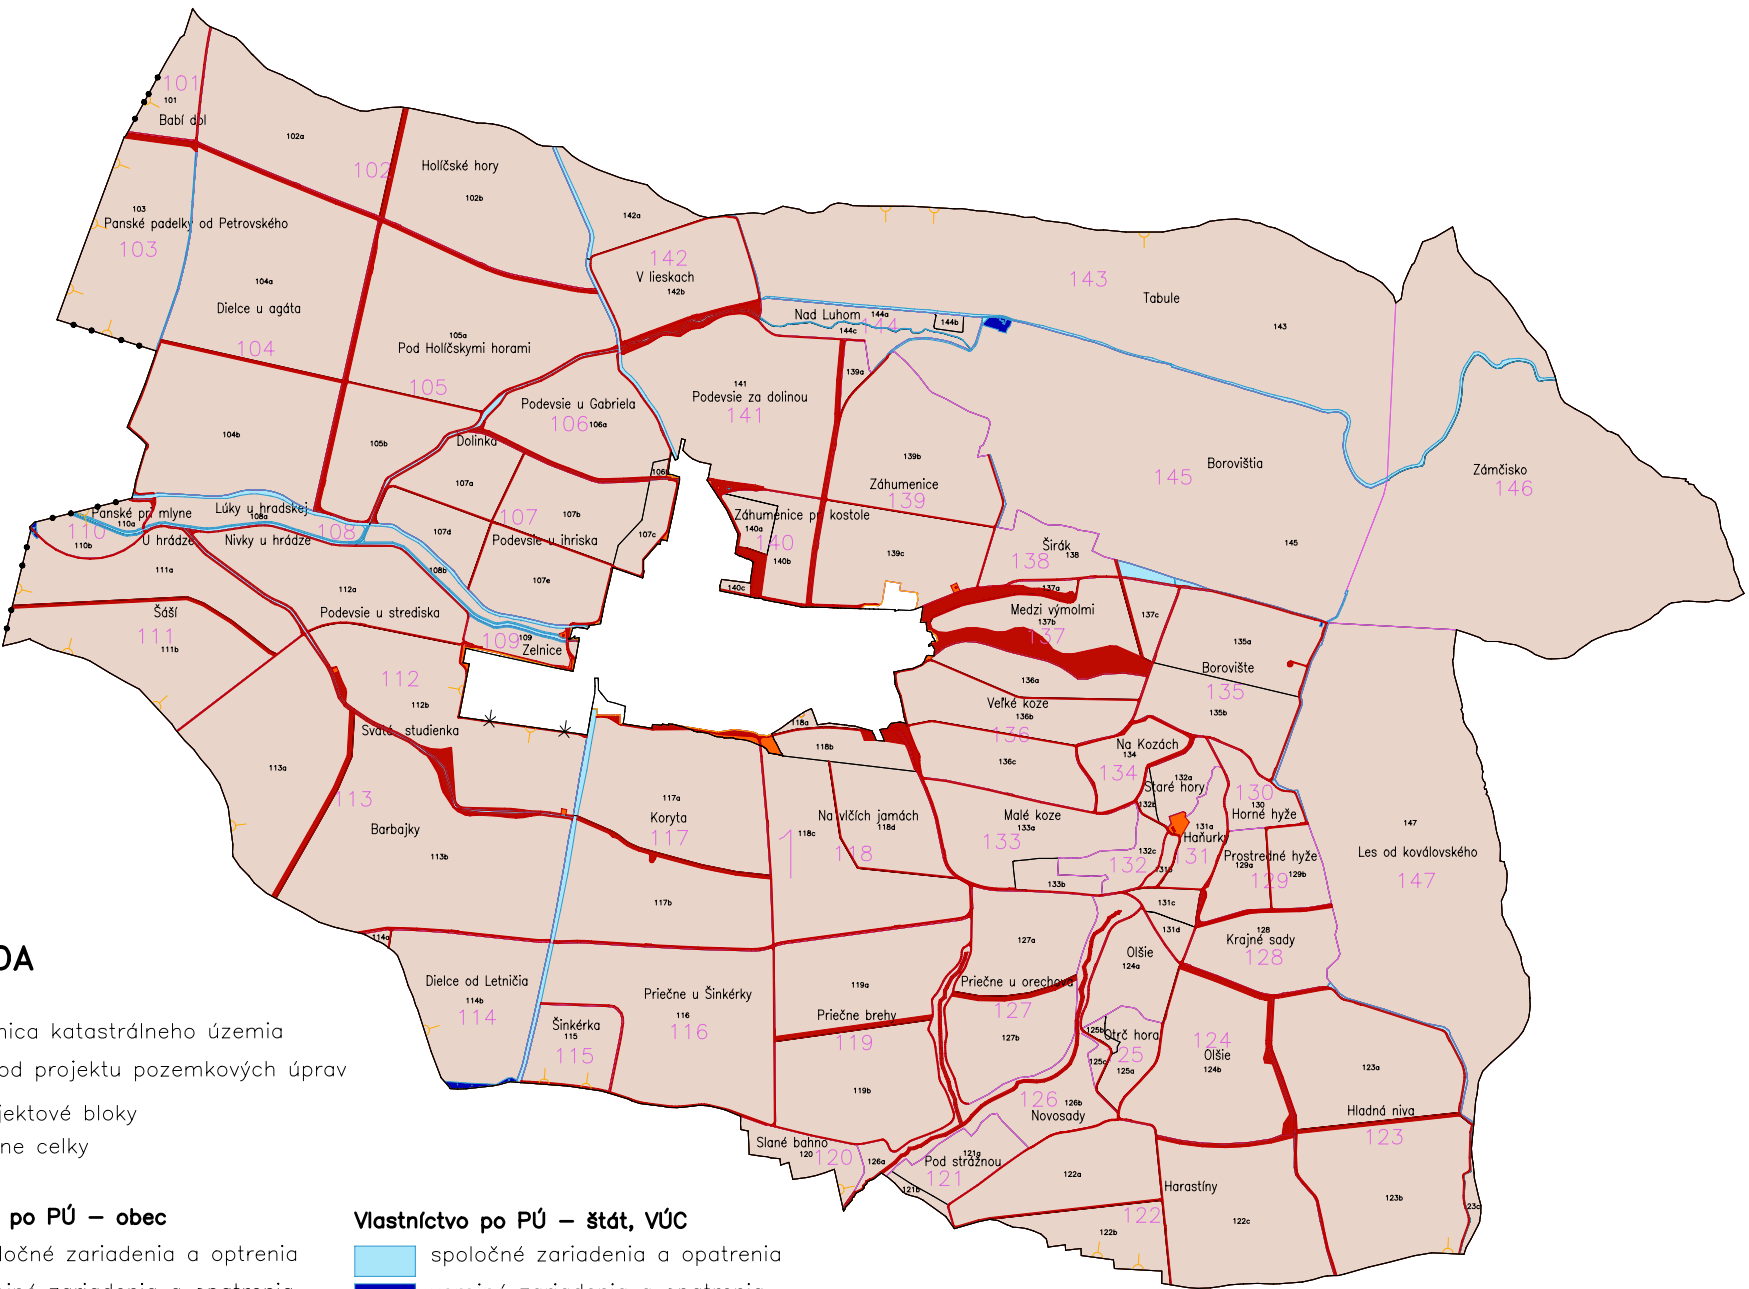

LEGENDA

- hranica katastrálneho územia
- obvod projektu pozemkových úprav
- 108 projektové bloky
- 123a pôdne celky

Vlastníctvo po PÚ – obec



- spoločné zariadenia a opatrenia
- verejné zariadenia a opatrenia

Vlastníctvo po PÚ – štát, VÚC

- spoločné zariadenia a opatrenia
- verejné zariadenia a opatrenia

Grafický prehľad k zásadám umiestnenia nových pozemkov

Kat. územie: Sedlište
Mierka: 1:10 000

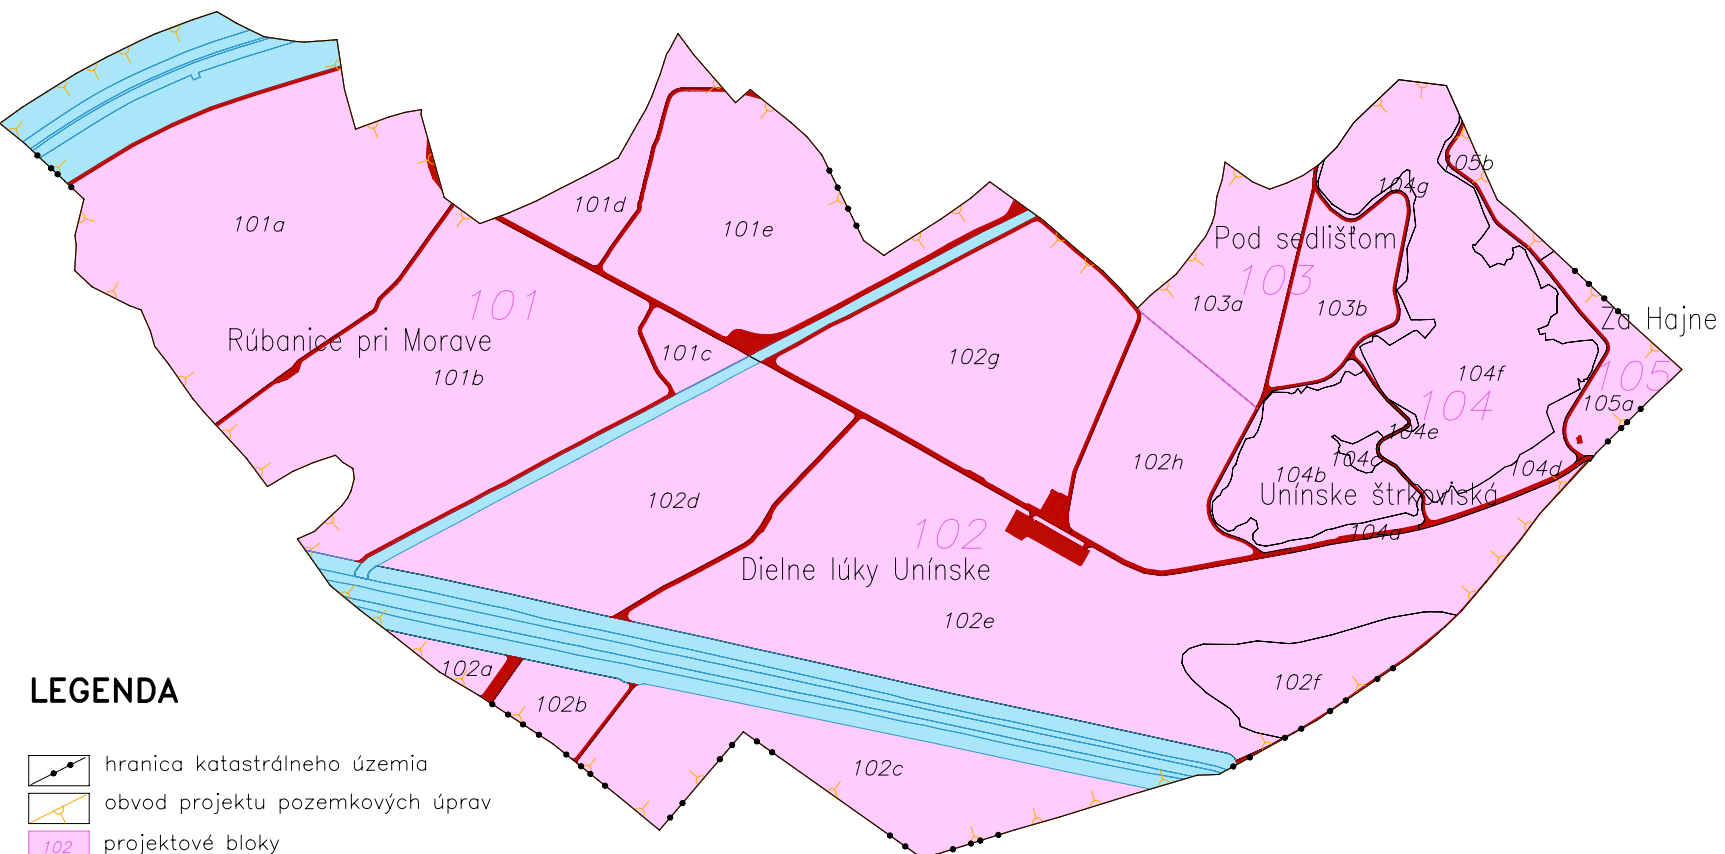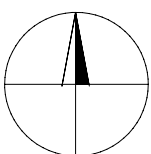

LEGENDA

- hranica katastrálneho územia
- obvod projektu pozemkových úprav
- projektové bloky
- pôdne celky

Vlastníctvo po PÚ – obec

- spoločné zariadenia a opatrenia

Vlastníctvo po PÚ – štát

- spoločné zariadenia a opatrenia