

Trenčianske vodárne a kanalizácie, a.s. skratka
obchodného mena: TVK a.s. Trenčín
Kožušnícka 4
911 05 Trenčín
Slovenská republika

Váš list číslo/zo dňa	Naše číslo	Vybavuje/linka	Trenčín
VTIR-2023/97-40 07.02.2023	OU-TN-OSZP3-2023/011628-004	Igor Novotný/679	19. 05. 2023

Vec

Rekonštrukcia vodárenskej infraštruktúry ulíc Nám. sv. Anny, Jesenského, Legionárska, Braneckého v Trenčíne - oznámenie o začatí konania (VEREJNÁ VYHLÁŠKA)

Stavebník, Trenčianske vodárne a kanalizácie, a.s., Kožušnícka 4, Trenčín, podal dňa 08.02.2023 žiadosť na vydanie stavebného povolenia na stavbu „Rekonštrukcia vodárenskej infraštruktúry ulíc Nám. sv. Anny, Jesenského, Legionárska, Braneckého v Trenčíne“. Stavba sa uskutoční na pozemkoch parc. č. KN-C 3228/11, 3228/36, 3265/1, 3266/2, 477/1, 3261/1, 3662/2, 3263/2, 3228/10 3267/2, 3245/1, 3262/1, 3271/1, 3258/1 v k. ú. Trenčín. Navrhnutá je výmena existujúceho vodovodného potrubia PVC pripokládka nového potrubia HDPE DN150 v dĺžke 514,9 m a DN100 v dĺžke 439,8 m. Ide o stavebnú úpravu existujúceho potrubia. Trasa vodovodu je vedená v pôvodnej trase, po pozemkoch vo vlastníctve mesta Trenčín (komunikácie v správe Mesta Trenčín). Dňom podania žiadosti v zmysle § 18 zák. č. 71/1967 Zb. o správnom konaní (správny poriadok) v znení neskorších predpisov začalo vodoprávne konanie.

Okresný úrad Trenčín, odbor starostlivosti o životné prostredie, oddelenie ochrany prírody a vybraných zložiek životného prostredia, ako vecne a miestne príslušný orgán štátnej vodnej správy podľa ustanovení § 1 a § 5 zákona č. 525/2003 Z. z. o štátnej správe starostlivosti o životné prostredie a o zmene a o doplnení niektorých zákonov v znení neskorších predpisov, podľa § 61 zákona č. 364/2004 Z. z. o vodách a o zmene zákona Slovenskej národnej rady č. 372/1990 Zb. o priestupkoch v znení neskorších predpisov (vodný zákon) v platnom znení a ako špeciálny stavebný úrad v zmysle § 120 zákona č. 50/1976 Zb. o územnom plánovaní a stavebnom poriadku (stavebný zákon) v znení neskorších predpisov

o z n a m u j e

podľa § 61 ods. 1 stavebného zákona začatie vodoprávneho konania na povolenie vodnej stavby „Rekonštrukcia vodárenskej infraštruktúry ulíc Nám. sv. Anny, Jesenského, Legionárska, Braneckého v Trenčíne“ známym účastníkom konania a dotknutým orgánom. Nakoľko sú Okresnému úradu Trenčín dobre známe miestne pomery a žiadosť poskytuje dostatočný podklad pre posúdenie vodoprávneho povolenia, upúšťa v zmysle § 61 ods. 2 stavebného zákona od ústneho pojednávania a miestneho zisťovania.

Telefón	E-mail	Internet	IČO
+421327411671	oszp.tn@minv.sk		00151866

Účastníci konania môžu v zmysle § 61 stavebného zákona uplatniť svoje námietky k projektovej dokumentácii stavby a ku konaniu o osobitnom užívaní vôd písomne doručením na Okresný úrad Trenčín, odbor starostlivosti o životné prostredie, najneskôr do 8 dní odo dňa doručenia tohto oznámenia. Na neskoršie podané námietky stavebný úrad neprihliadne. V rovnakej lehote oznámia svoje stanoviská aj dotknuté orgány. Ak niektorý z orgánov štátnej správy potrebuje na riadne posúdenie dlhší čas, predlíži stavebný úrad na jeho žiadosť lehotu pred jej uplynutím. Ak dotknutý orgán v určenej alebo predĺženej lehote neoznámia svoje stanovisko k povoľovanej stavbe, má sa za to, že so stavbou z hľadiska ním sledovaných záujmov súhlasí.

Do podkladov rozhodnutia možno nahliadnuť na Okresnom úrade Trenčín, odbor starostlivosti o životné prostredie v pracovných dňoch od 8,00 do 14,00 hod., vo vopred dohodnutom čase.

V súlade s § 61 ods. 4 stavebného zákona, sa začatie konania oznamuje verejnou vyhláškou (líniová stavba). Mestu Trenčín sa ukladá povinnosť vyvesiť toto oznámenie na úradnej tabuli spôsobom v mieste obvyklým po dobu 15 dní. Posledný deň vyvesenia (15-ty deň) sa považuje za deň doručenia.

Identifikovaní účastníci konania, ktorým sa doručuje oznámenie verejnou vyhláškou:

- a. Mesto Trenčín ako vlastník pozemkov parc. č. KN-C 3228/11, 3228/36, 3265/1, 3266/2, 477/1, 3261/1, 3662/2, 3263/2, 3228/10, 3267/2, 3245/1, 3262/1, 3271/1, 3258/1 v k. ú. Trenčín
- b. Vlastníci susedných pozemkov, prislúchajúcich k pozemkom uvedeným pod písm. a., ak ich vlastnícke alebo iné práva k týmto pozemkom a stavbám na nich môžu byť stavebným povolením priamo dotknuté
- c. Ing. Jaroslava Vašková, projektant

Na vedomie

Krajský pamiatkový úrad Trenčín, K dolnej stanici 7282/20, 911 01 Trenčín 1

Západoslovenská distribučná, a.s., Čulenova 6, 816 47 Bratislava 1

SPP-distribúcia, a.s., Mlynské Nivy 44/b, 825 19 Bratislava 25

Slovak Telekom, a.s., Bajkalská 28, 817 62 Bratislava 15

Orange Slovensko, a. s., Metodova 8, 821 08 Bratislava 2

Mesto Trenčín, útvar mobility, Mierové nám. 2, 911 01 Trenčín 1

Ministerstvo obrany Slovenskej republiky, Kutuzovova 8, 832 47 Bratislava - mestská časť Nové Mesto

Okresné riaditeľstvo Hasičského a záchranného zboru v Trenčíne, Jesenského 36, 911 01 Trenčín 1


Mestské hospodárstvo a správa lesov, m.r.o., Trenčín, Soblahovská 65, 912 50 Trenčín 1

Mesto Trenčín, Mierové nám. 2, 911 01 Trenčín 1

Ing. Jana Hurajová

vedúca

Informatívna poznámka - tento dokument bol vytvorený elektronicky

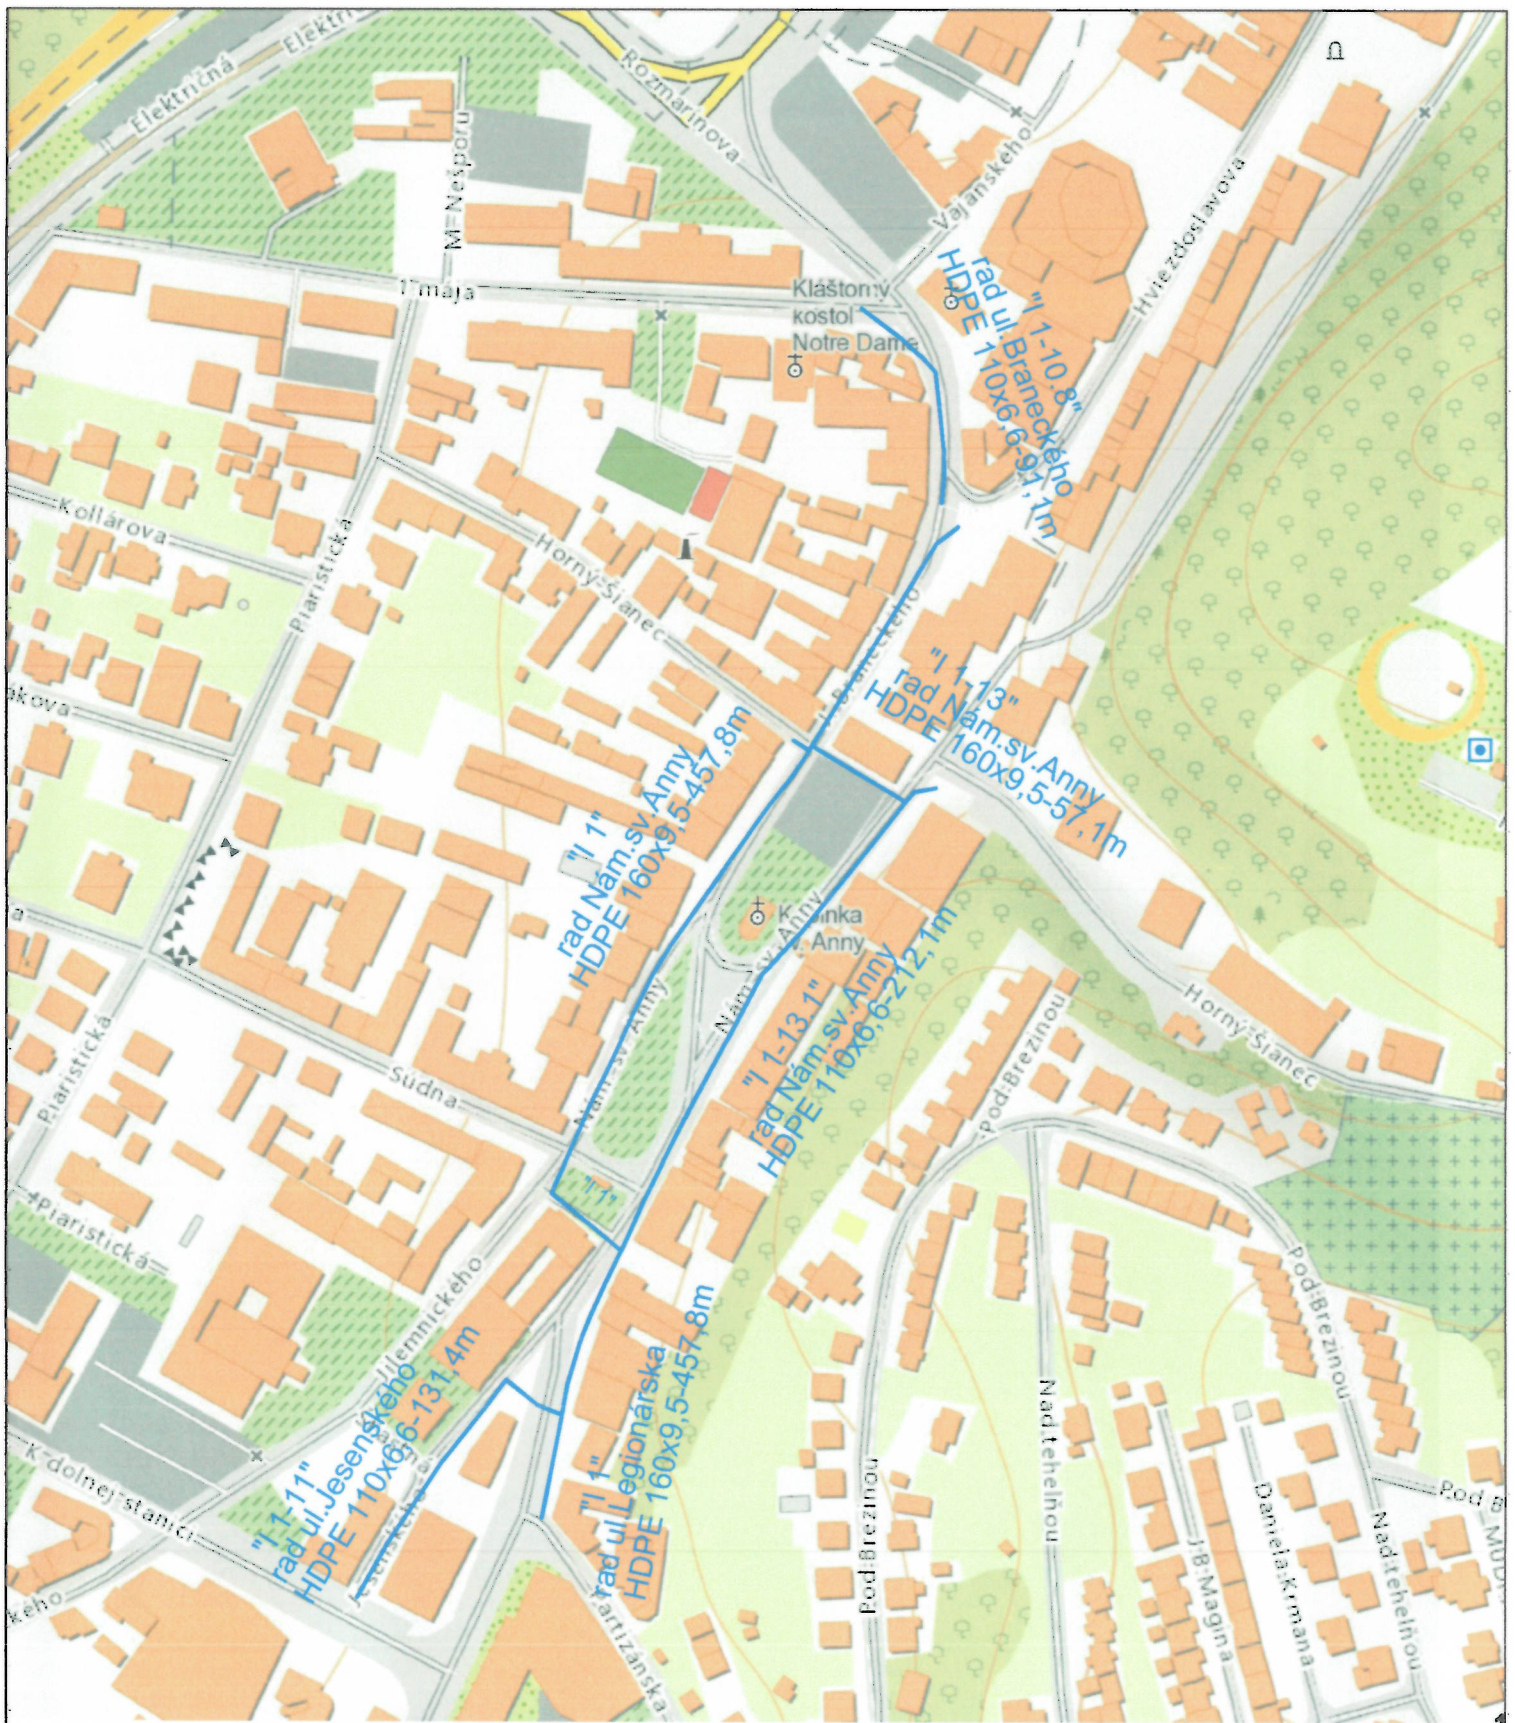

ZODPOVEDNÝ PROJEKTANT Ing. Jaroslava Vašková		STAVBA REKONŠTRUKCIA VODÁRENSKEJ INFRAŠTRUKTÚRY			
VYPRACOVAL Ing. Pavel Štenko		ulíc Nam.sv.Anny, Jesenského, Legionárska, Branekého v Trenčíne			
INVESTOR TVK a.s., Trenčín		MIESTO Trenčín, p.č.3228/11, 3228/36, 477/1, 3262/1, 3228/10, 3271/1, 3267/2, 3245/1, 3265/1, 3266/2, 3258/1		DÁTUM 07/2022	
NÁZOV PRÍLOHY <h2 style="text-align: center;">Prehľadná situácia</h2>		ZÁK.ČÍSLO VS35/22		STUPEŇ PROJEKTU DSP	
		MIERKA 1 : 3000		ČÍSLO PRÍLOHY B.	