



Oščadnica č. 8, PSČ: 023 01

Klientske centrum Trenčín
Životné prostredie
Hviezdoslavova 3,
911 01 Trenčín

OKRESNÝ ÚRAD TRENČÍN	
Došlo dňa: 31. 07. 2023	
Prílohy/listy: 0095022/2023	Prílohy/listy: 03-4996-001
Prílohy/listy: dia lech	Vybavuje: KOJ

Váš list číslo/zo dňa

Naše číslo
24/2023

Vybavuje
Ing. Tomáš Káčerík
0918-335-014

V Oščadnici,
26.7.2023

VEC: Oznámenie o nevyhnutnom výrube drevín pod el. vedením

V zmysle Zákona č. 543/2002 o ochrane prírody a krajiny v znení neskorších predpisov § 47 odst. 4, písm. e) a odst. 7, Vás žiadame o vyjadrenie o nevyhnutnom výrube náletových drevín v existujúcom ochrannom pásme elektrického vedenia. Výrub bude prevedený pod el. vedením :

400 kV, vedenie č. 495 TR: Bošáca – p.b. 92 a

ktoré prechádza	k. ú. Chocholná Veľčice :	p. b. č. 35 - 36
	k.ú. Drietoma	p .b. č. 45 – 46
	k.ú. Hanzlíková	p. b. č. 55 – 56

Pre zabezpečenie plynulej a hlavne bezporuchovej prevádzky tohto vedenia v zmysle zákona č. 251/2012 o energetike v znení neskorších predpisov § 11, odst. 1 tohto zákona držiteľ povolenia na podnikanie v energetike (resp. vykonávateľ výrubov) môže vo verejnom záujme odstraňovať a okliesňovať stromy a iné porasty ohrozujúce bezpečnosť a spoľahlivosť prevádzky energetických zariadení . Ochranné pásmo podľa § 43 zákona č. 251/2012 Z.z. je definované u 400 kV vedení, ako kolmá vzdialenosť 25 m od krajného vodiča na obe strany.

Predpokladané : - začatie výrubu : 8/2023
 - ukončenie výrubu : 12/2023

Za porozumenie vopred ďakujeme.

S pozdravom

Prílohy : 1. Situačná mapa
 2. Poverenie č. 07/2023


Ing. Tomáš Káčerík




LESOSTAV SEVER, s.r.o.
023 01 OŠČADNICA 8
IČO: 36014427
IČ DPH: SK 2020096606


IČO: 36 014 427 IČ DPH: SK2020096606


 

Spoločnosť je zapísaná v OR Okresného súdu Žilina Oddiel: S.r.o., Vložka č. 3760/L
Bankové spojenie: Slovenská sporiteľňa, a.s., číslo účtu : SK57 0900 0000 0000 7652 5575
Tel: 041 / 4323155

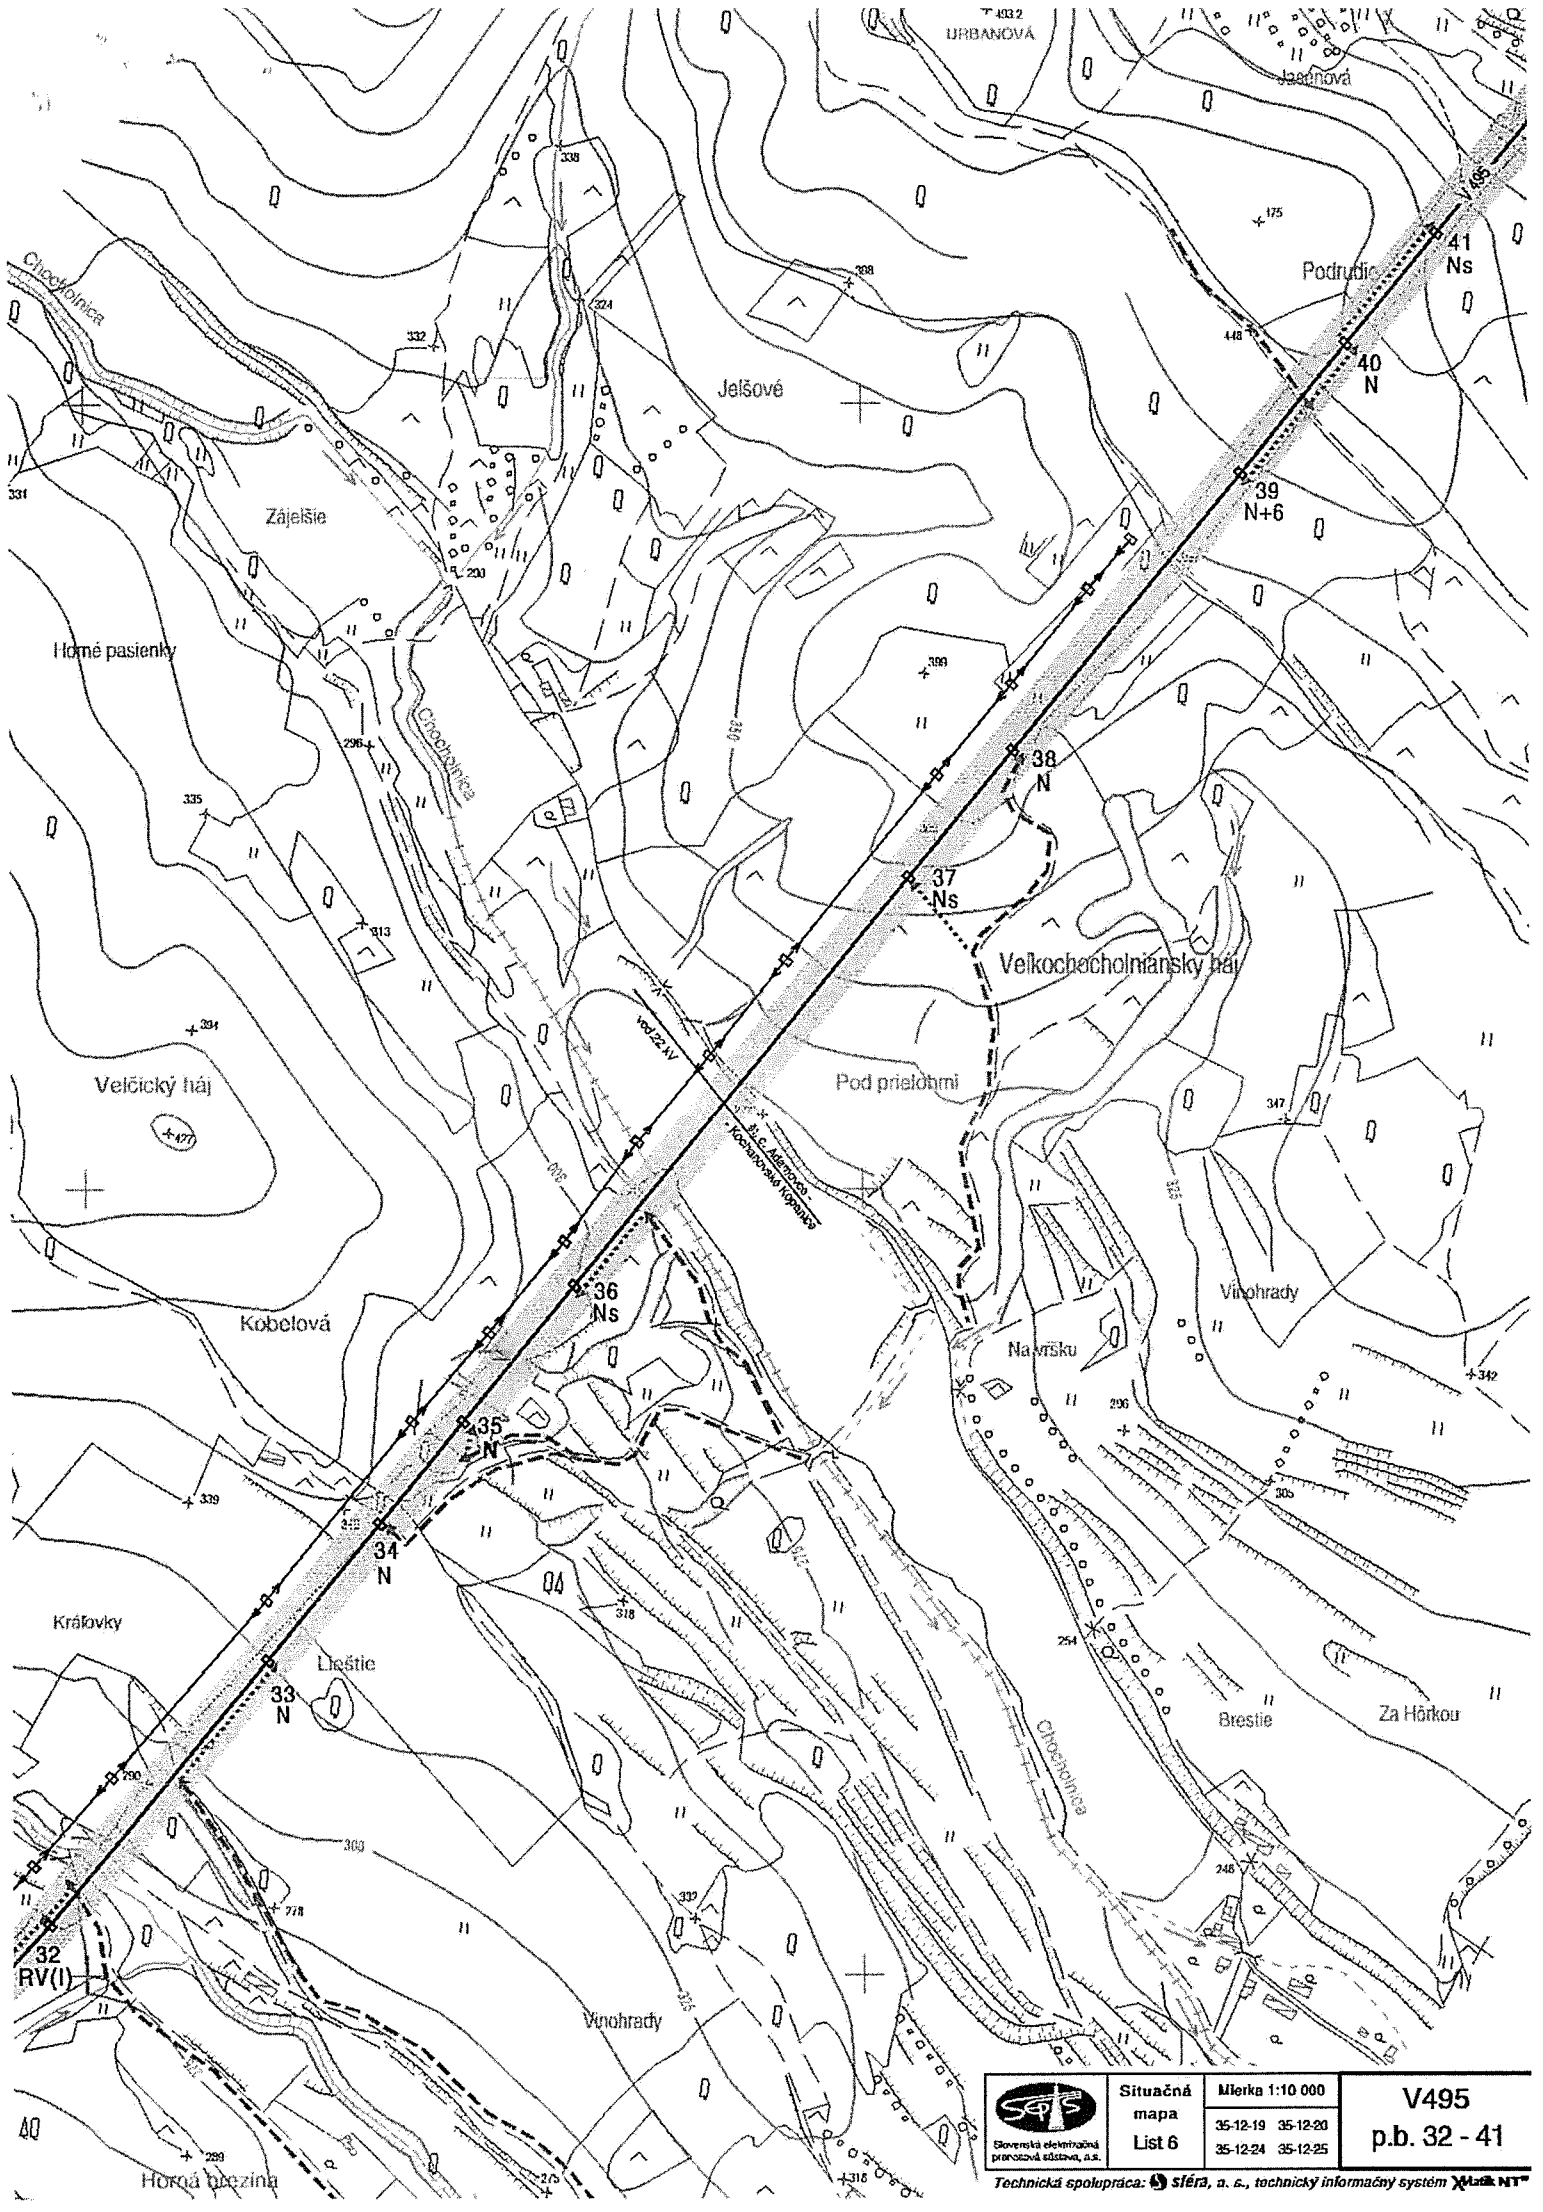
e- mail: lesostavsever@lesostavsever.sk



 Slovenská električná prenosová sústava, a.s.	Situačná mapa List 6	Mierka 1:10 000 35-12-19 35-12-20 35-12-24 35-12-25	V495 p.b. 32 - 41
	Technická spolupráca:  Sféra, a. s., technický informačný systém  M&NT		

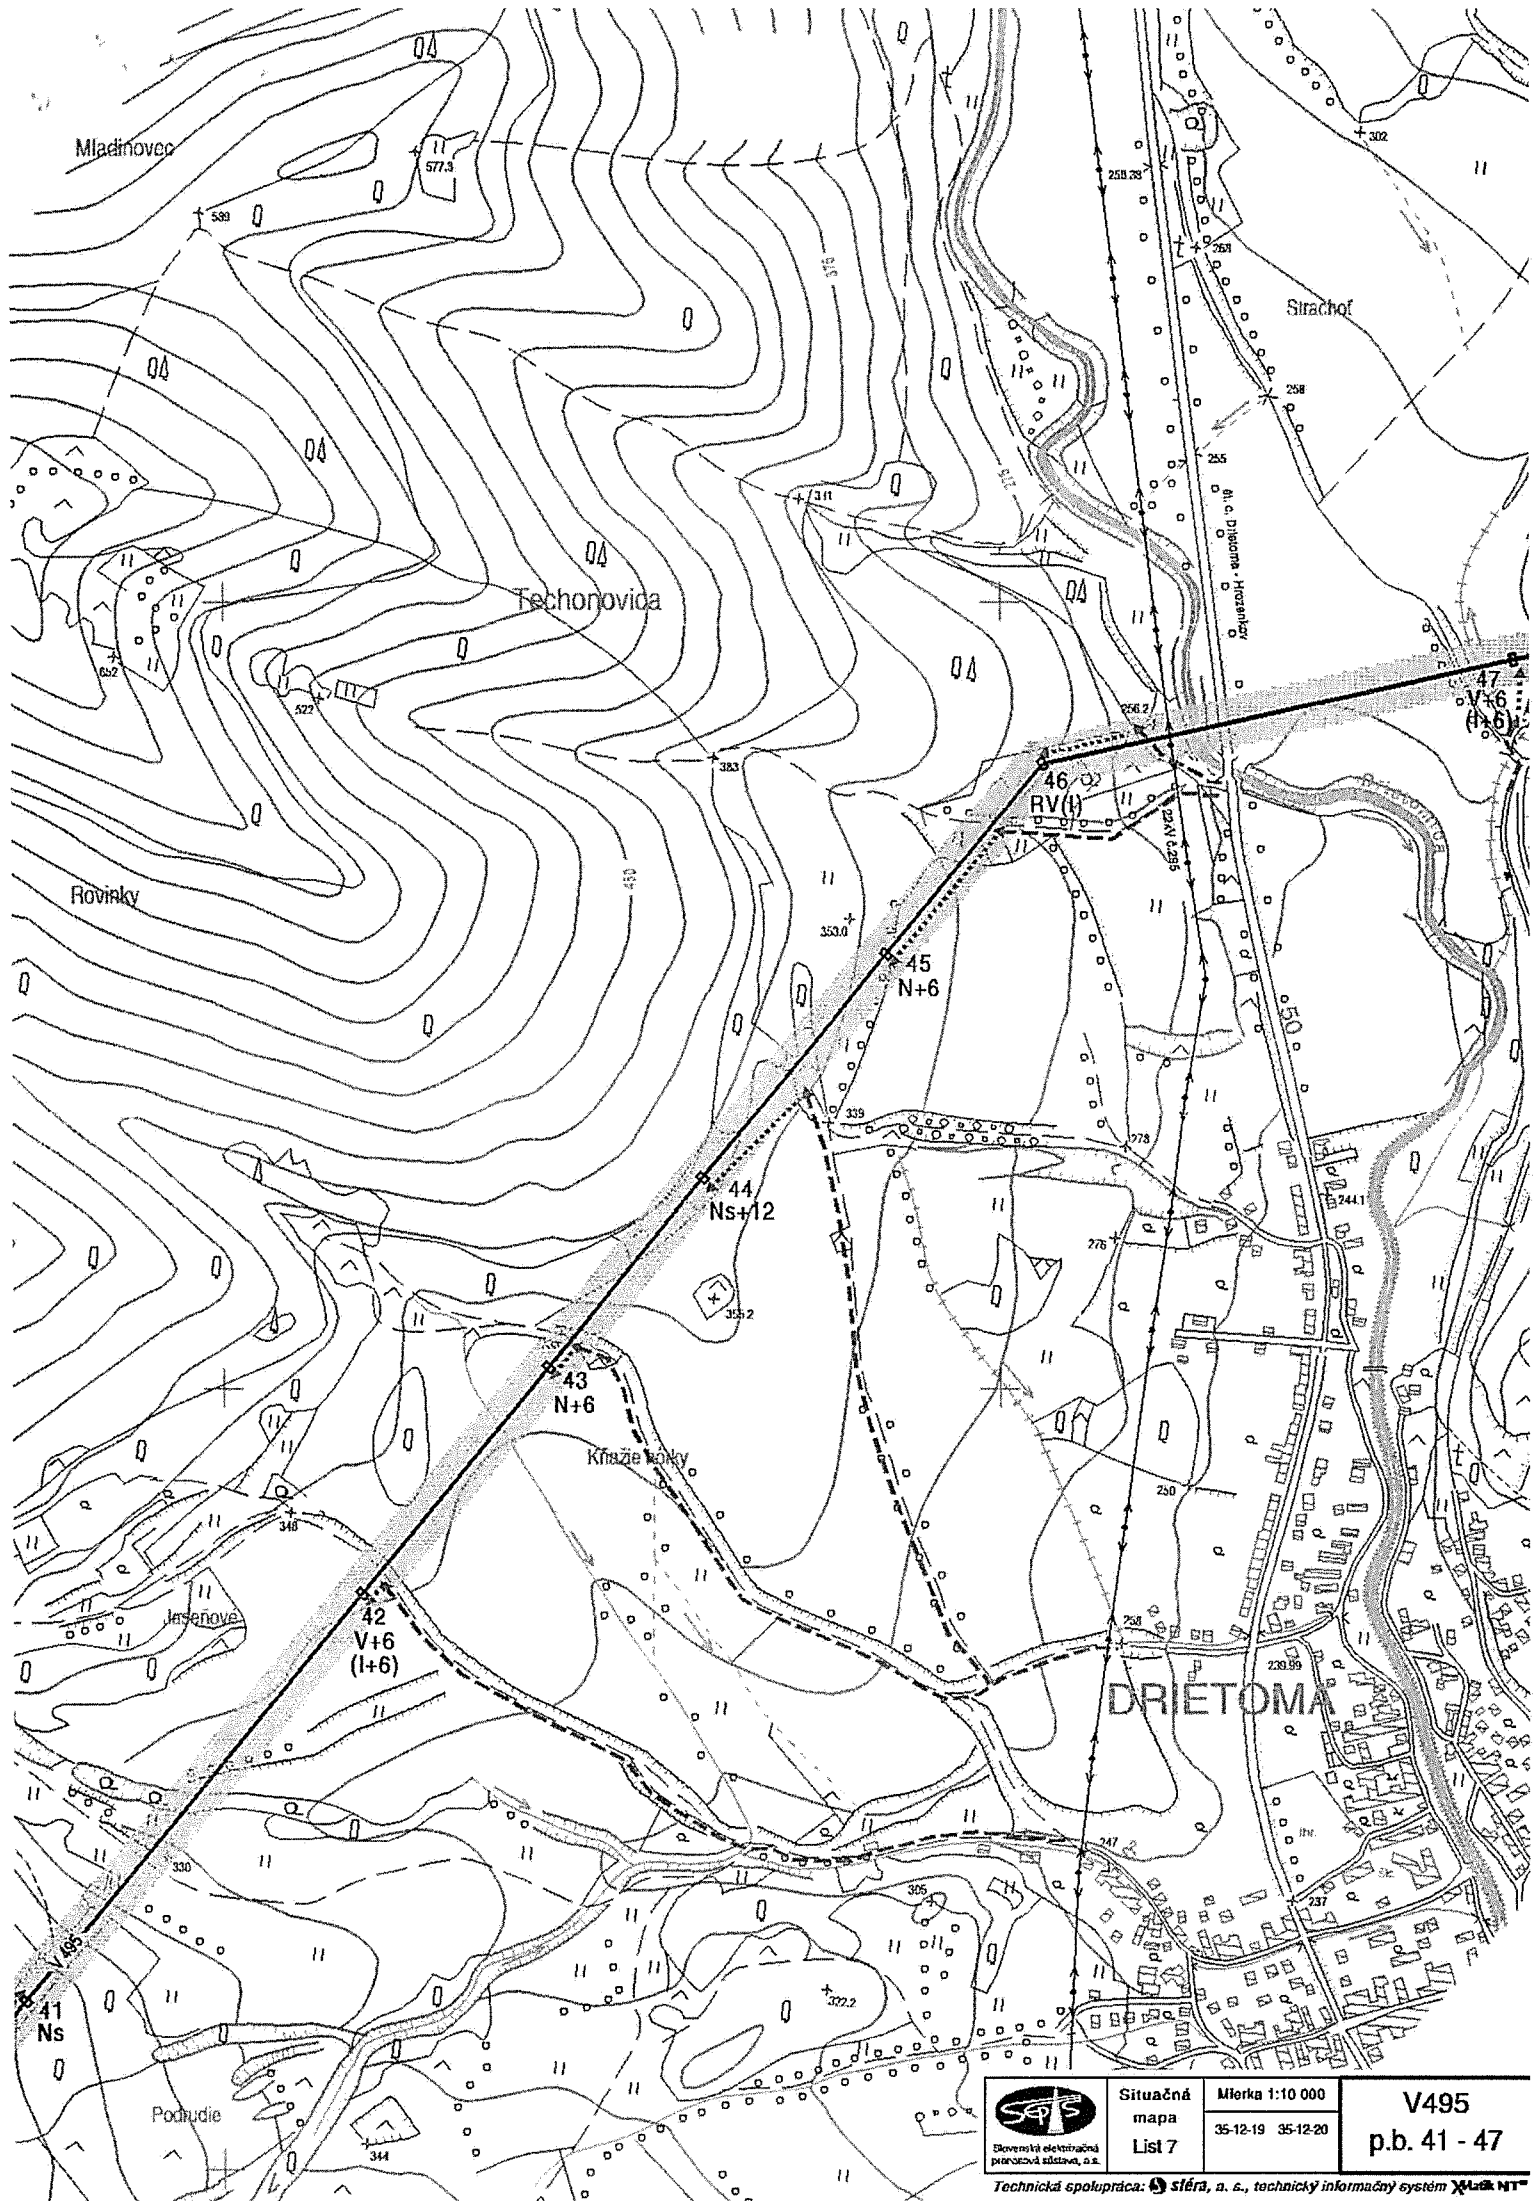

 Slovenská električná prenosová sústava, a.s.	Situačná mapa List 7	Mierka 1:10 000 35-12-19 35-12-20	V495 p.b. 41 - 47
	Technická spolupráca:  Sféra, a. s. , technický informačný systém  XIAO NT		

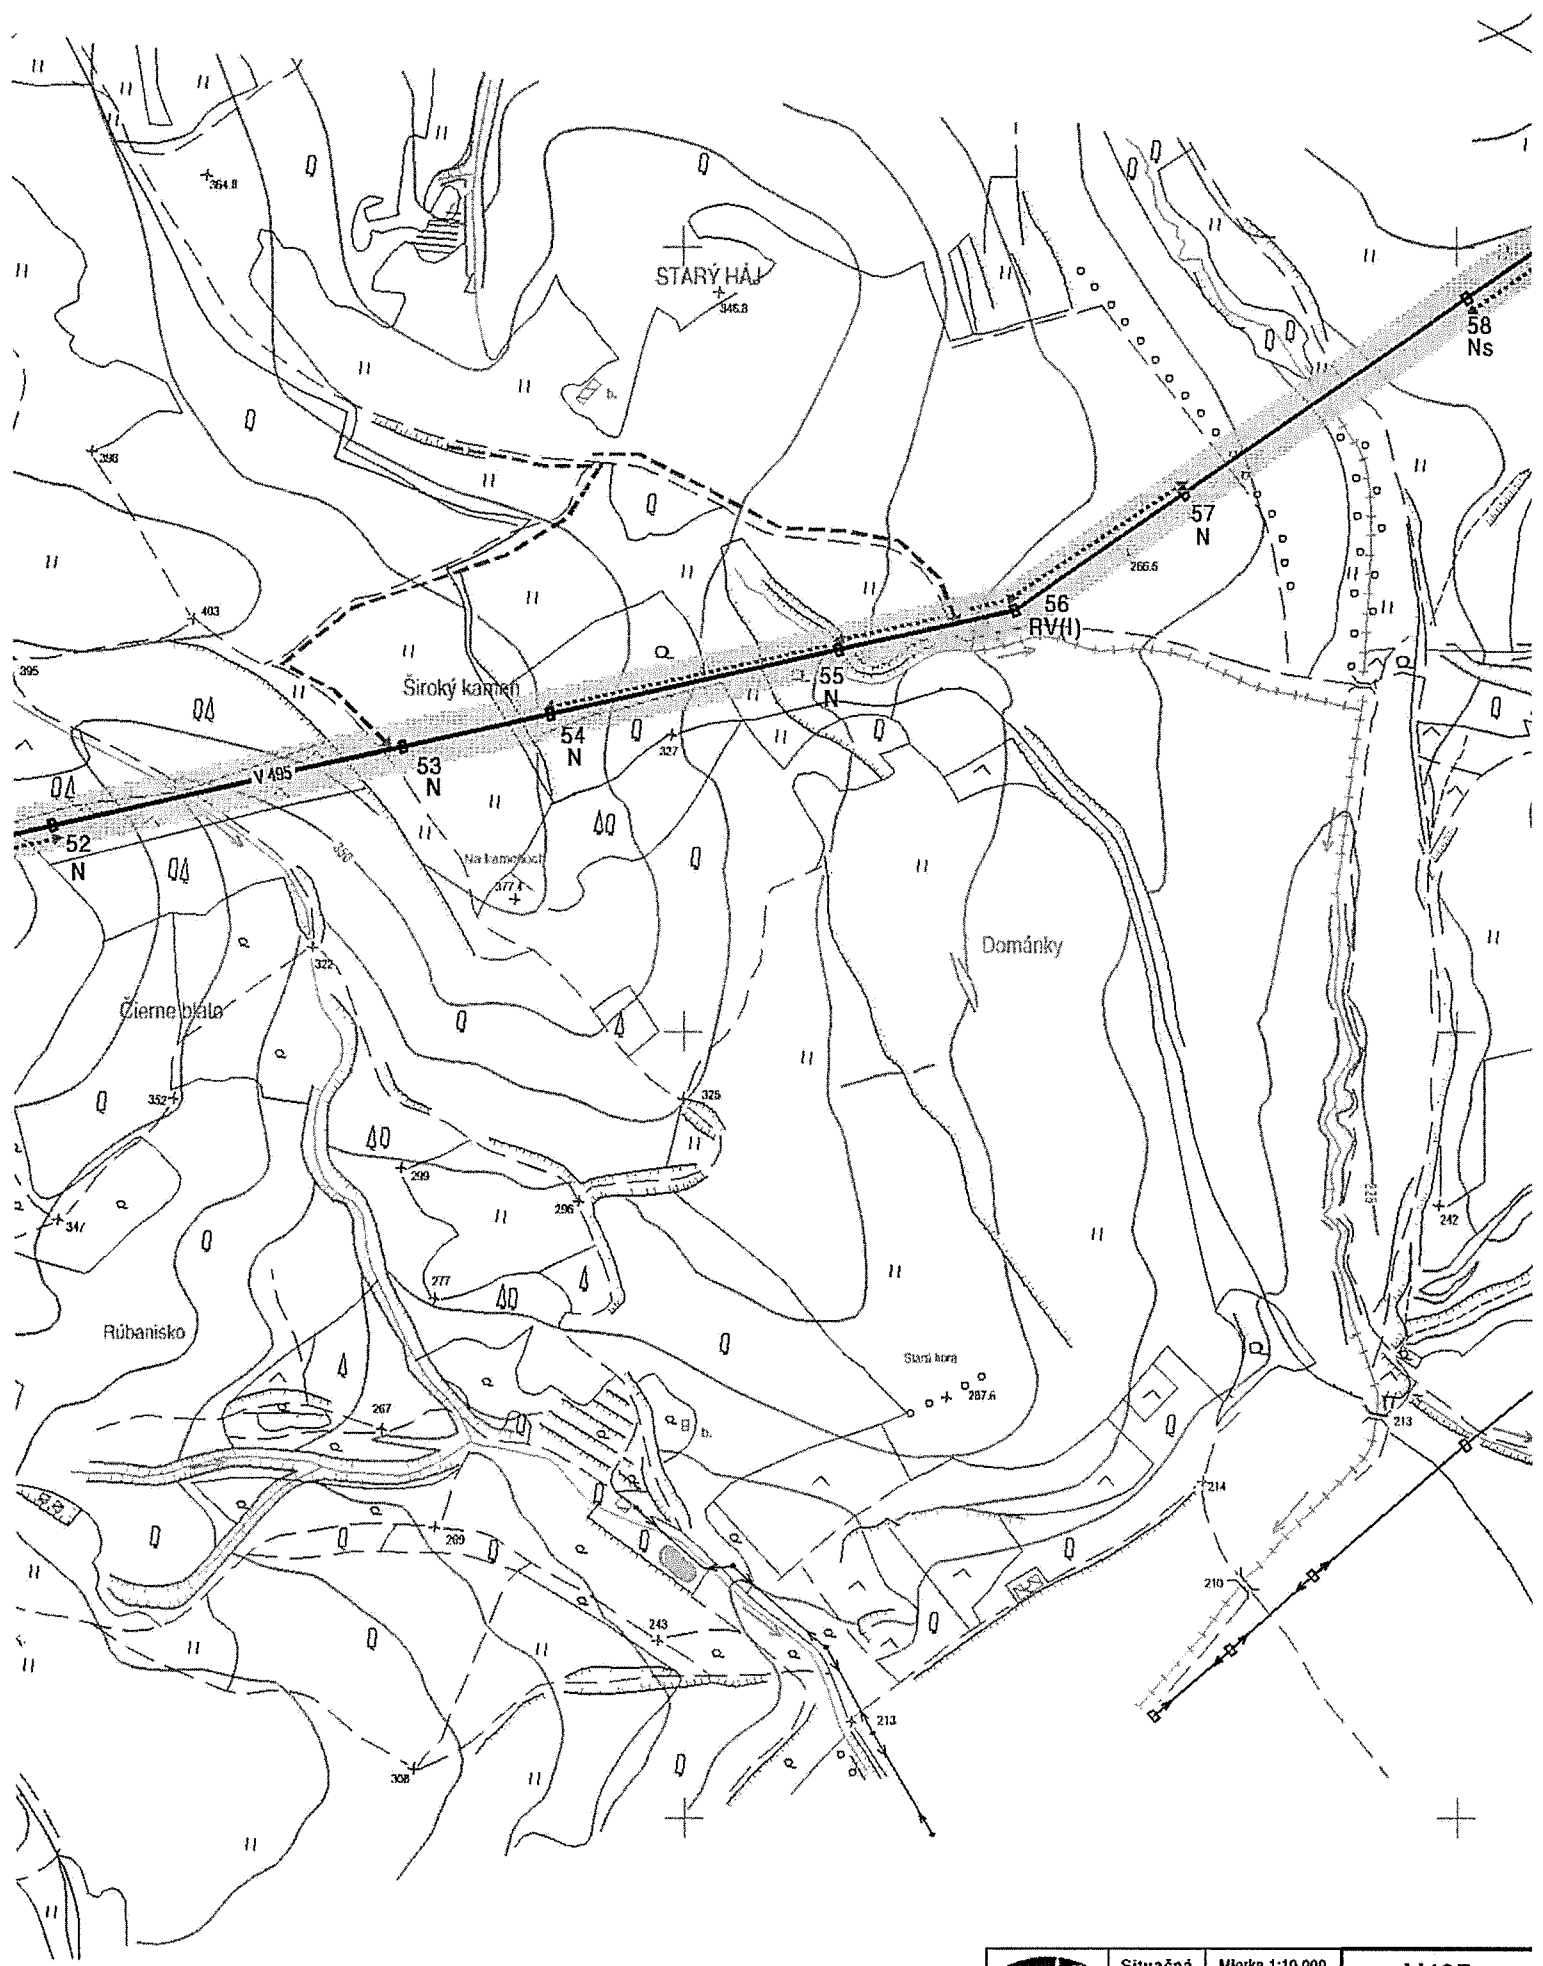

POVERENIE č.07/2023

na výkon činností podľa ust. § 11 ods. 1 zákona č. 251/2012 Z. z. o energetike a o zmene
a doplnení niektorých zákonov.

(ďalej len „Zákon o energetike“)

Slovenská elektrizačná prenosová sústava, a.s.

Mlynské nivy 59/A, 824 84 Bratislava 26, IČO 35 829 141

v zmysle ust. §11 Zákona o energetike

poveruje
spoločnosť

LESOSTAV SEVER, s.r.o.

Oščadnica č. 8

023 01 Oščadnica

výkonom činností súvisiacich s výrubom porastov podľa ust. § 11 ods. 1 Zákona
o energetike v rozsahu stanovenom v Rámcovej dohode č. 2022-0031-1121210.

V280 p.b.č. 206 (Sokolnice, ČR) - Senica, V283 Senica - Križovany,
V043 EBO V2 - Bošáca, V044 Križovany - EBO V2, V496 Križovany - Bošáca,
V424 p.b.č. 172 (Sokolnice, ČR) - Križovany,
V429 Podunajské Biskupice - Gabčíkovo,
V439 Križovany - Podunajské Biskupice,
V495 Bošáca - p. b. č. 92a,
V497 p.b.č. 1 (Sokolnice, ČR) - Stupava,
V498 Stupava - Podunajské Biskupice, V8499 Stupava - Podunajské Biskupice,
ESt: Bošáca, Križovany, Podunajské Biskupice, Senica, Stupava

Poverenie sa udeľuje na obdobie do 31.01.2027.

V Bratislave dňa: 01 FEB. 2023

Ing. Peter Dohun
predseda predstavenstva

Slovenská elektrizačná
prenosová sústava, a.s.

Mlynské nivy, 59/A
824 84 Bratislava 26

-01-

Marián Širaneč, MBA
podpredseda predstavenstva

Poverenie v celom rozsahu prijímam.

v Oščadnici dňa: 06.02.2023

LESOSTAV SEVER, s.r.o.
023 01 OŠČADNICA
IČO: 36014427
IČ DPH: SK2020096608

Ing. Štefan Vojtuš
konateľ spoločnosti